


Winterthur, den 15.12.22

Grundgestüttern:	Department Finanzen, Bereich Immobilien Pionierstrasse 9 8403 Winterthur ab.baugesetz@win.ch	Geschäftsführer:	Department Schule und Sport Pionierstrasse 9 8403 Winterthur 052 207 54 62 beate.nobis@win.ch
------------------	---	------------------	---

Vertragsnr.:	Department Bau, Amt für Städtebau Pionierstrasse 7 8403 Winterthur 052 207 54 62 staedtebau@win.ch
--------------	--

Traufunternehmer:	Baum-Lohmann AG Eserauf 9000 Sionne 071 368 58 58 info@baum-lohmann.ch	Architekt:	Eserauf Architekten und Planer AG Zürcherstrasse 6 8004 Zürich 043 366 65 65 zuercher@eserauf.ch
-------------------	--	------------	--

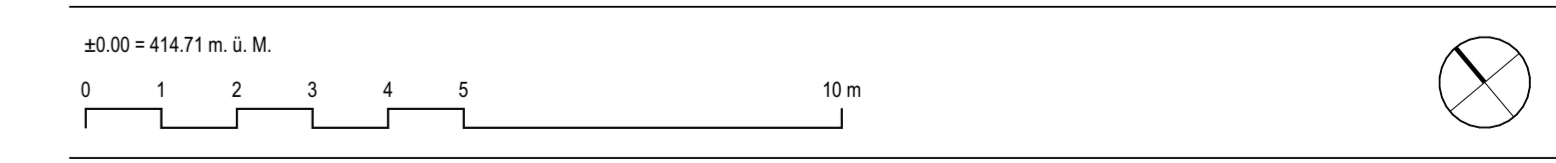

21A10 - Modular-W Wyden  
 Grundriss  
 Erdgeschoss  
 EG = 414.83

Blatt:	21A10_212-10	Plan-ID:	A1	
Datum:	21.08.2022	Modular-W Wyden neu	Mst.	
Verfasser:	Eserauf Architekten und Planer AG	Zürcherstrasse 6   8004 Zürich   T. 043 366 65 65   zuercher@eserauf.ch	Erstellt:	15.12.2022
Vertragsnr.:	Department Bau, Amt für Städtebau, Pionierstrasse 7   8403 Winterthur   +41 52 207 54 62   staedtebau@win.ch	Gezeichnet:	Index:	