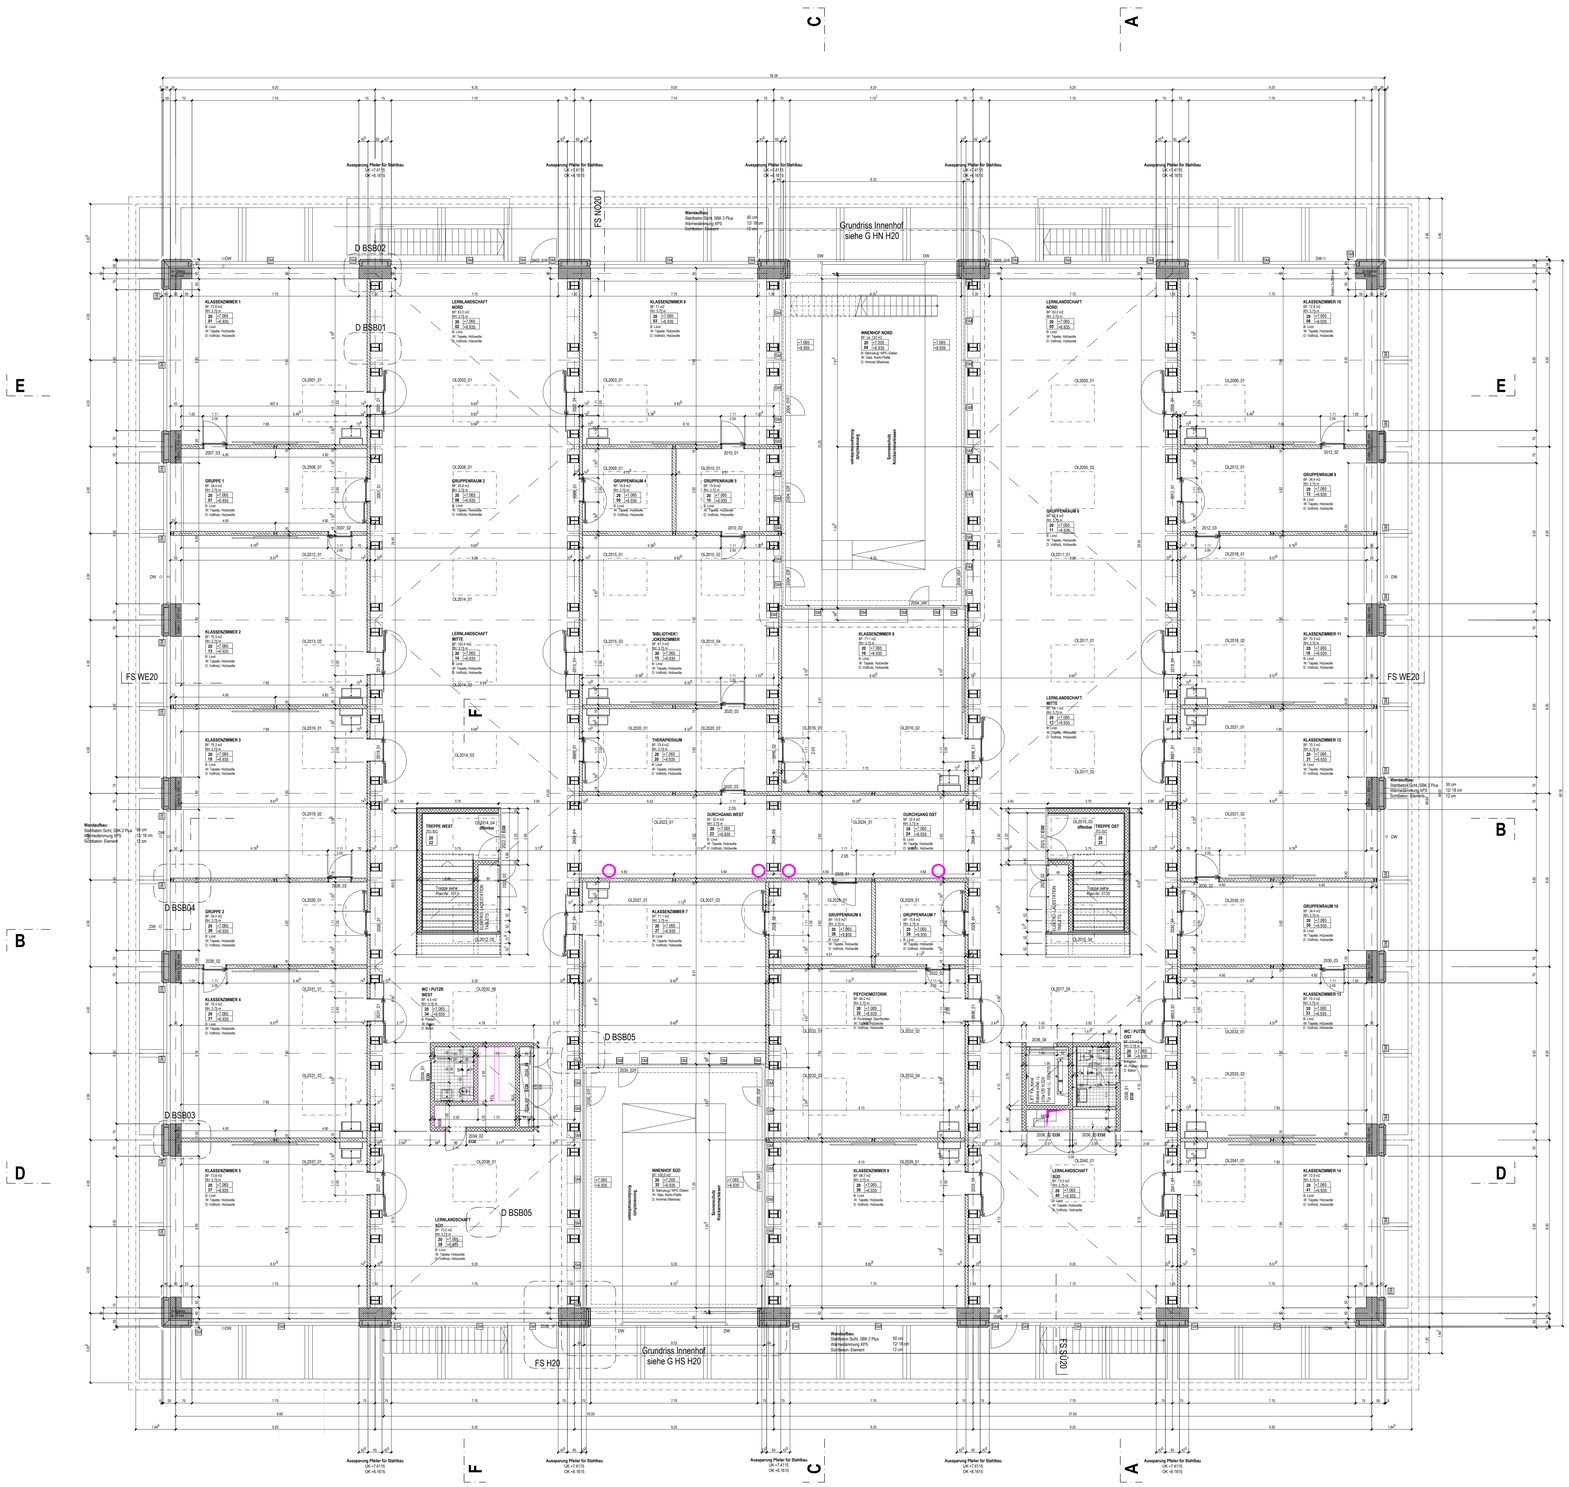


MUSTERPLAN

0 1 2 3 4 5 10 m

N

Objekt:
Schulhaus Neuhegi
Ida-Sträuli-Strasse 50, 8409 Winterthur

Stadt Winterthur

Planinhalt:
Bestand
Grundriss Schulgeschoss

1:100

| | | | |
|---|---|---|---|
| Bis-Nr: | 2148 | Plan-Nr: 2148B11 | Plan-Gr: A0 |
| Erstellt: | 10.09.2019 / rj | | |
| Bearbeitet: | 17.04.2025 / jor | | |

Vertreter/in: Departement Bau und Mobilität Amt für Städtebau Pionierstrasse 7 8403 Winterthur +41 52 267 54 62 staedtebau@win.ch