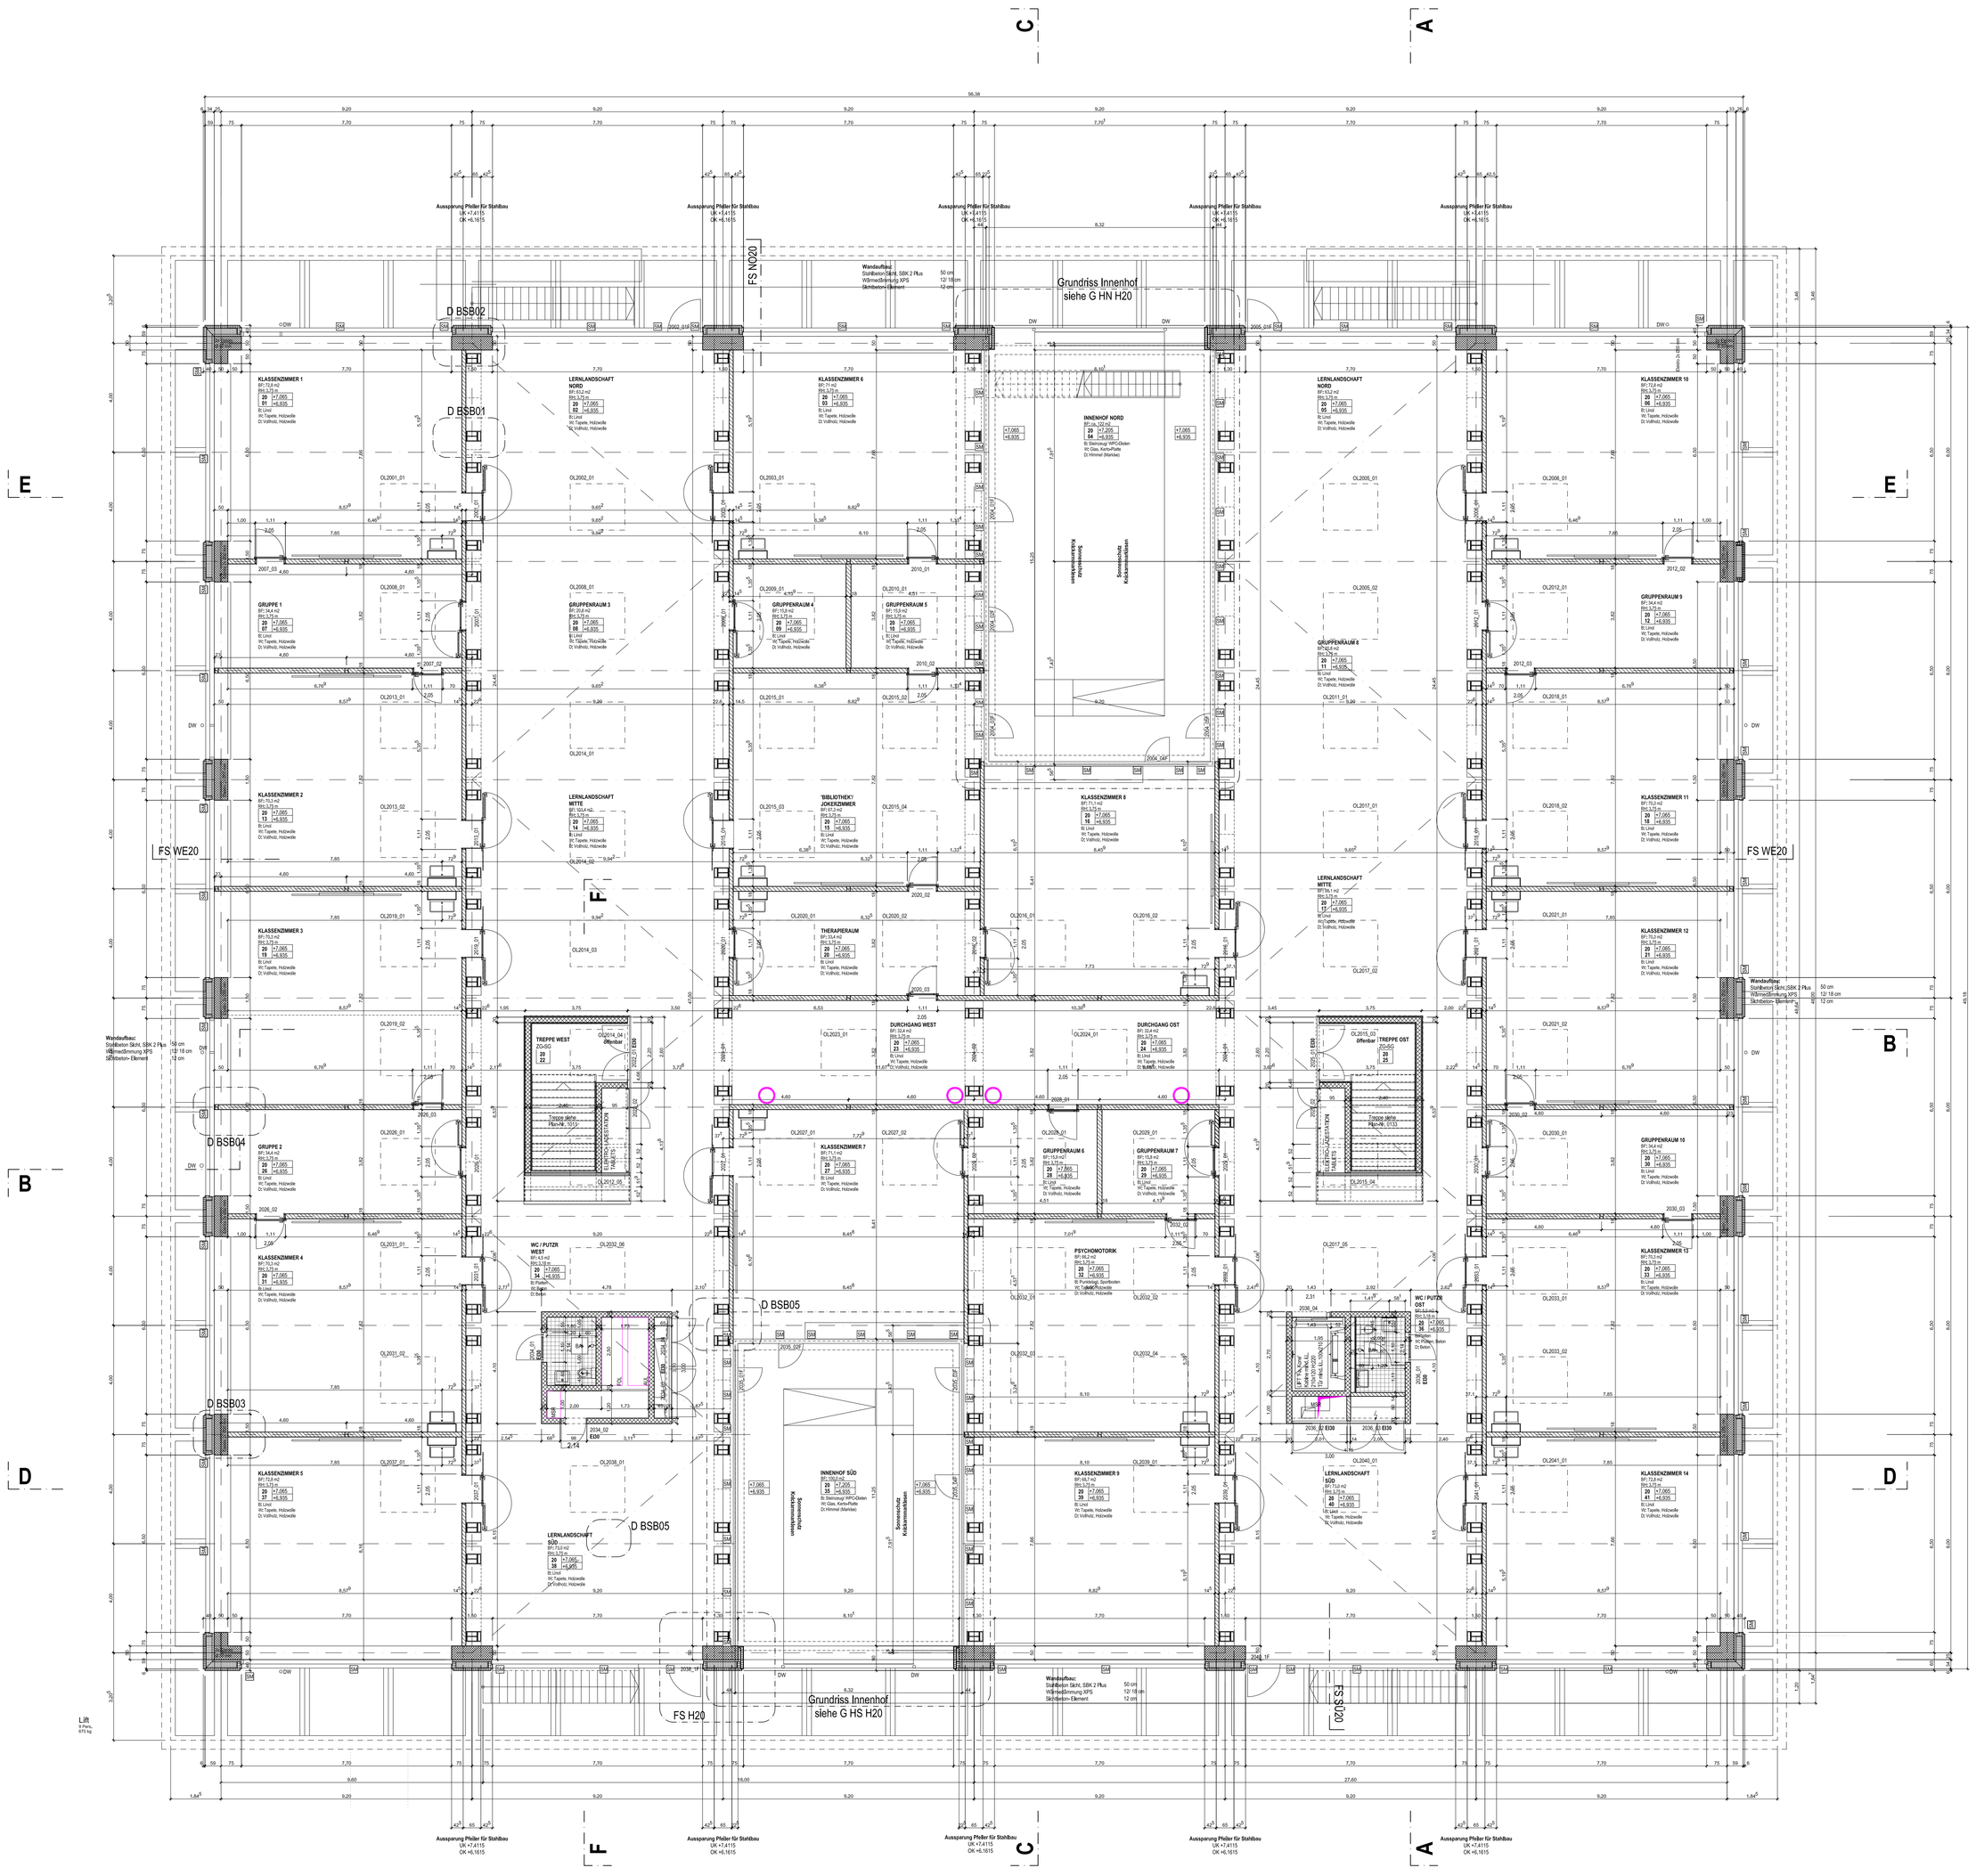

0 1 2 3 4 5 10 m

N

Objekt:
Schulhaus Neuhegi
Ida-Sträuli-Strasse 50, 8409 Winterthur

Stadt Winterthur

Planinhalt:
Bestand
Grundriss Schulgeschoss

1:100

Bls-Nr:	2148	Plan-Nr:	2148011	Plan-Gr: A0
Erstellt:	10.09.2019 / rj			
Bearbeitet:				

Vertreter/in: Departement Bau Amt für Städtebau Pionierstrasse 7 8403 Winterthur +41 52 267 54 62 staedtebau@win.ch