

# Muster-Vorlage Plankopf "Ausführung"

Abgabeformat in 1:1/cm A4 (21x29.7)

Einfügepunkt unten rechts


Textstil Standard = Arial

Um den Plankopf auszufüllen: Doppelklick auf Plankopf, Liste erscheint.

Nordpfeil anpassen und allenfalls die Mst.-Skala austauschen.

Bauherrschaft	Departement Finanzen, Immobilien Pionierstrasse 7 8403 Winterthur 052 267 57 12 immobilien@win.ch	Vertretung	Departement Bau und Mobilität, Amt für Städtebau Pionierstrasse 7 8403 Winterthur 052 267 54 62 staedtebau@win.ch
Architektur	Büro Peter Muster Mustergasse 22 8000 Musterstadt 088 123 45 67 info@muster-ing.ch	Bauleitung	Büro Peter Muster Mustergasse 22 8000 Musterstadt 088 123 45 67 info@muster-ing.ch
Tragwerk	Büro Peter Muster Mustergasse 22 8000 Musterstadt 088 123 45 67 info@muster-el.ch	Elektroplanung	Büro Peter Muster Mustergasse 22 8000 Musterstadt 088 123 45 67 info@muster-el.ch
Sanitärplanung	Büro Peter Muster Mustergasse 22 8000 Musterstadt 088 123 45 67 info@muster-san.ch	Gebäudetechnik	Büro Peter Muster Mustergasse 22 8000 Musterstadt 088 123 45 67 info@muster-heiz.ch

Index	Datum	Visum	Änderungen
A	09.07.2019	rj	Planerstellung
B	30.07.2019	rj	Türe Haupteingang
C			
D			
E			
F			
G			

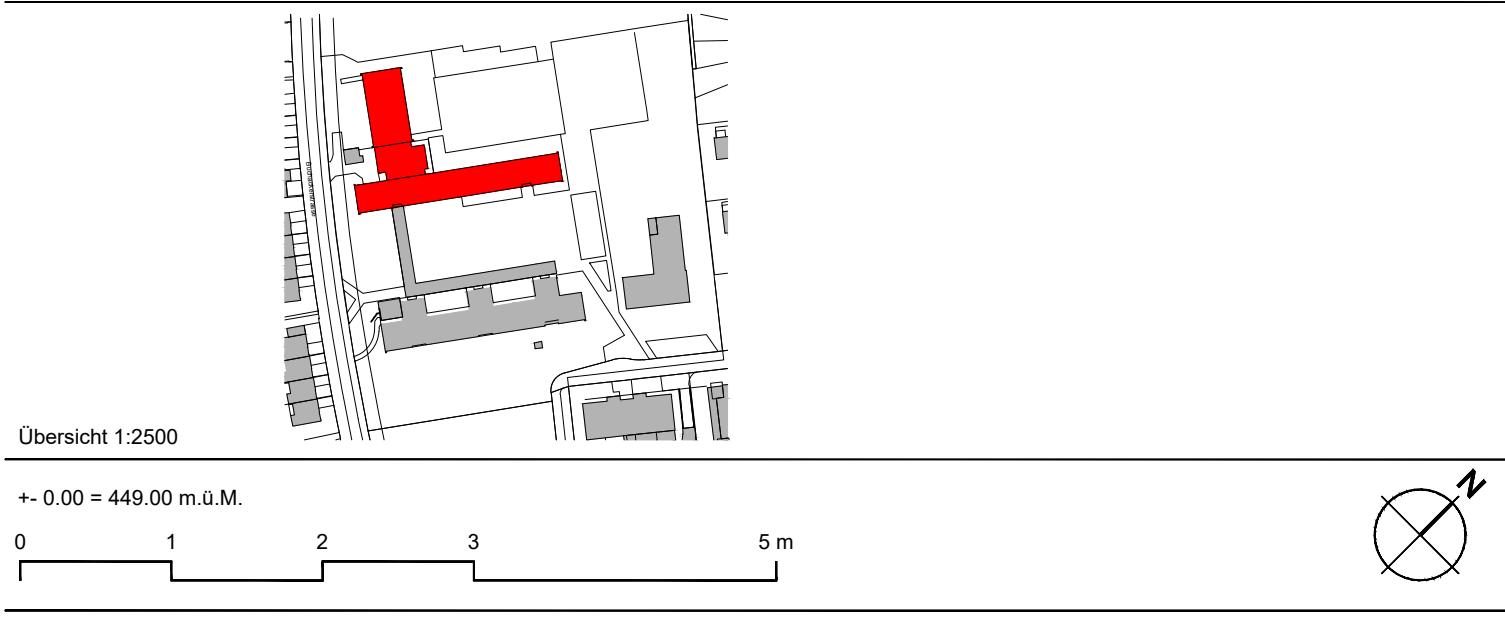

Objekt:

Schulhaus Schachen  
Buchackerstrasse 54, 8400 Winterthur

Stadt Winterthur 

Planinhalt:

Ausführung  
Spezialraumtrakt, Grundriss Untergeschoss

Mst. 1:50

Bis-Nr:	2104	Plan-Nr:	2104009 / B	Projekt-Nr:	36742	Plan-Gr:	105/60
Datum:	30.07.2019	Bearbeitet:	rj				