Departement Bau und Mobilität
Tiefbauamt

Stadt Winterthur

Musterstrasse

Musterstrasse 1 bis Musterstrasse 2

Knotenumbau und Kanalersatz

Plan zur Verkehrsanordnung 1:250

Signalisation und Markierung

Bauprojekt

Gez. xx	Datum 22.03.2024	Plan Nr. xx	
Gepr. xx	Plan Gr. xx	Projekt Nr. xx	

Änderungen

A	
B	
C	
D	
E	

Tiefbauamt
Projektierung & Realisierung
Pionierstrasse 7
8403 Winterthur

Legende

Oberflächen:

- Fahrbahn
- Gehweg
- Betonplatte
- Pflästerung
- Grünfläche

Signalisation + Markierung

Bestehend | Projektiert | Abbruch | Lage neu

- Markierung
- Signalisation

Sichtbare Objekte / Möblierung:

Bestehend | Projektiert | Abbruch

- Baum
- Bauliche Massnahmen
- Gebäude
- Ein- / Ausgang
- Zu- / Ausfahrt
- Verkehrsbeleuchtung / Kandelaber
- Lichtsignalanlage
- Fahrleitungsmast
- Sitzbank
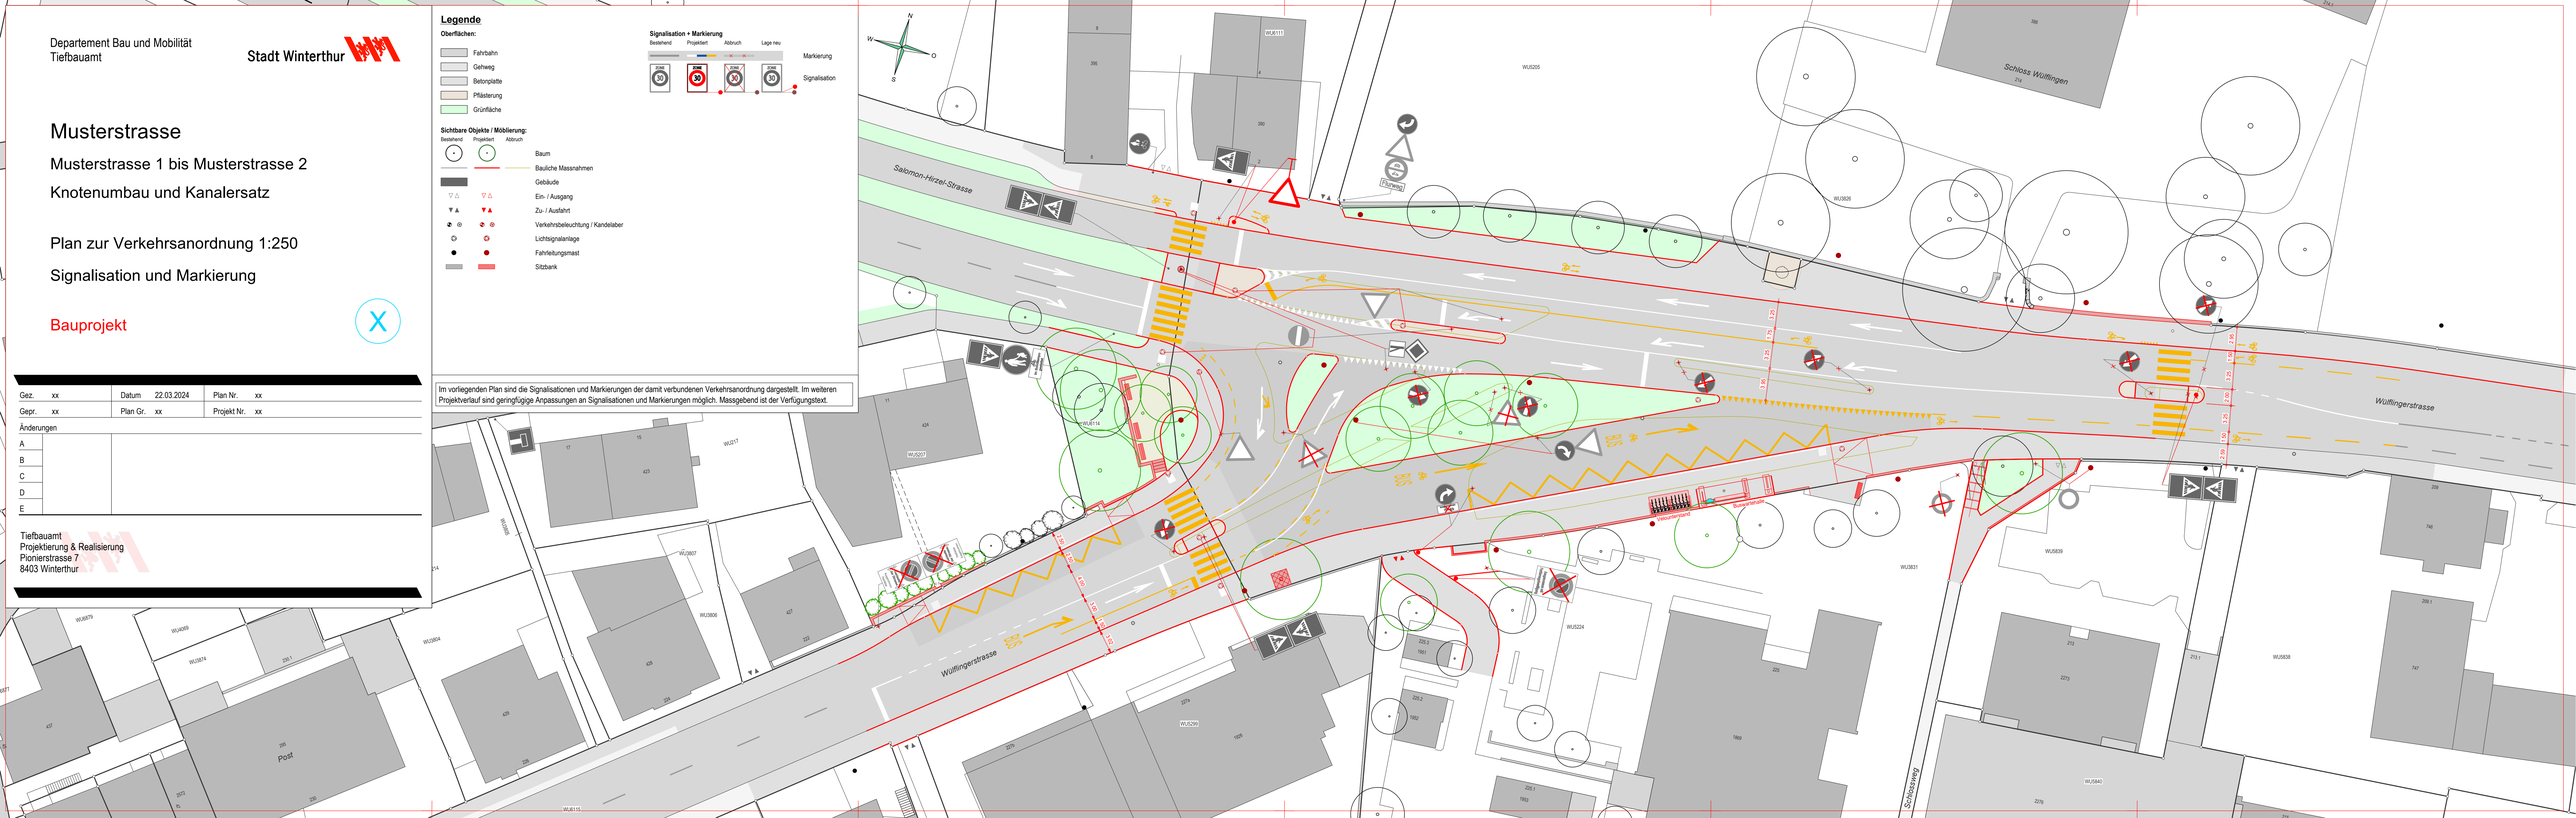
Im vorliegenden Plan sind die Signalisationen und Markierungen der damit verbundenen Verkehrsanordnung dargestellt. Im weiteren Projektverlauf sind geringfügige Anpassungen an Signalisationen und Markierungen möglich. Massgebend ist der Verfügungstext.