


Übersicht Bauprojekt 1:5000

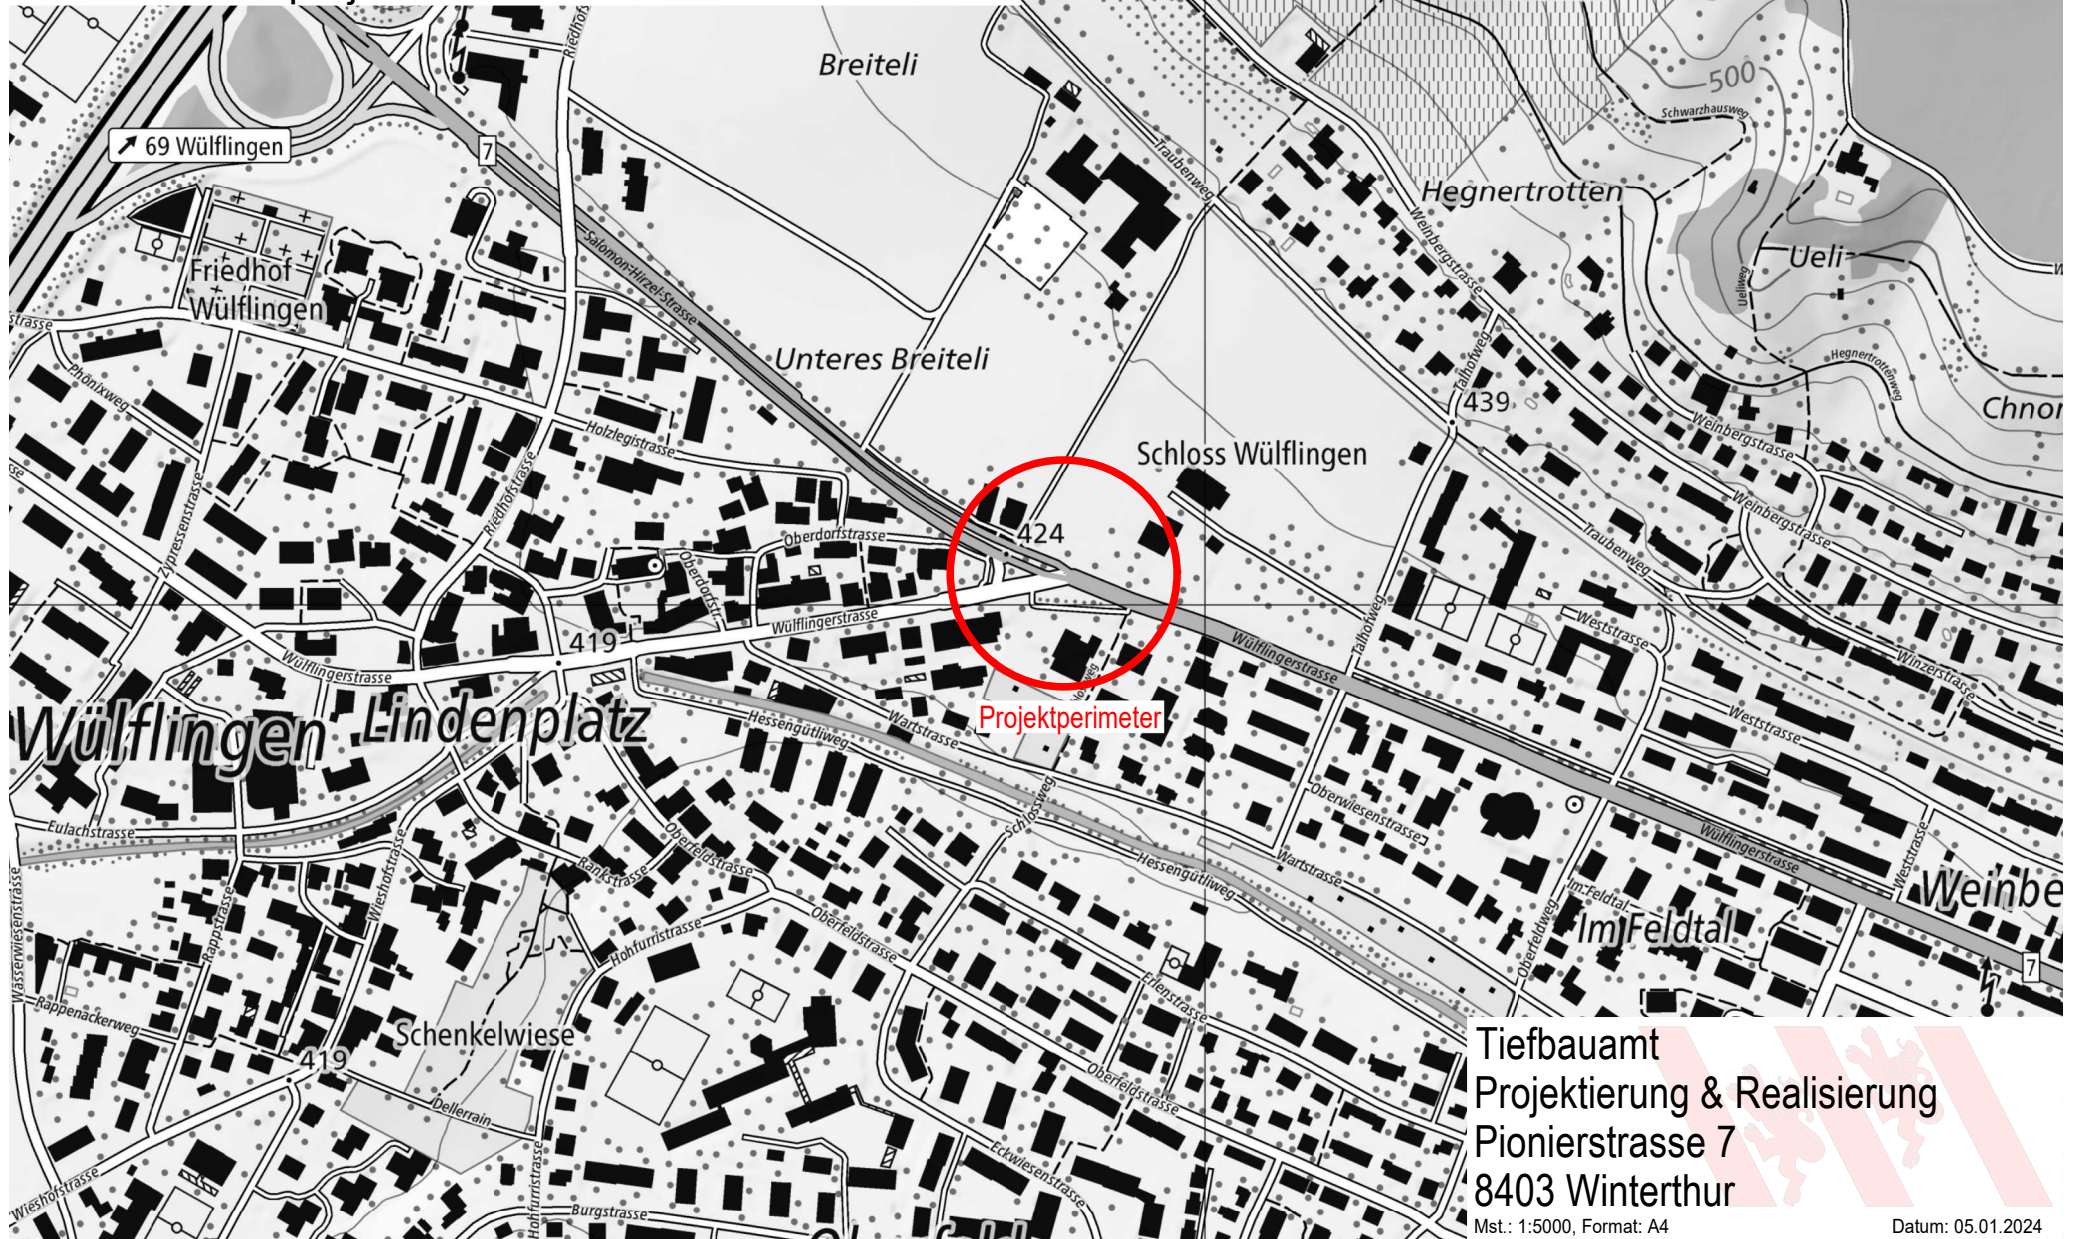

Tiefbauamt
Projektierung & Realisierung
Pionierstrasse 7
8403 Winterthur

Mst.: 1:5000, Format: A4

Datum: 05.01.2024