


# Musterstrasse

## Musterstrasse 1 bis Musterstrasse 2

### Knotenumbau und Kanalersatz

Übersicht Vorprojekt 1:5000

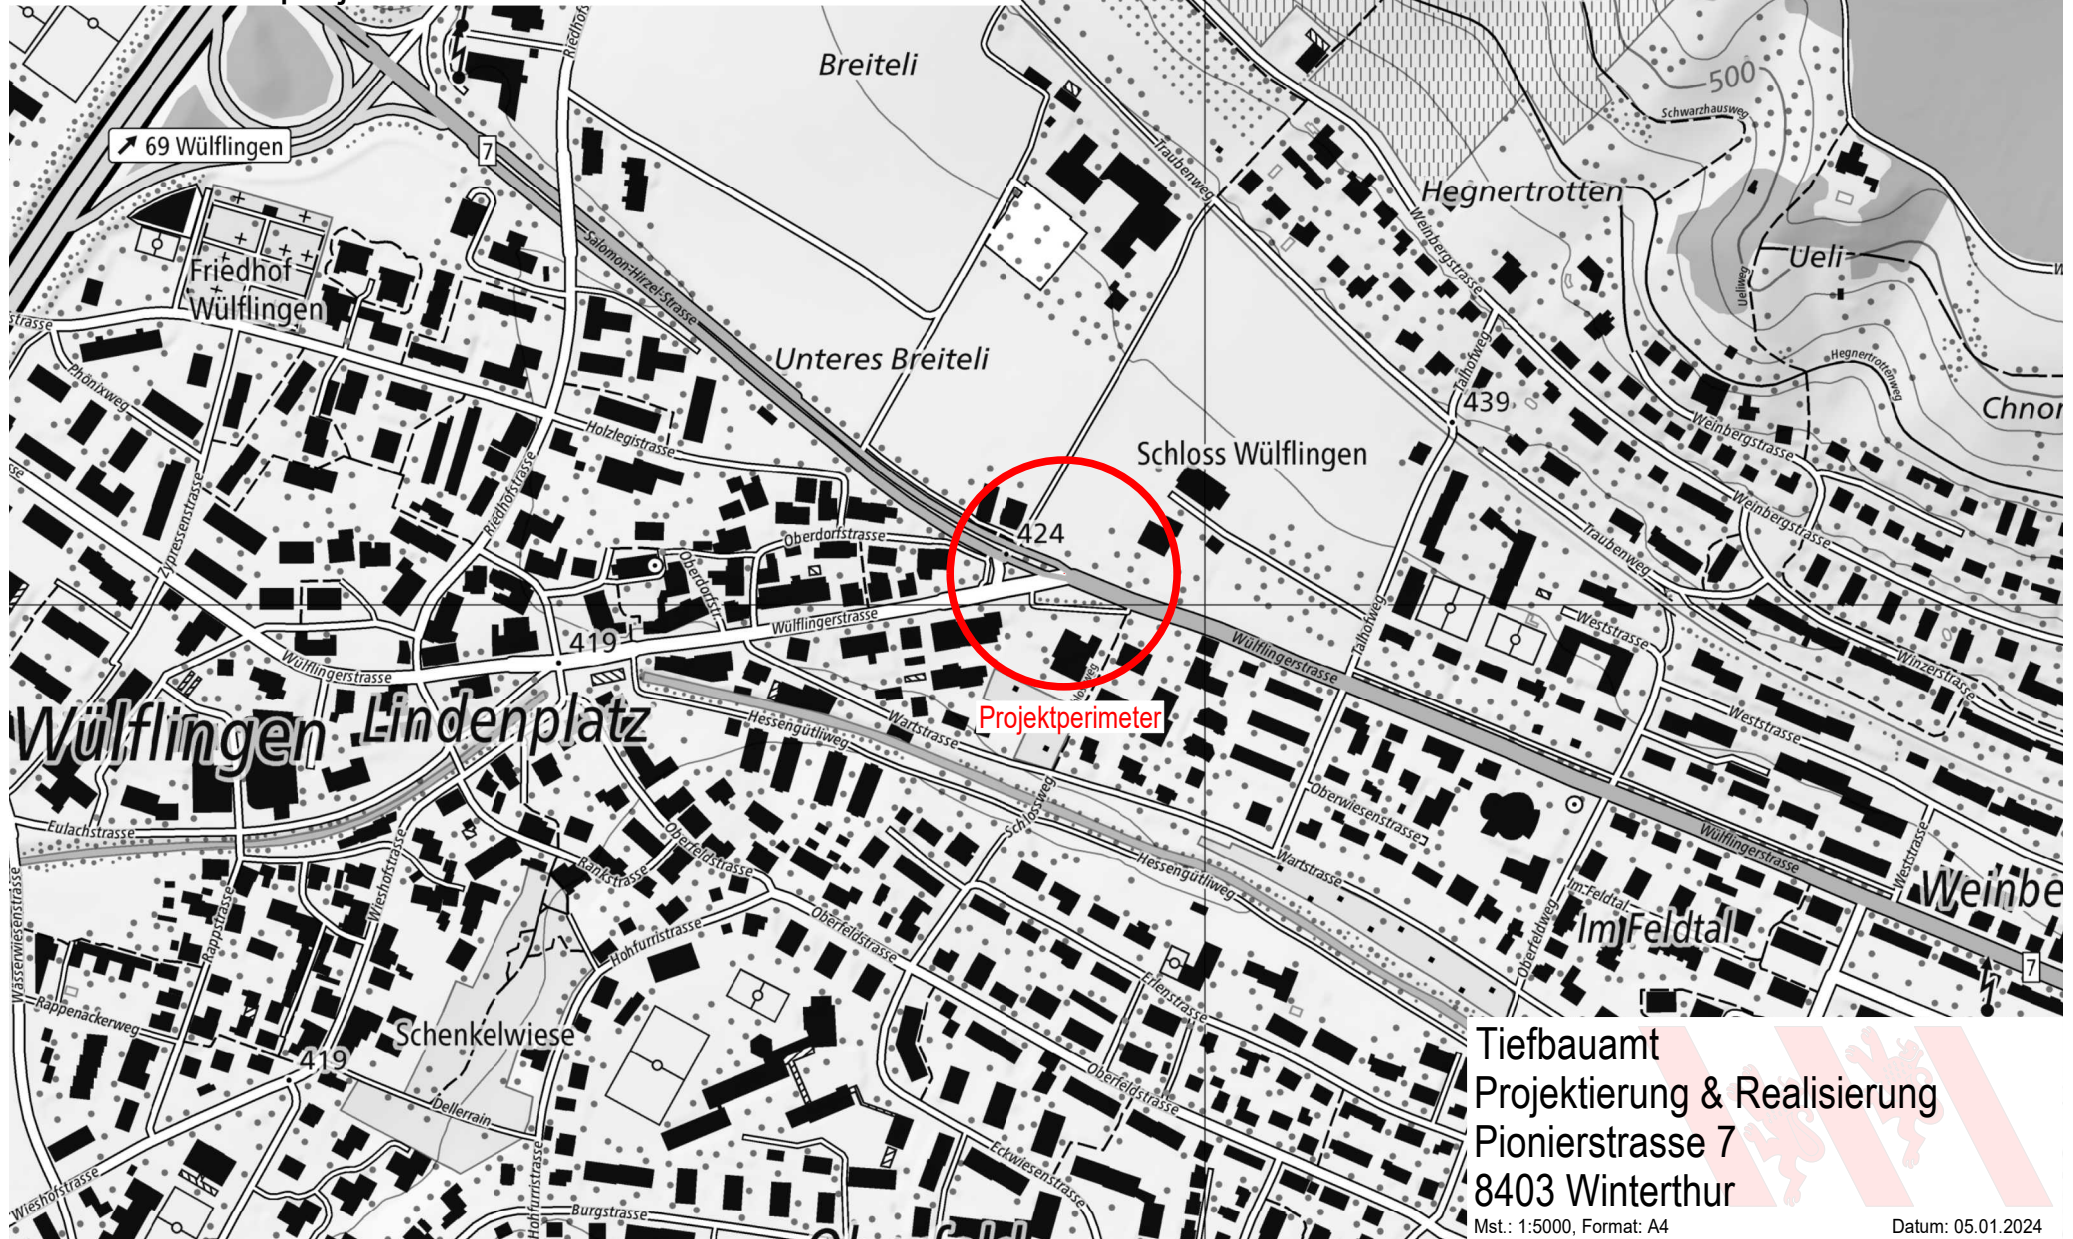

Tiefbauamt  
Projektierung & Realisierung  
Pionierstrasse 7  
8403 Winterthur

Mst.: 1:5000, Format: A4

Datum: 05.01.2024