Departement Bau und Mobilität
Tiefbauamt

Stadt Winterthur

Musterstrasse

Musterstrasse 1 bis Musterstrasse 2

Knotenumbau und Kanalersatz

Situation 1:250

Strassenbau

Ausführungsprojekt

Gez.	xx	Datum 06.01.2024	Plan Nr. xx
Gepr.	xx	Plan Gr. xx	Projekt Nr. xx

Änderungen

A	12.09.2025	Ausblenden Kanalisation, diverse Anpassungen
B		
C		
D		
E		

Tiefbauamt
Projektierung & Realisierung
Pionierstrasse 7
8403 Winterthur

Legende

Oberflächen:

Bestand	Projektiert	
500m²	500m²	Verkehrsfläche MIV
200m²	200m²	Gehweg
5m²	500m²	Betonplatte
10m²	40m²	Pflästerung
5m²	10m²	Verbundsteine / Belag Sickerfähig
80m²	80m²	Grünfläche
5m²	10m²	Chaussierung
5m²	180m²	Anpassung (Privat)

Sichtbare Objekte / Möblierung:

Bestand	Projektiert	
		Baum
		Hecke
		Mauer / Treppe
		Strassenränder
		Gebäude
		Ein- / Ausgang
		Zu- / Ausfahrt
		Zaun
		Schieber (Gas / Wasser)
		Hydrant Überflur / Unterflur (Wasser)
		EW Plattenschacht
		EW Schacht
		Verkehrsbeleuchtung / Kandelaber
		Lichtsignalanlage
		Fahrleitungsmast mit Fundament
		Sitzbank
		Abfalleimer
		Velobelegnetz
		Markierung

Abbrüche / Verfüllungen / Rodungen

	Verschiedenes
	Baum / Hecke

Oberflächen Aufbau:

250m²	Proj. Strasse (T5)	
	Deckschicht AC MR 8 - PmB-E 45/80-65	30 mm
	Bindeschicht AC B 22 H - PmB-E 25/55-65	60 mm
	Tragschicht AC T 22 H - PmB-C/E 25/55-65	100 mm
	Fundation Beul	*min. 400 mm*
	Oberbau Total	620 mm
200m²	Proj. Gehweg (T1)	
	Deckschicht AC 8 N - B 70/100	25 mm
	Tragschicht AC T 16 N - B 70/100	45 mm
	Fundation Beul	*min. 200 mm*
	Oberbau Total	min. 370 mm
500m²	Proj. Betonfahrbahn / Betonplatte	
	Betonplatte	220 mm
	Tragschicht AC T 22 S - B 50/70	80 mm
	Fundation KG 0/45	400 mm
	Oberbau Total	700 mm

Entwässerung:

Bestand	Projektiert	
		Abdeckung Kontroll / Einsteigschacht
		Abdeckung Ablauf / Strassenablauf
		Sickerschacht
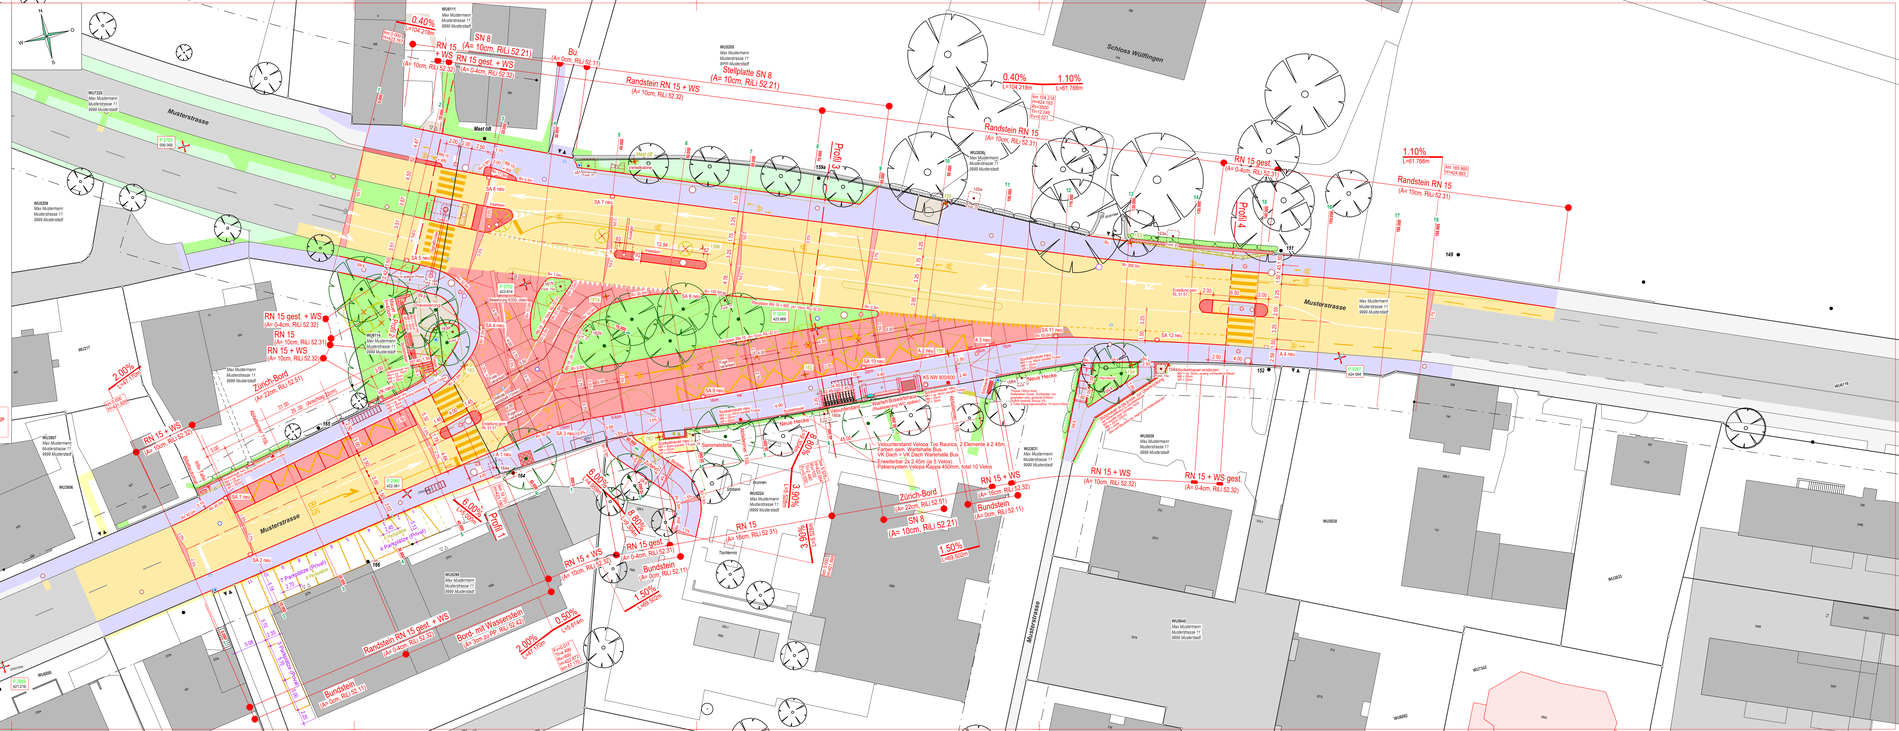
Für die Richtigkeit und Vollständigkeit der eingetragenen Leitungen oder unterirdischen Anlagen leistet das Tiefbauamt keine Gewähr. Die genaue Lage der eingetragenen Werkleitungen ist vor Beginn der Bauarbeiten durch den Unternehmer bei den Werken zu erhalten.