

Departement Bau und Mobilität
Tiefbauamt

Stadt Winterthur

Plan Nr. Muw 16+18

Projekt Nr. 51819 Datum 05.01.2024

Projekt
Musterstrasse
Hausanschluss Kanalisation
Musterweg 16 + 18
Situation 1:250

Gez xx Gep xx

Bauprojekt

Tiefbauamt
Projektierung & Realisierung
Pionierstrasse 7
8403 Winterthur


GAL öff.: Arbeiten im öffentlichen Grund zu Lasten Grundeigentümer
GAL priv.: Arbeiten im privaten Grund zu Lasten Grundeigentümer

Allfällige Rodungen
und Mauerabbrüche
zu Lasten GAL priv.

Die Lage der privaten Kanalisation entspricht den Angaben der
Bauingabepläne. Für die Richtigkeit und Vollständigkeit leistet
das Tiefbauamt keine Gewähr.

Schnitt 1:50

Musterstrasse

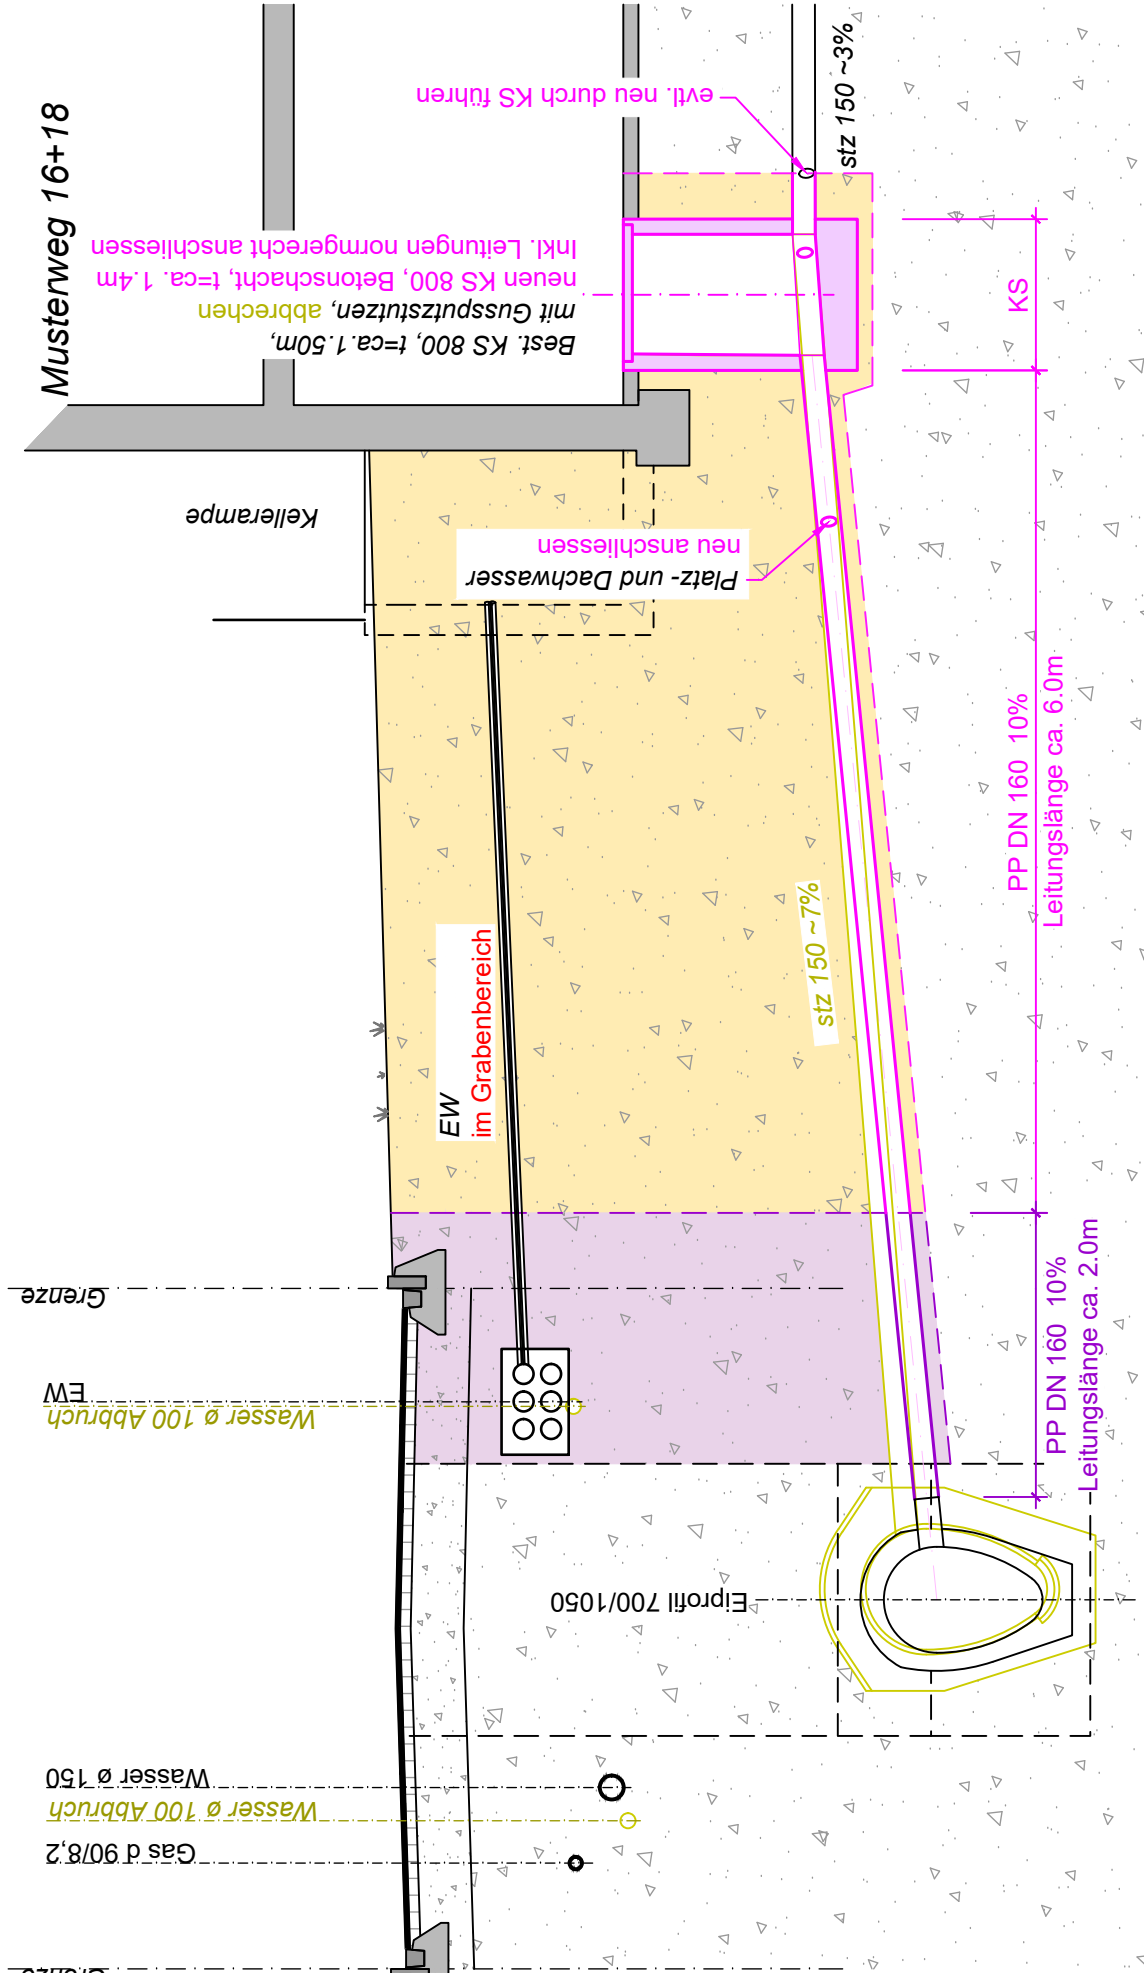

Die Neubepflanzung und Ansaat des
Gartens ist Sache des Eigentümers.