Departement Bau und Mobilität
Tiefbauamt

Stadt Winterthur

Musterstrasse

Musterstrasse 1 bis Musterstrasse 2

Knotenumbau und Kanalersatz

Normalprofile 1:50

Strassenbau

Auflageprojekt
Planauflage §16/17 Strassengesetz (StrG)

X

Gez. xx		Datum 05.01.2024	Plan Nr. xx
Gepr. xx		Plan Gr. xx	Projekt Nr. xx

Änderungen

A	12.09.2025	Ausblenden Angaben Oberbau
B		
C		
D		
E		

Tiefbauamt
Projektierung & Realisierung
Pionierstrasse 7
8403 Winterthur

Profil 1

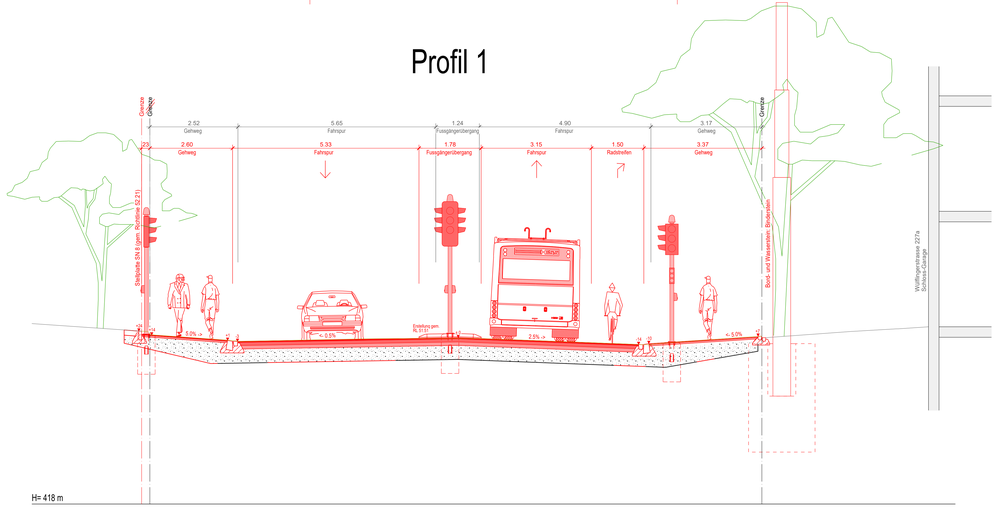

Profil 2

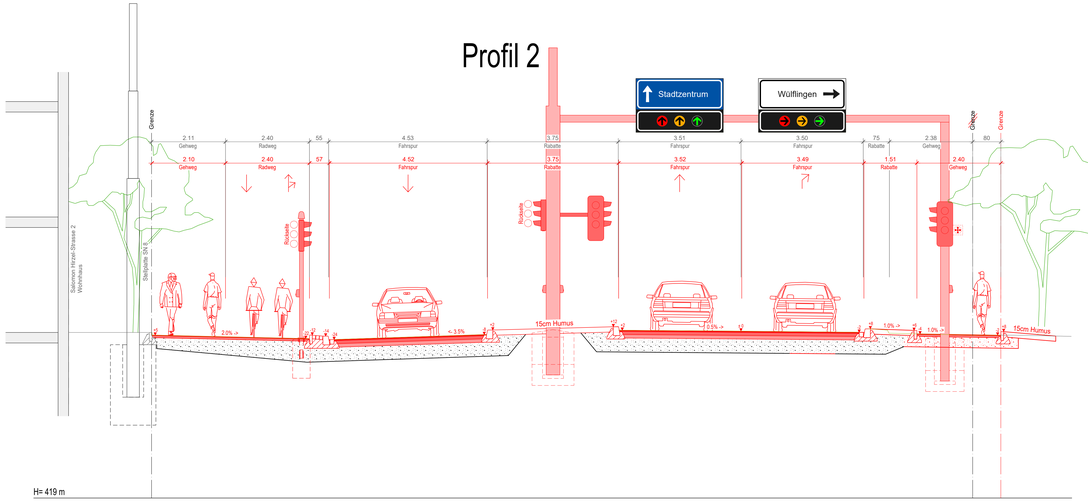

Profil 3

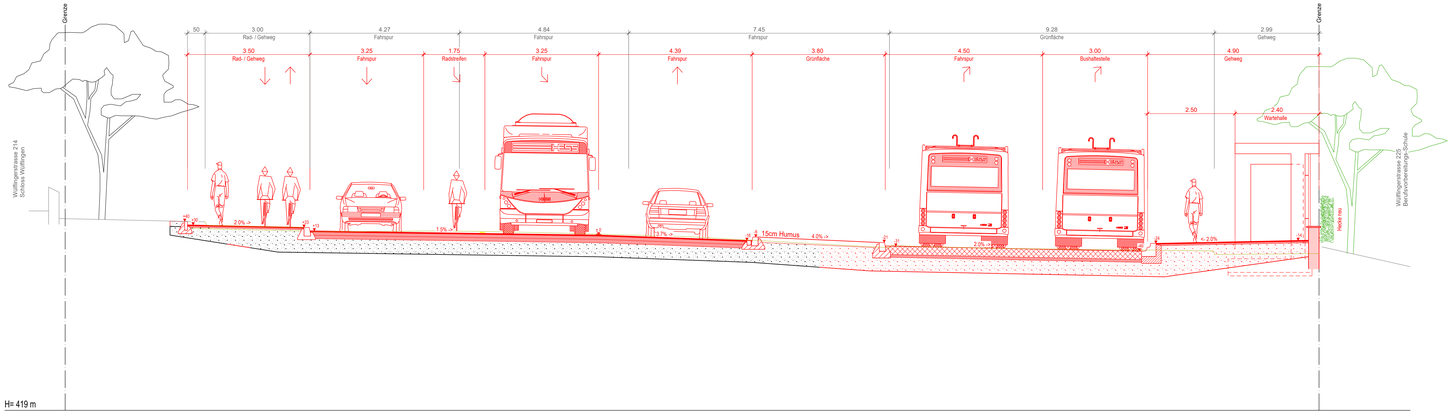
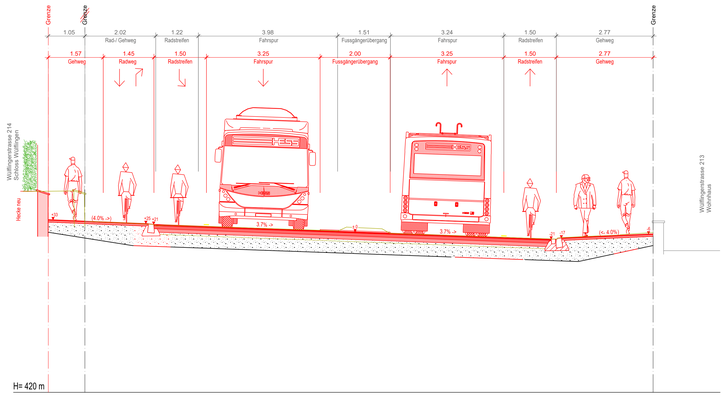
Profil 4