

## Siedlungsentwässerung


## Schächte / Kammern

### Absturzschaft

seitliche Anschlüsse DN 200 bis DN 400



73.63

- Bei Rohrdurchmessern von 200 bis 400mm und Höhendifferenzen von etwa 1.2 bis 3.0m
- Der Einlauf im Kontrollschacht ist über dem Trockenwetterabfluss QTW anzuordnen

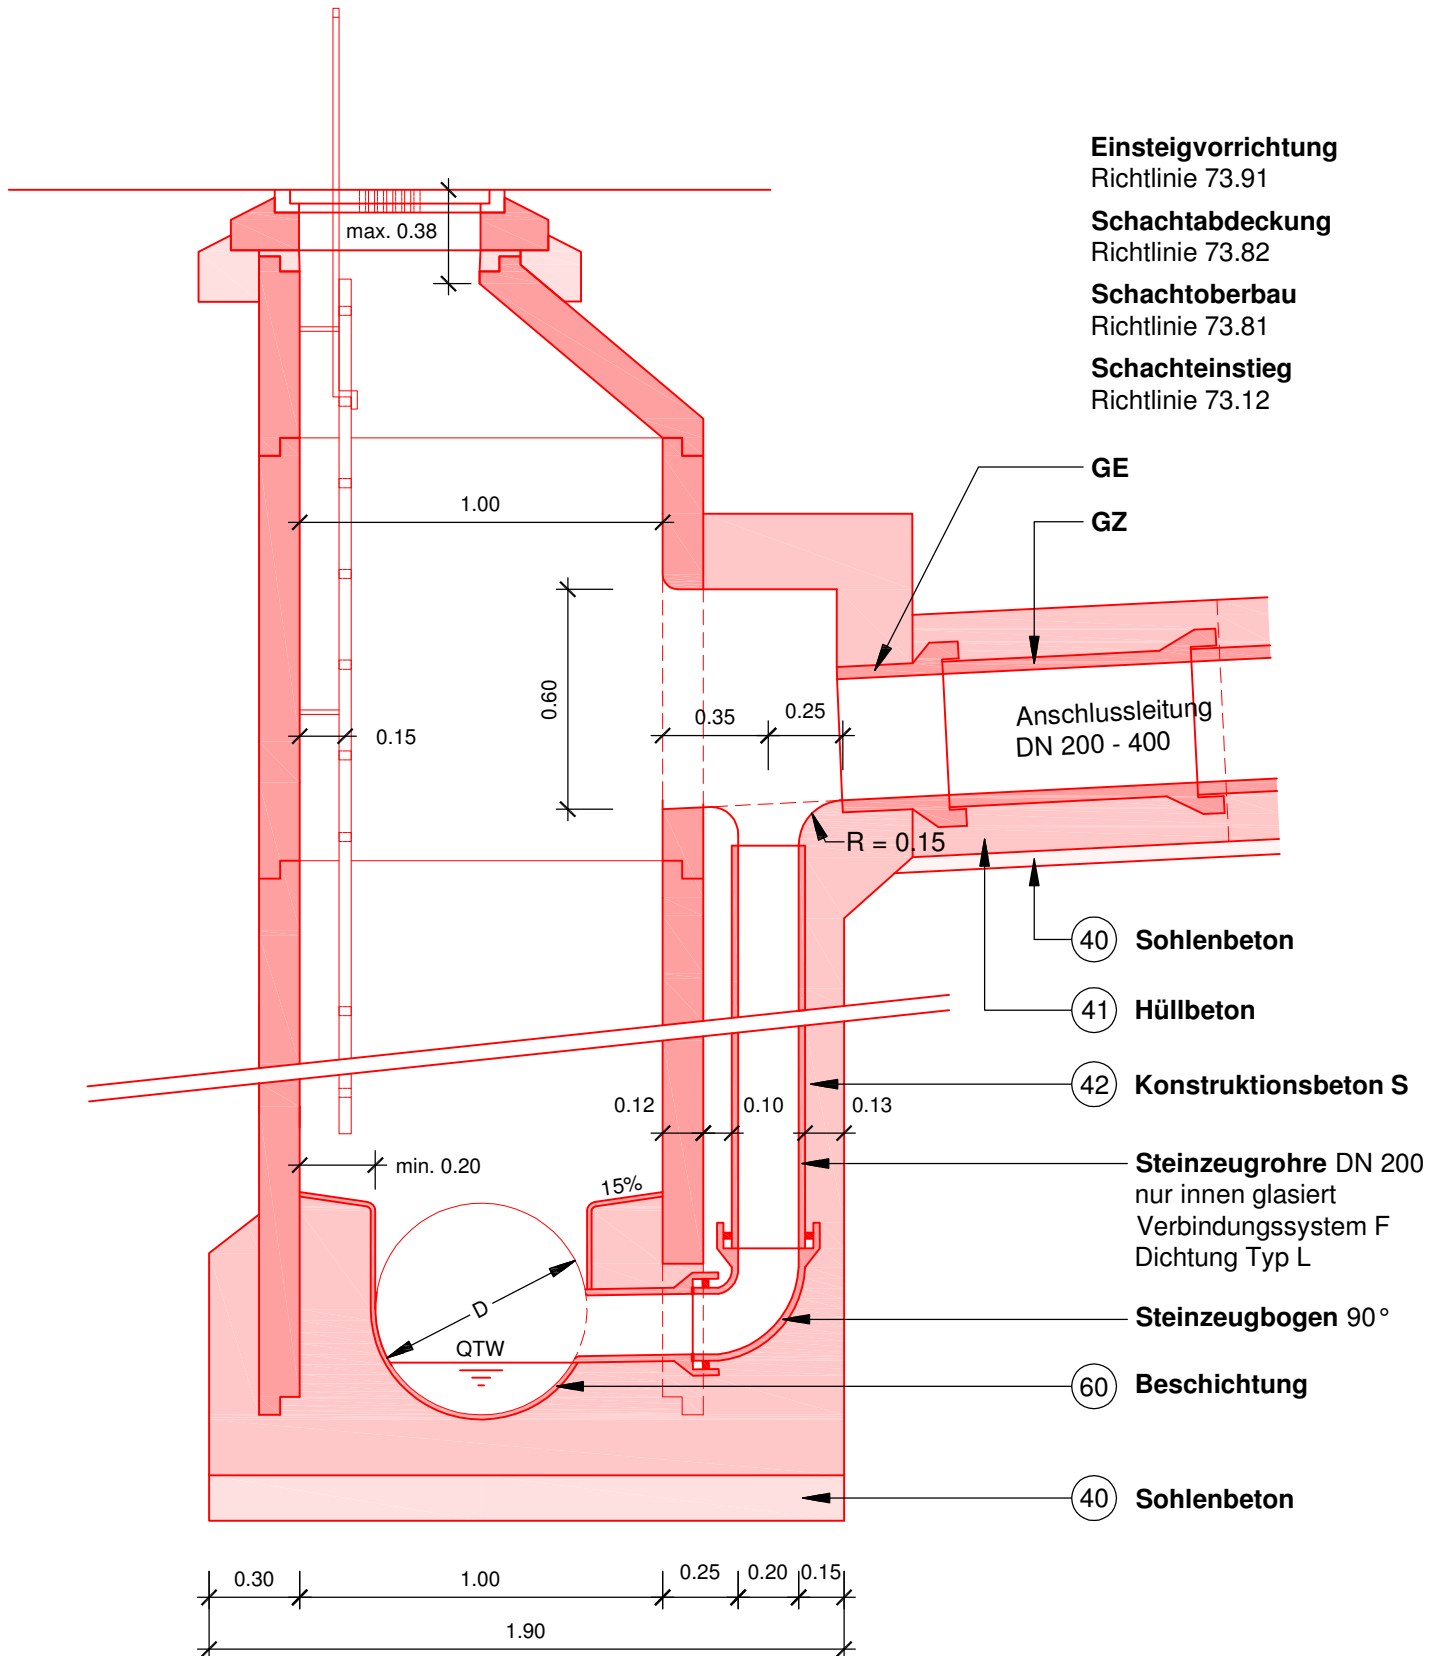

alle Masse in m

Spezifikation der Baustoffe mit Nummern siehe Richtlinie 71.11

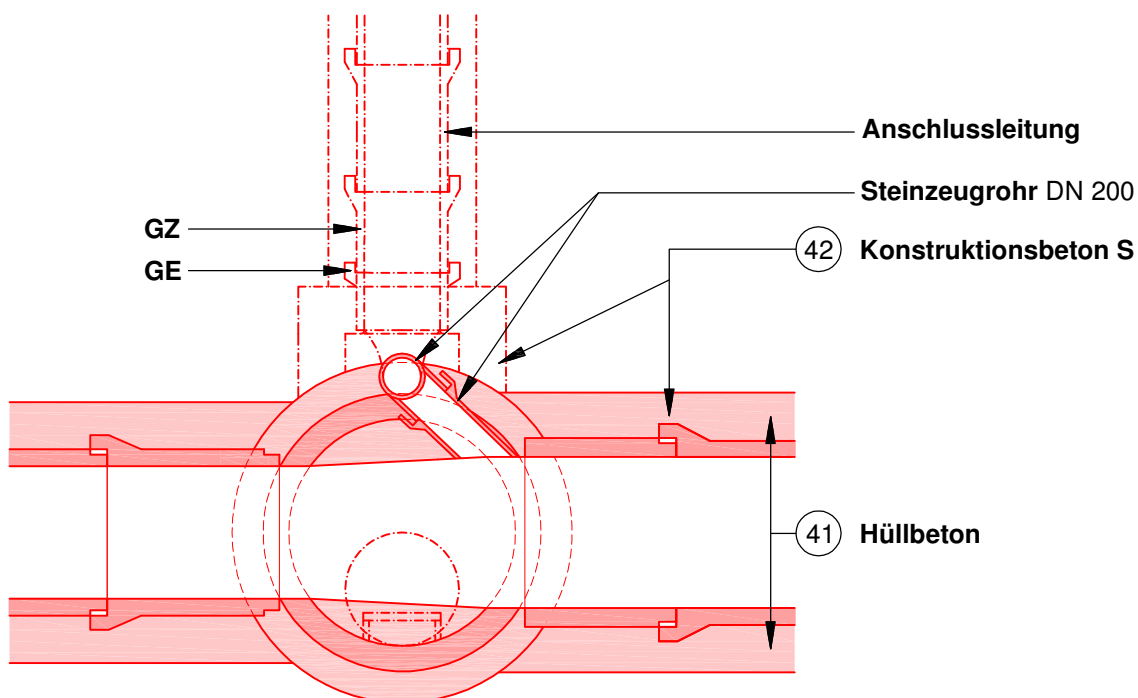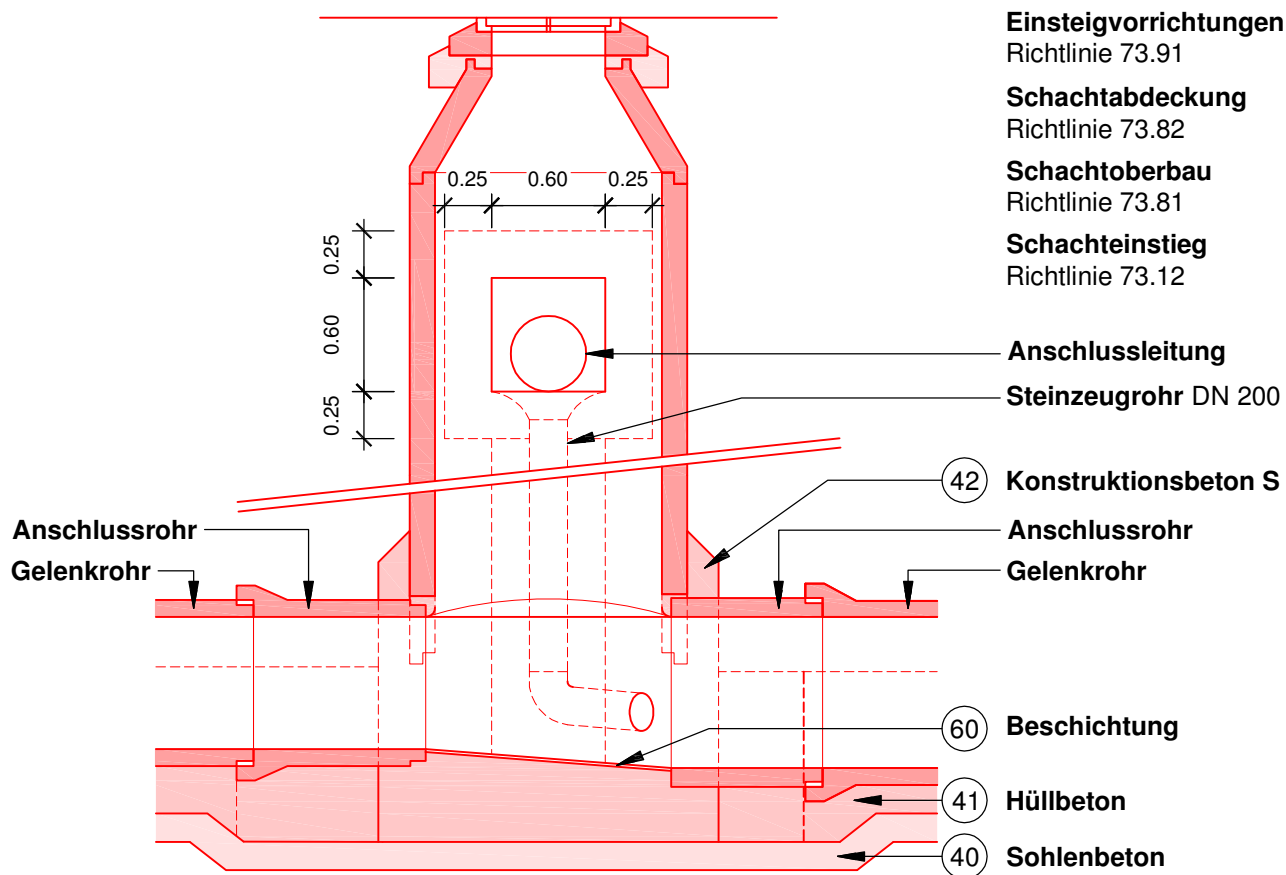

alle Masse in m

Spezifikation der Baustoffe mit Nummern siehe Richtlinie 71.11