


**Siedlungsentwässerung**

**Schächte / Kammern**

Kammerbauwerk

Schematischer Querschnitt

**73.51**

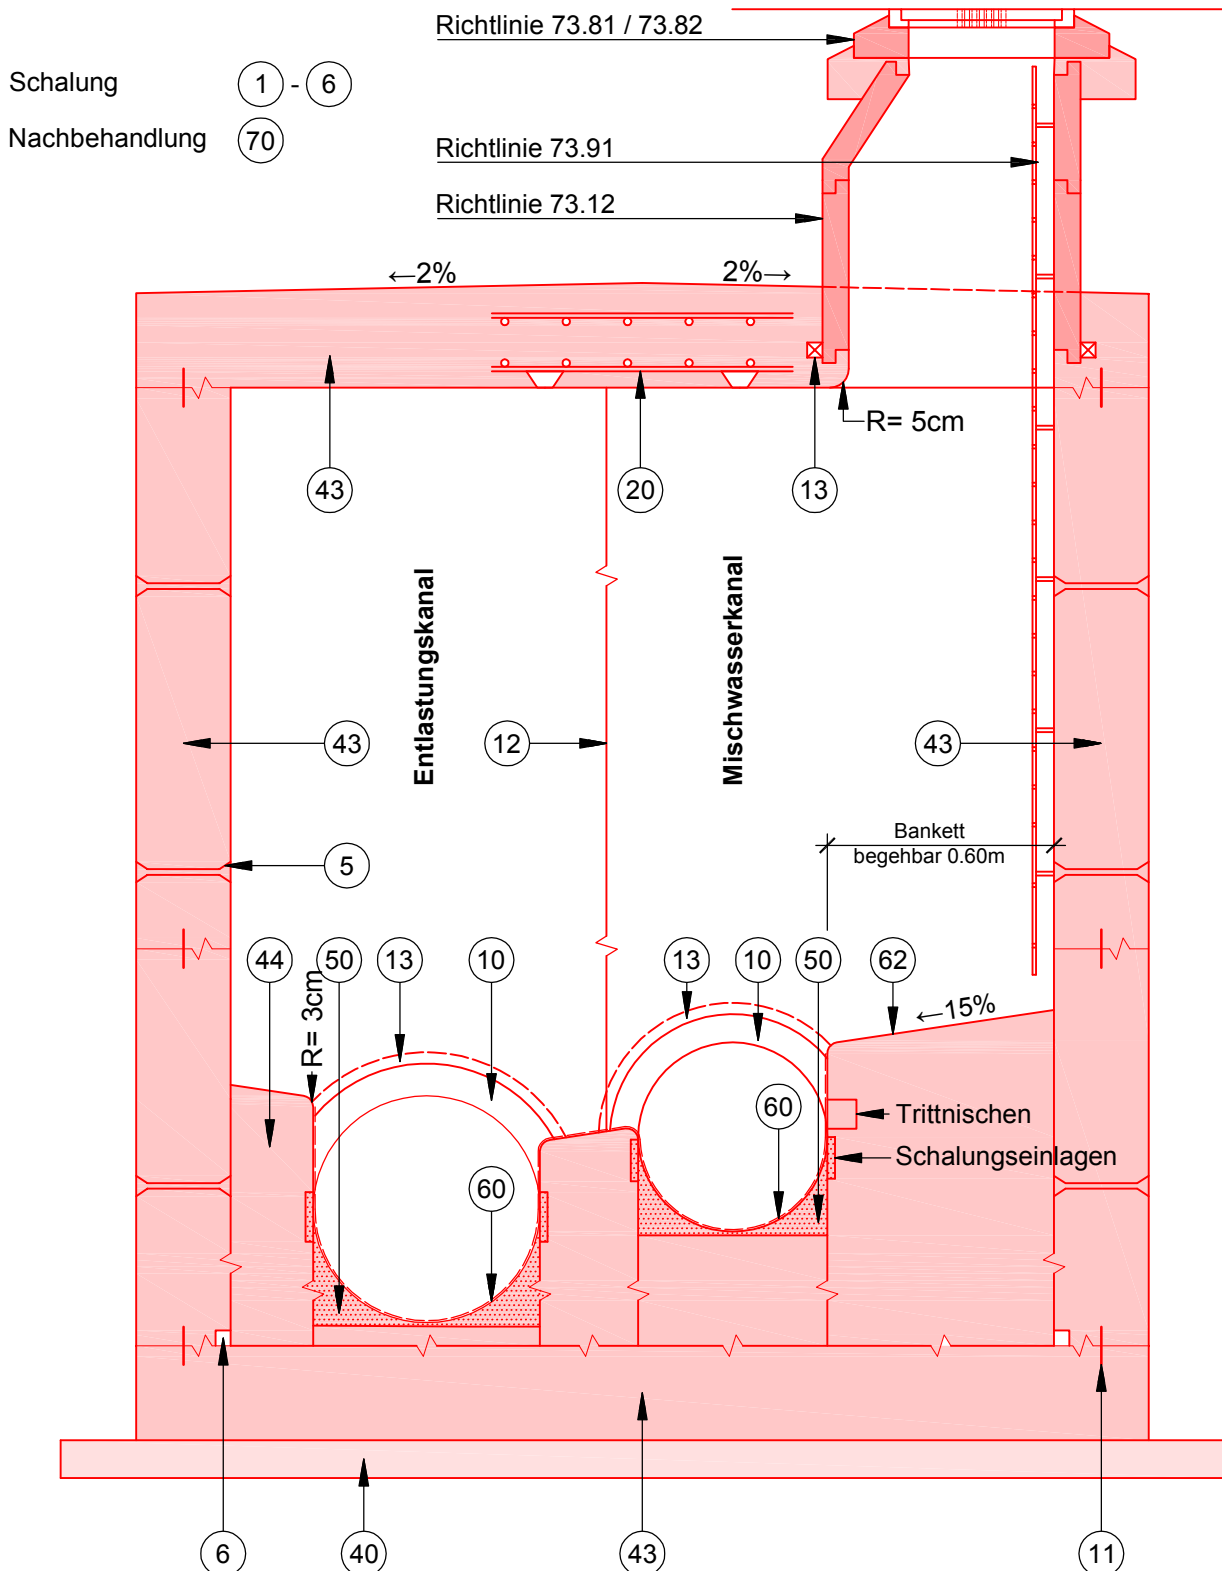

Spezifikation der Baustoffe mit Nummern siehe Richtlinie 71.11