

Siedlungsentwässerung

Schächte / Kammern


Absturzschacht

Hauptleitung ab DN 700mm

73.62

Für einen Absturzschacht gelten die Anforderungen an die Baustoffe aus der Richtlinie 71.11, für die Ausführung gilt die Richtlinie 73.51, Kammerbauwerk.


Vor der Einbringung des Füllmörtels resp. der Beschichtung ist der Untergrund aufzurauen und anzunetzen

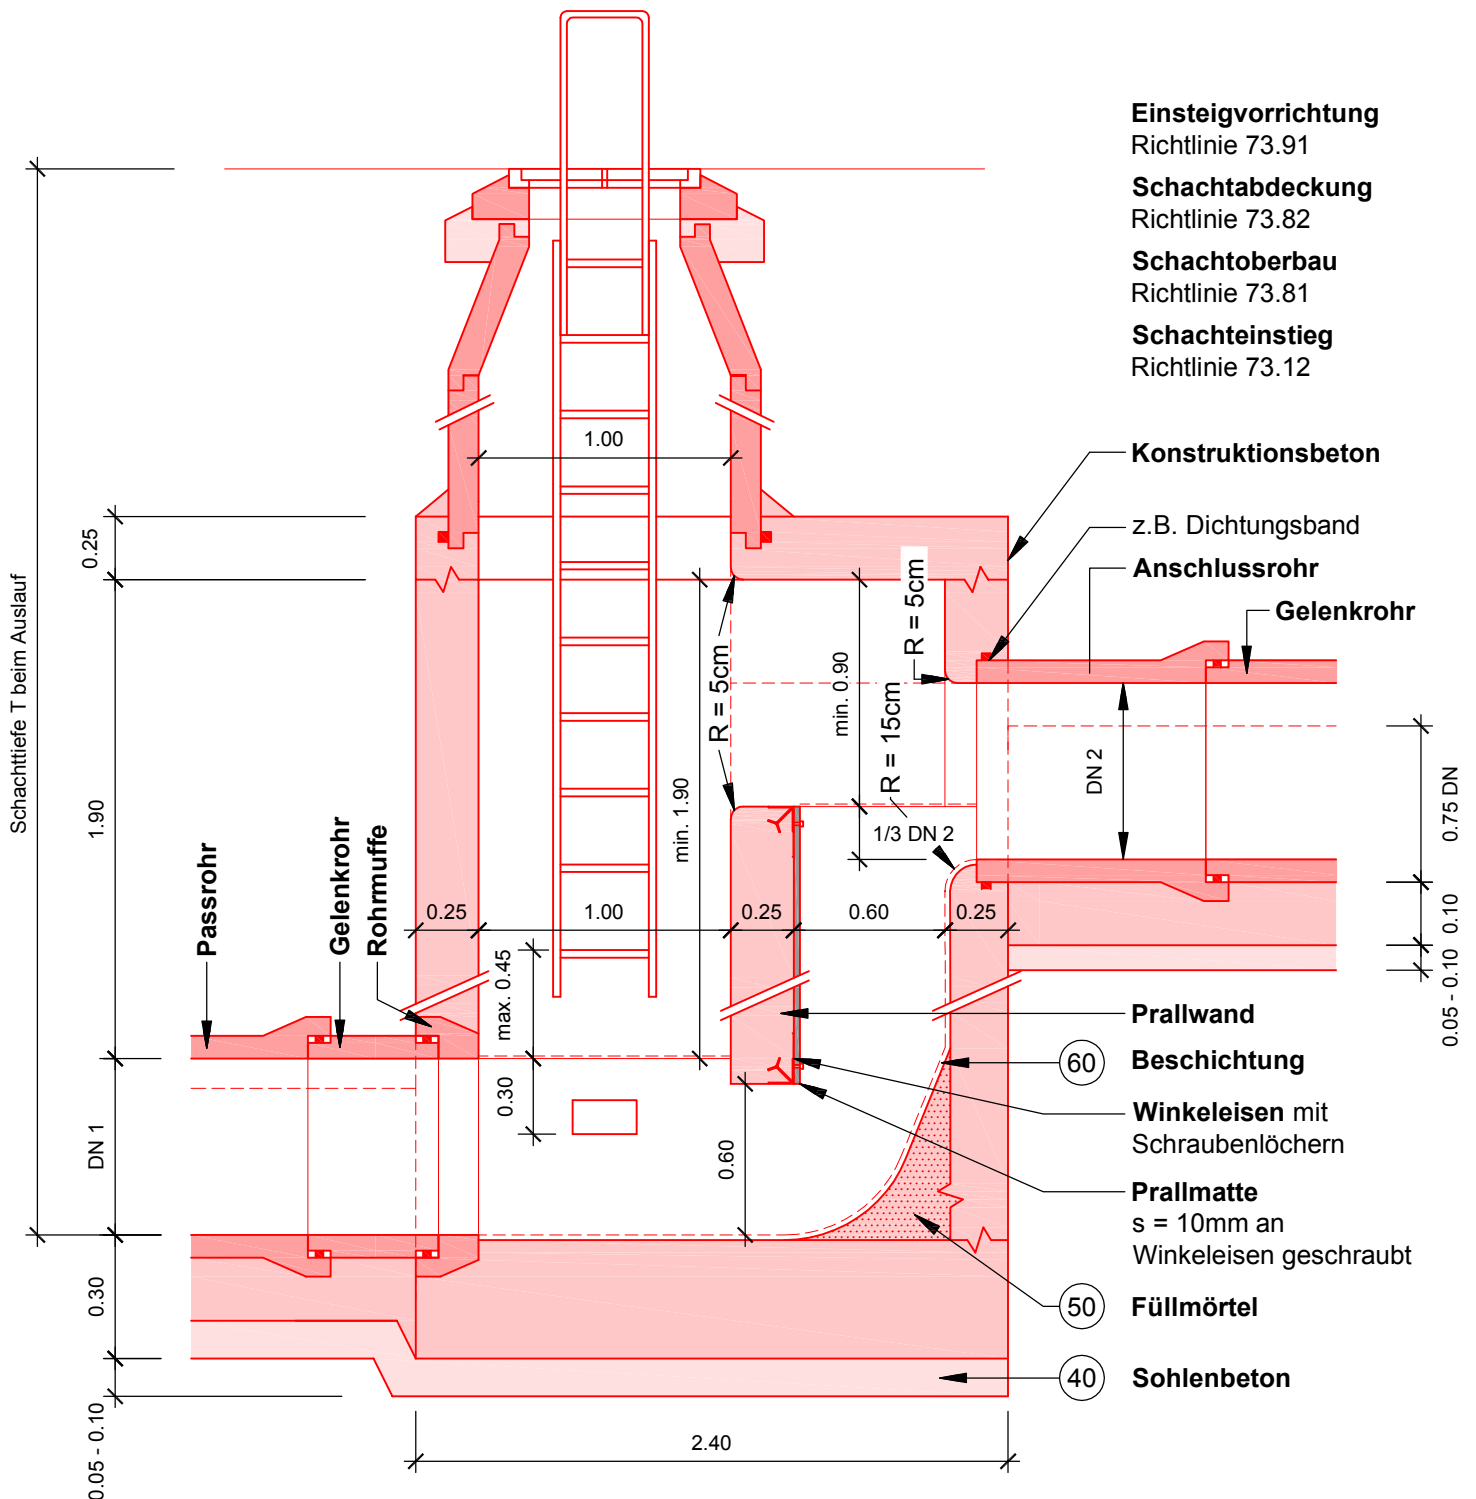


alle Masse in m

Spezifikation der Baustoffe mit Nummern siehe Richtlinie 71.11


Grundriss

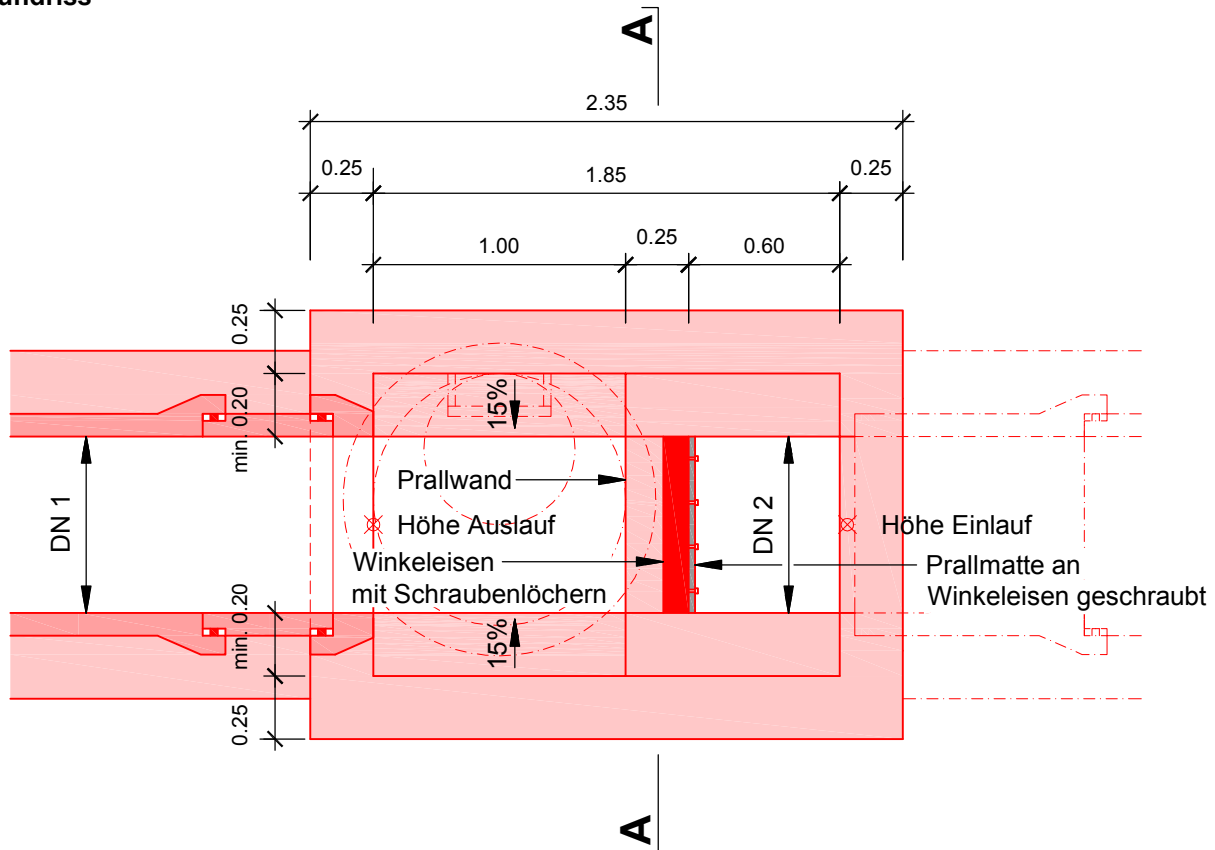

Detail Prallwand

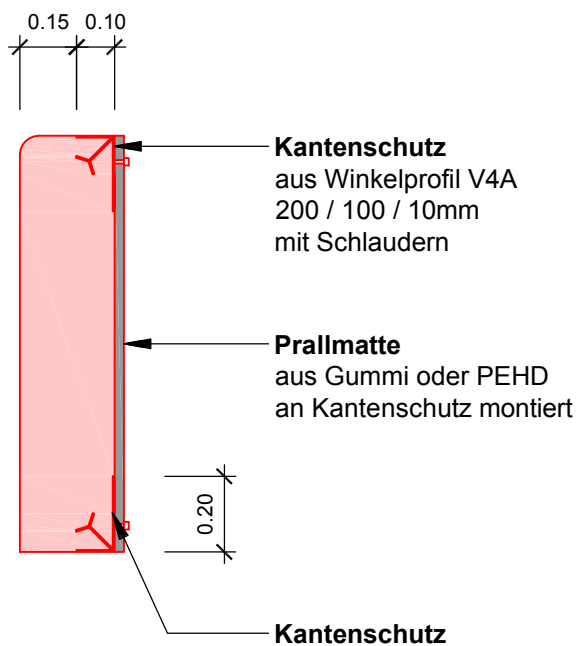

Schnitt A - A

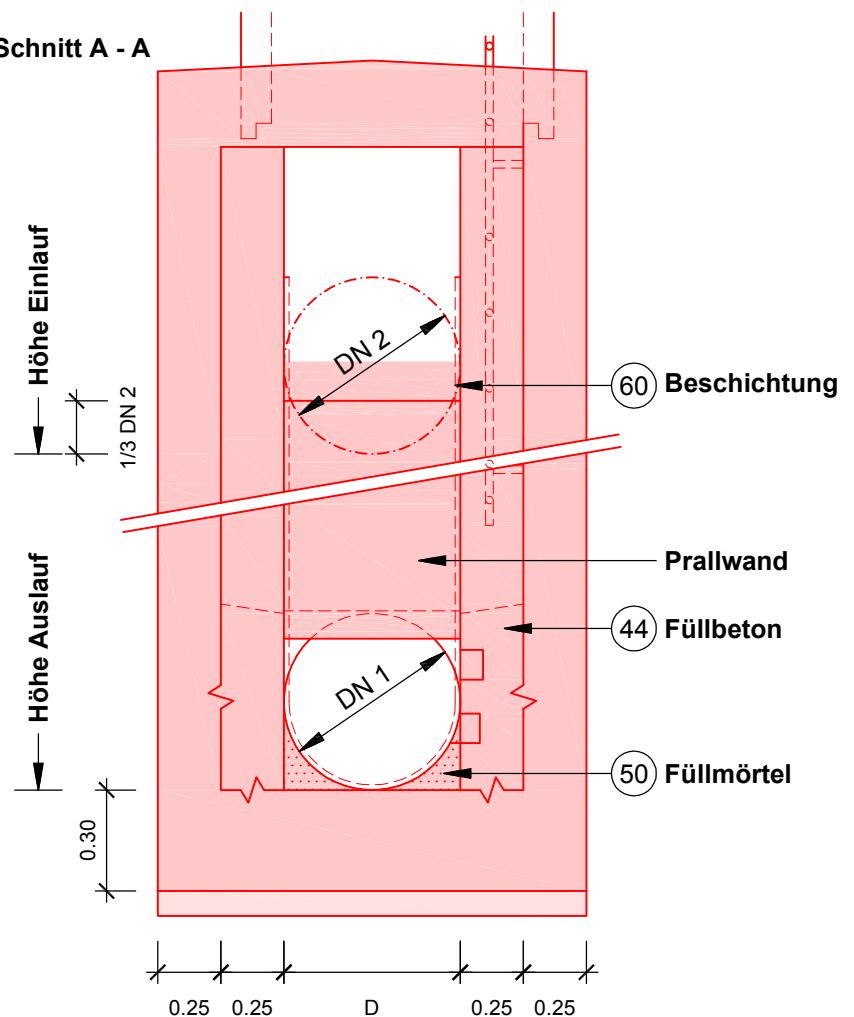

alle Masse in m

Spezifikation der Baustoffe mit Nummern siehe Richtlinie 71.11