



F-F
Schützenstrasse

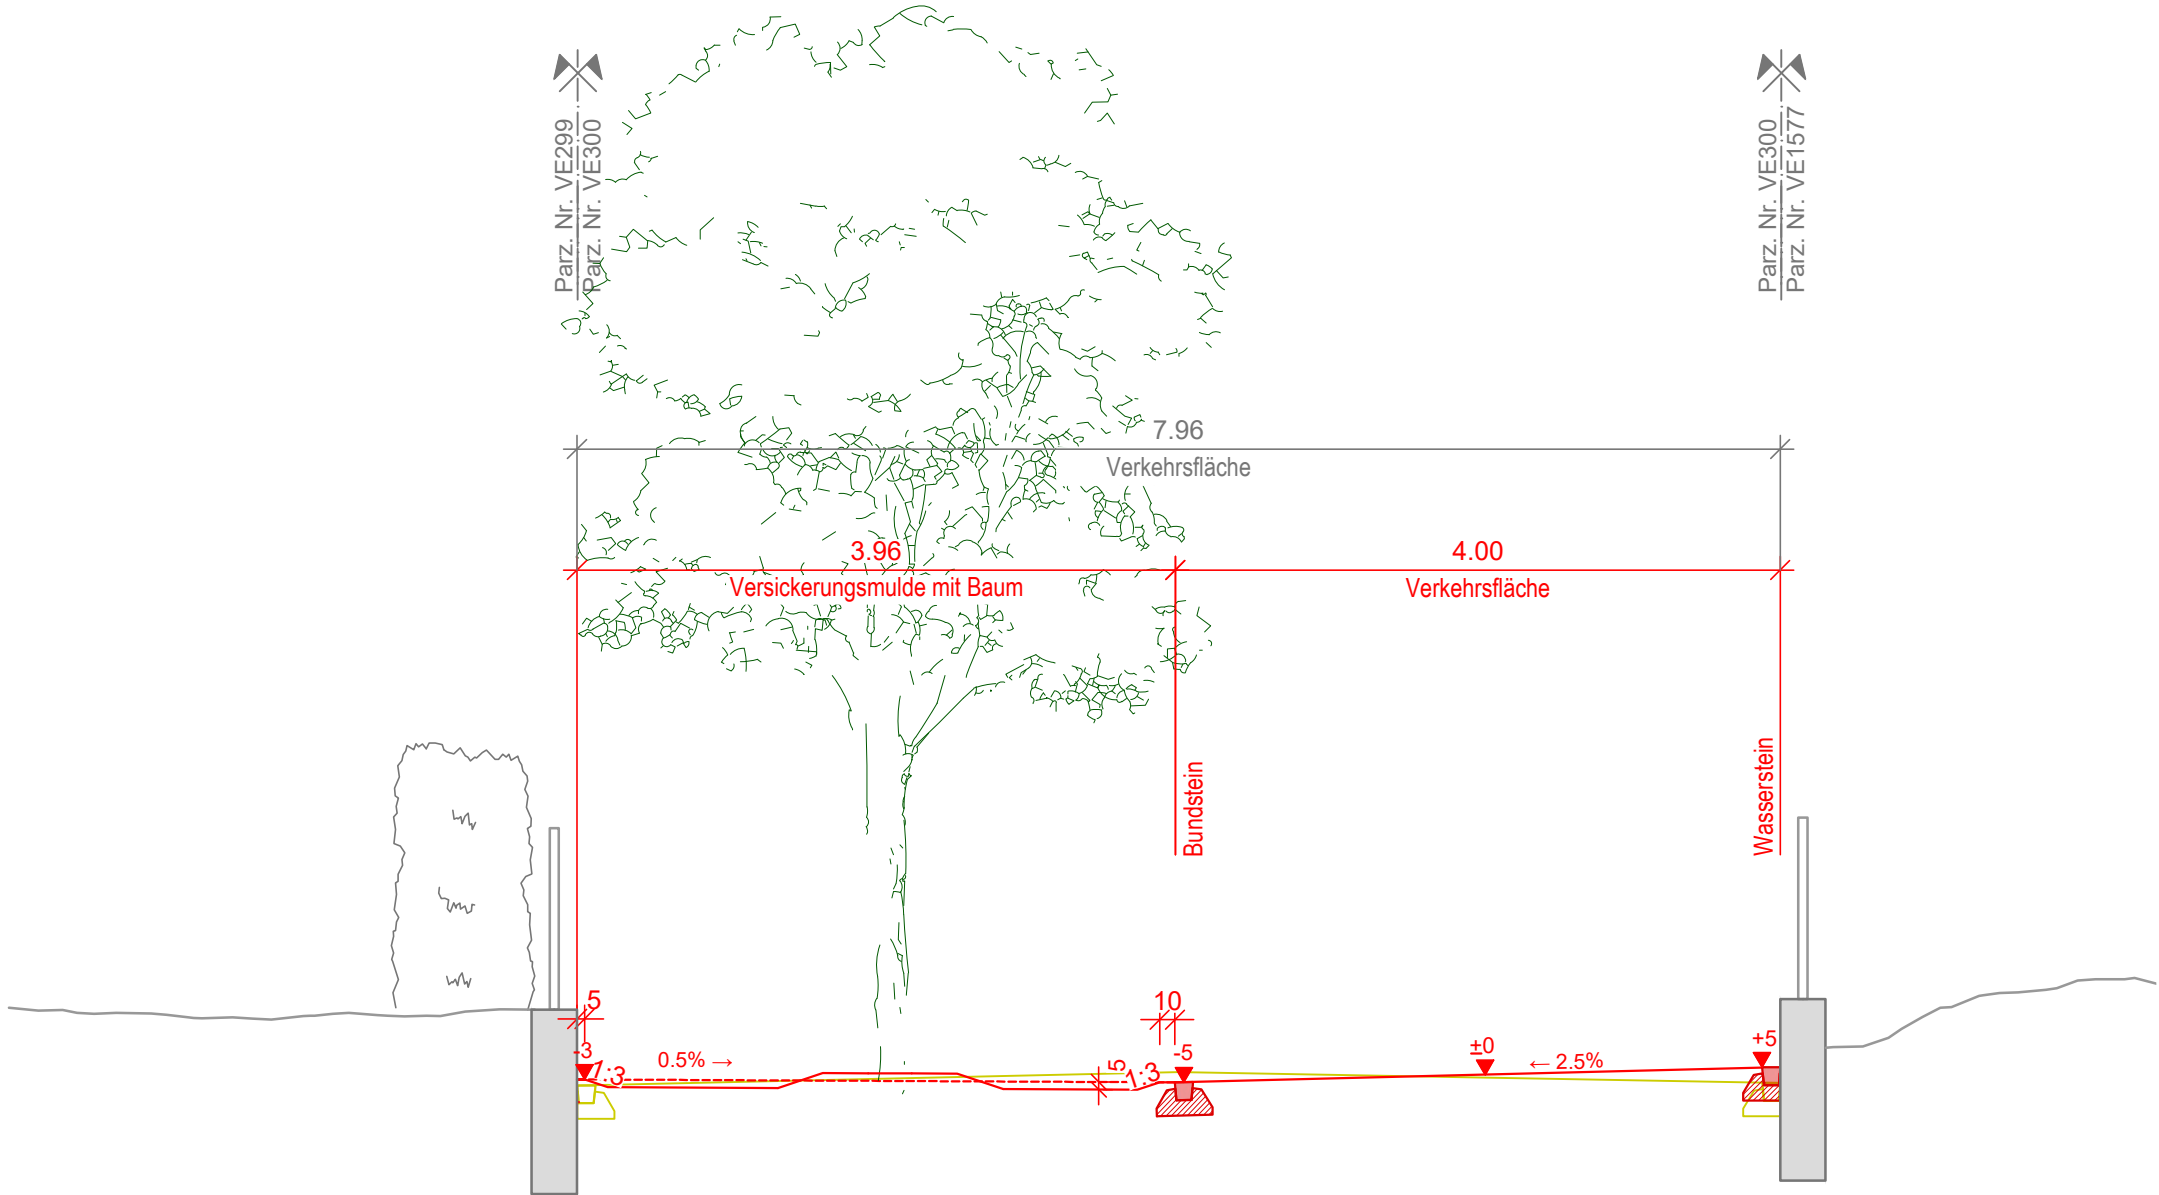

H= 433 m

G-G
Schützenstrasse

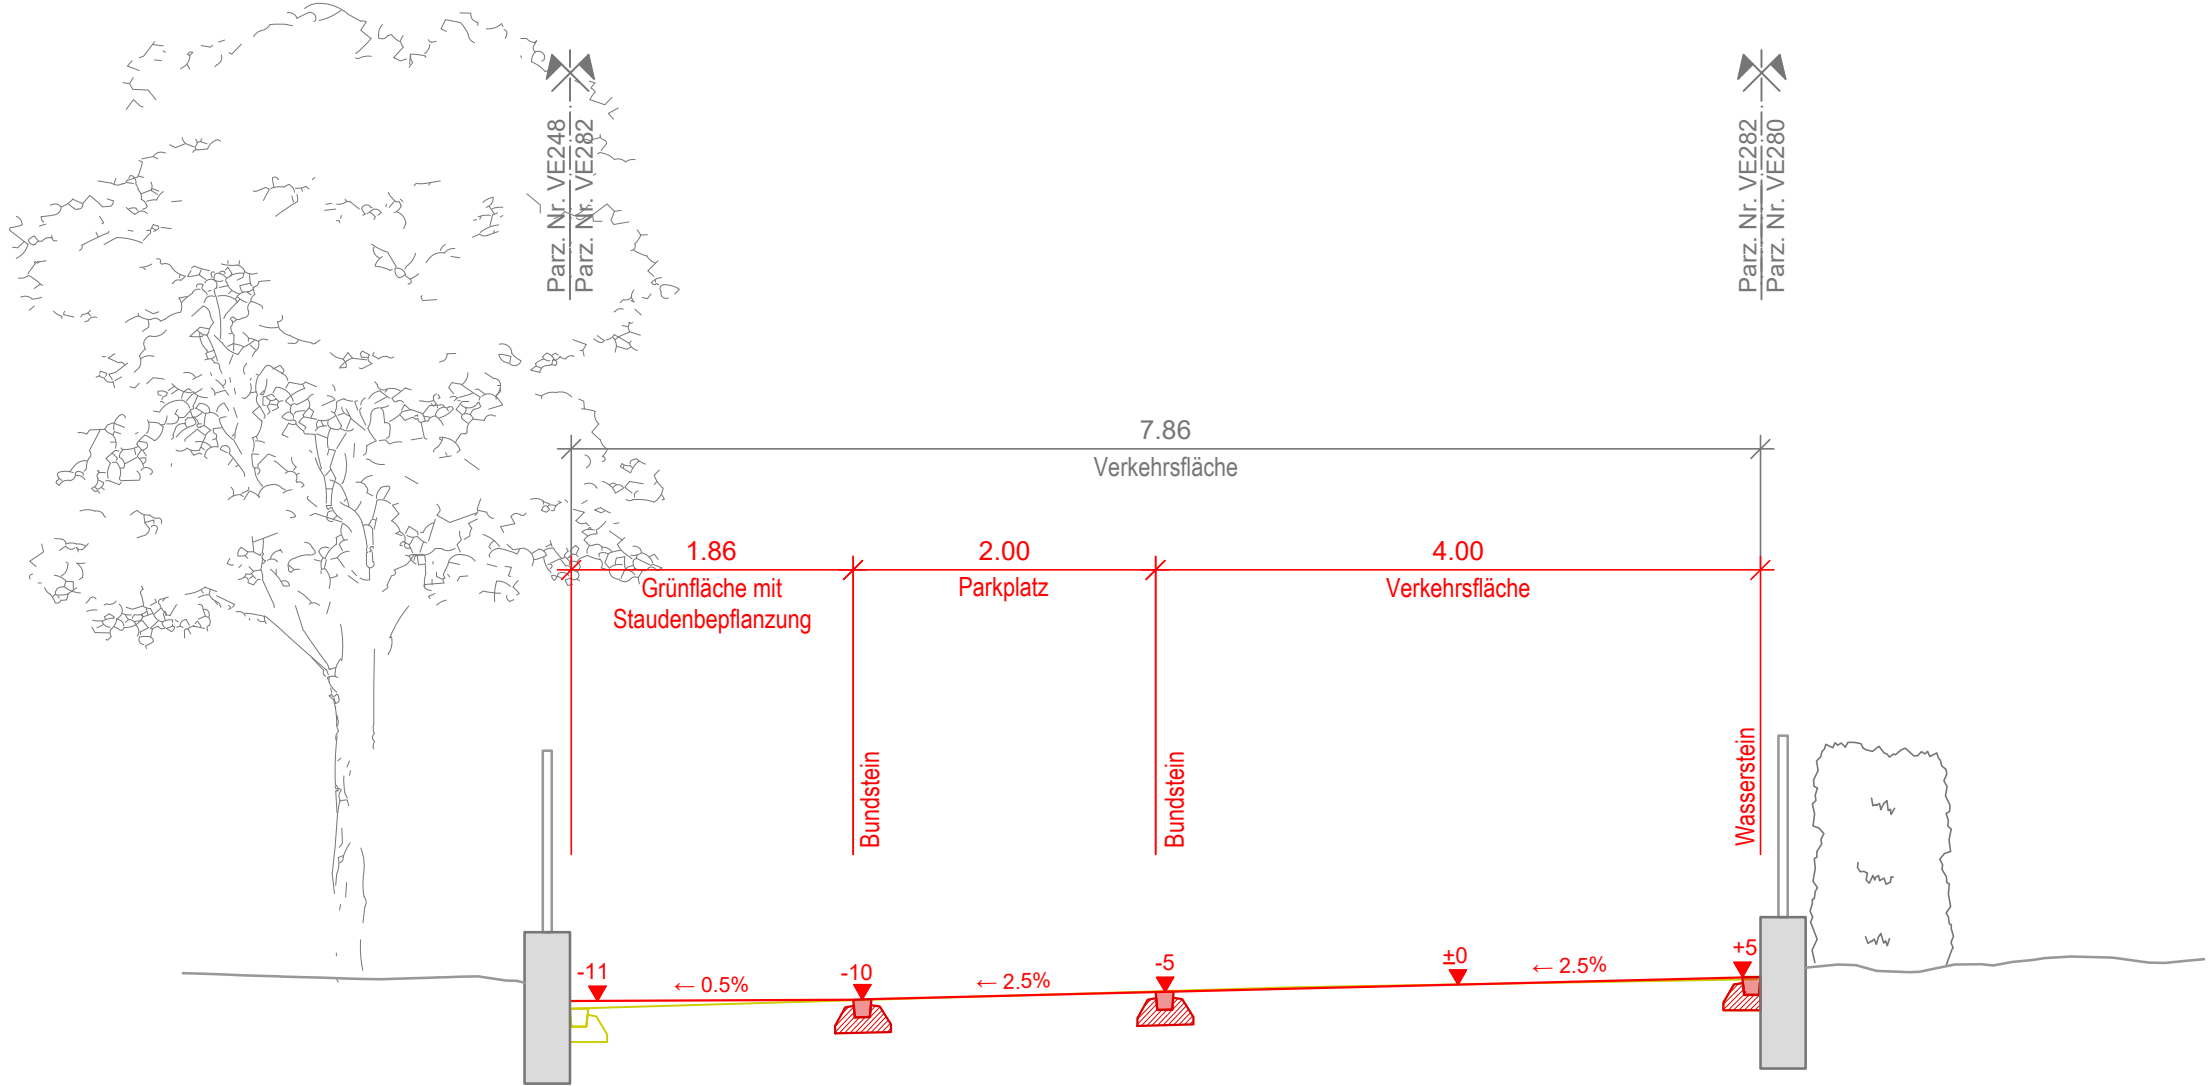

H= 432 m

Departement Bau und Mobilität
Tiefbauamt

Stadt Winterthur

Quartier Feld

Schützen-, Etzel-, Rütli-, Schul-, Zentral- und
Tödistrasse

Strassenneugestaltung

Schnitte 1:50

Teil 2

Vorprojekt

Mitwirkungsverfahren §13 Strassengesetz (StrG)

5

Gez.	KNA	Datum	01.11.2024	Plan Nr.	CHW10017.31.204
Gepr.	LAR	Plan Gr.	297 x 840	Objekt Nr.	50226 und 70925
Änderungen					
A	21.02.2025	Rückmeldungen aus stadtinterner Vernehmlassung			
B					
C					
D					
E					

HOLINGER AG
Schützenstrasse 3, CH-8400 Winterthur
Telefon +41 (0)52 267 09 00
winterthur@holinger.com, www.holinger.com

HOLINGER
the art of engineering

Zertifiziert ISO 9001