

Neuwiesen III


Flüeli- bis Habsburgstrasse und Wart- bis Wülflingerstrasse

Normalprofil 1:50, Teil 1/13, Strasseninstandstellung
Schönaustrasse, Sal- bis Wülflingerstrasse


Vorprojekt
Mitwirkungsverfahren §13 Strassengesetz (StrG)

29

Gez.	vor	Datum	17.03.2025	Plan Nr.	3890-229
Gepr.	ham	Plan Gr.	30 x 105	Objekt Nr.	5007600
Änderungen					
A					
B					
C					
D					
E					

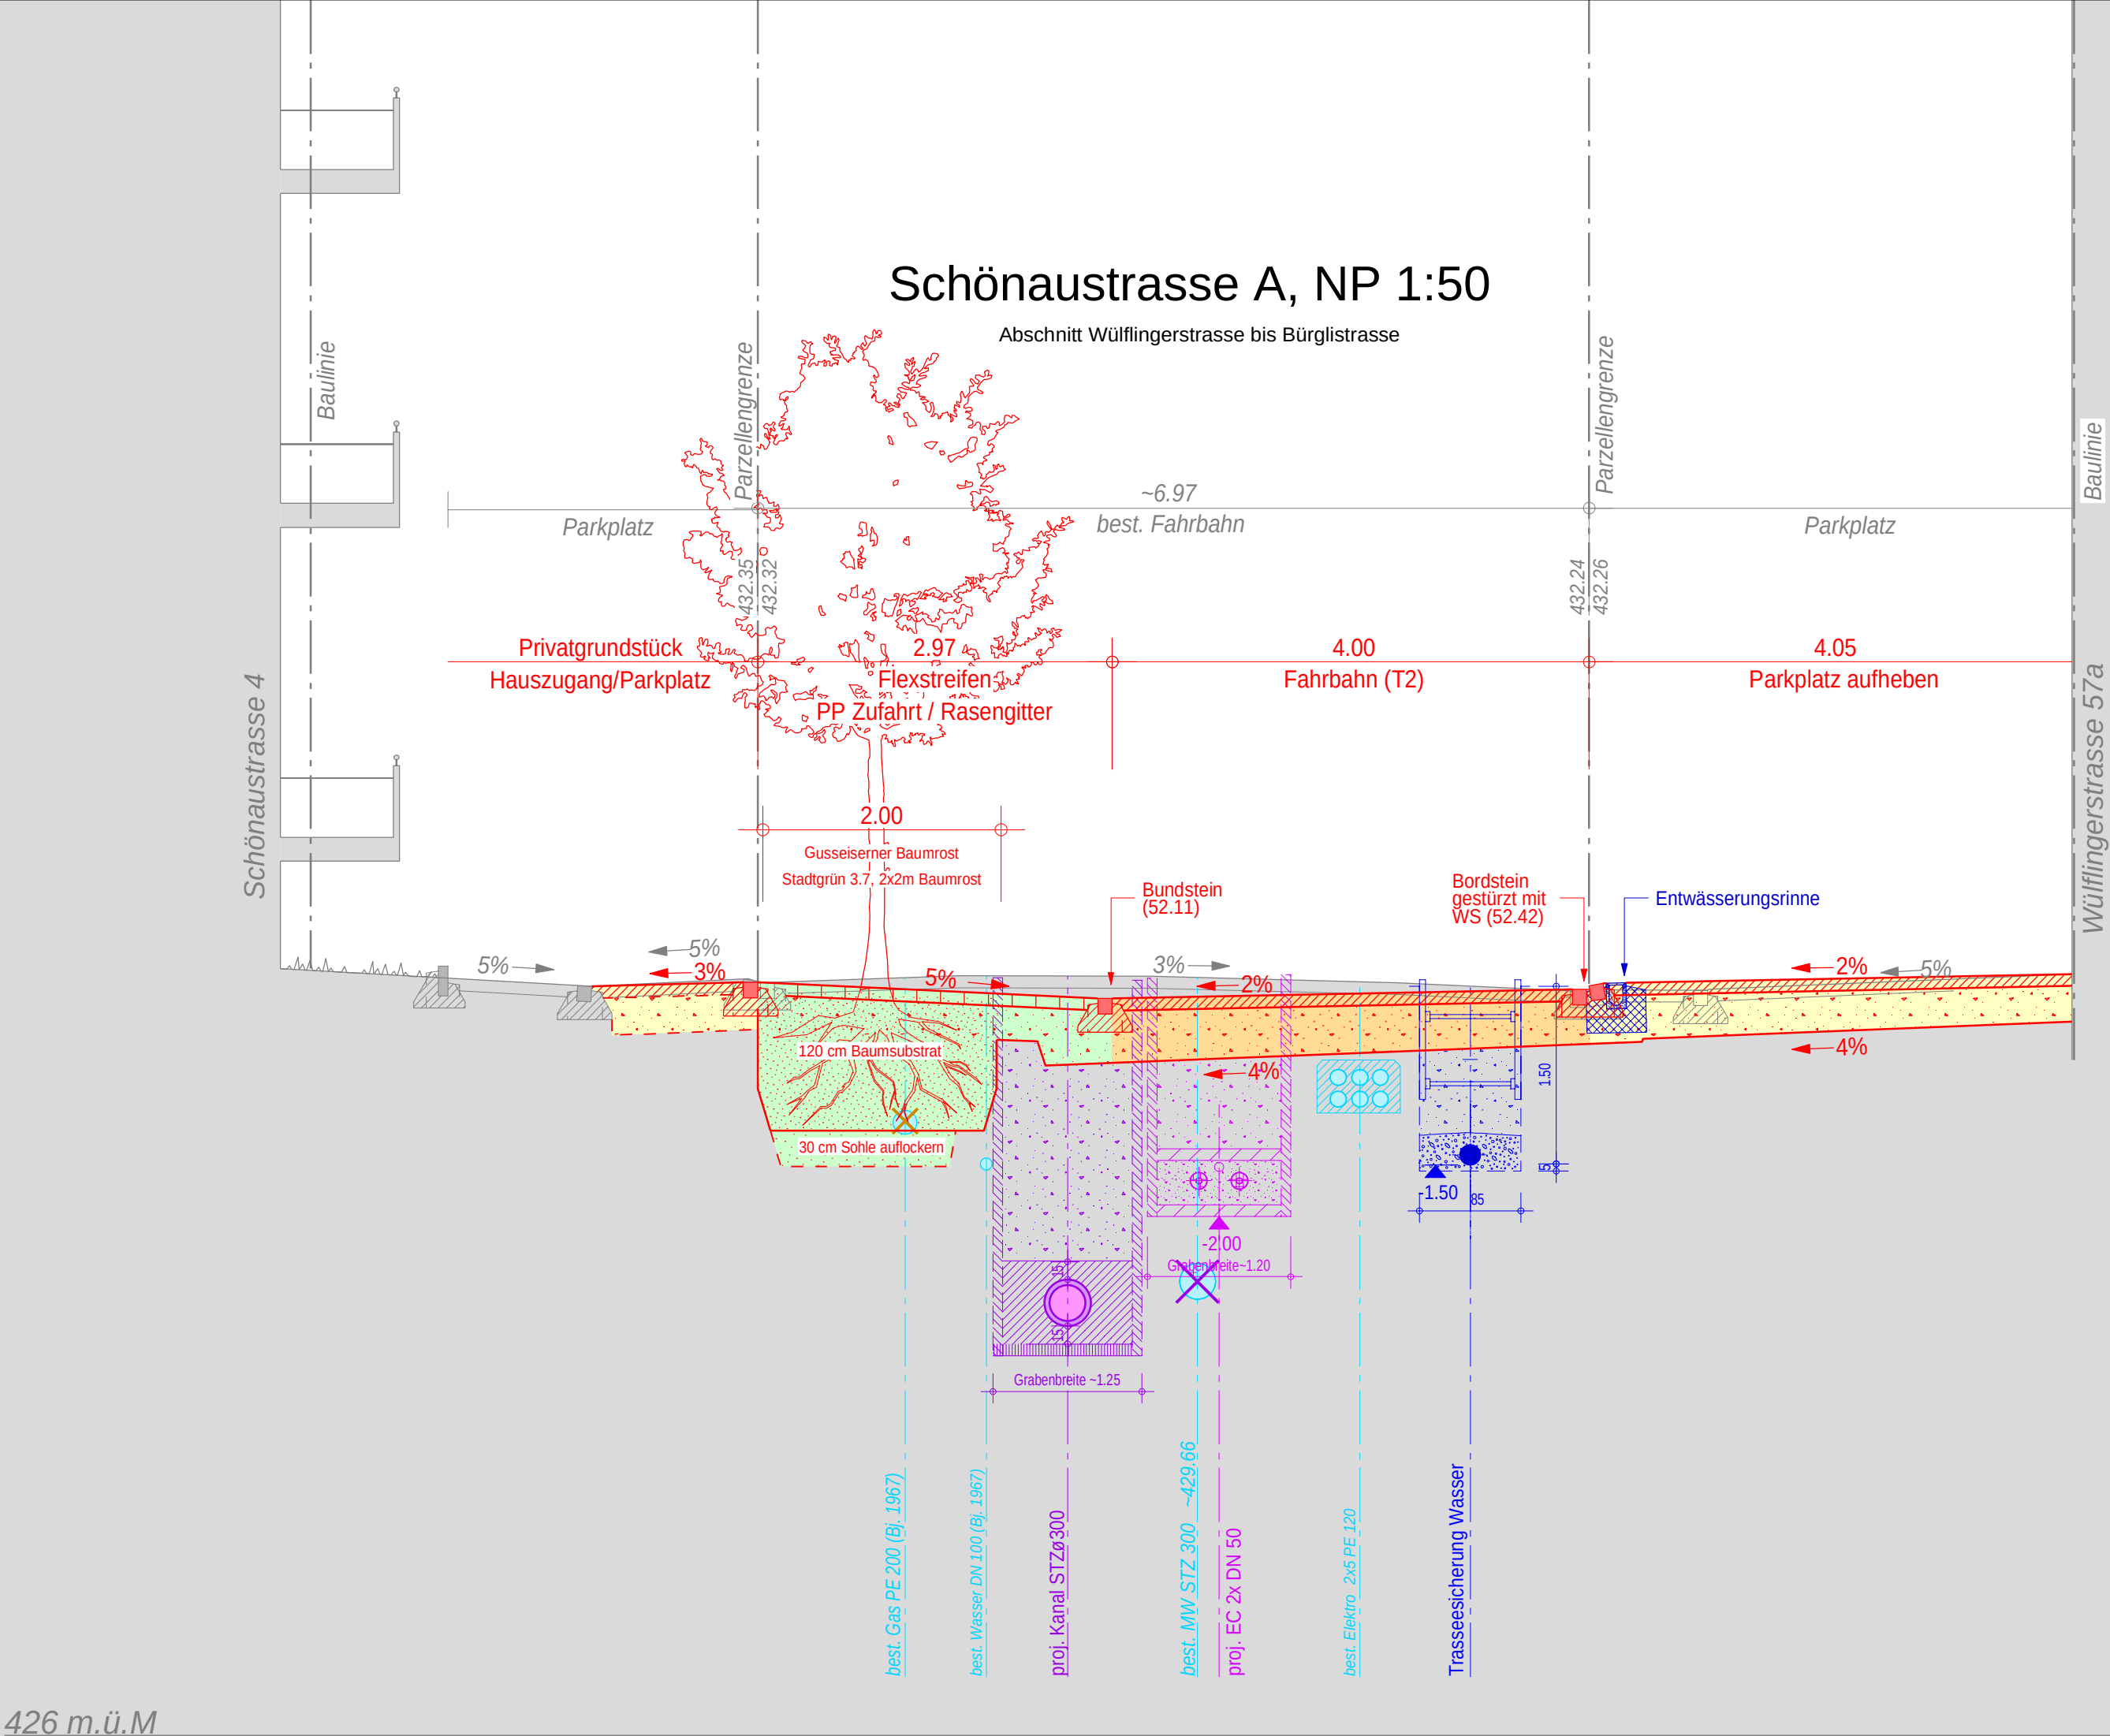

426 m.ü.M

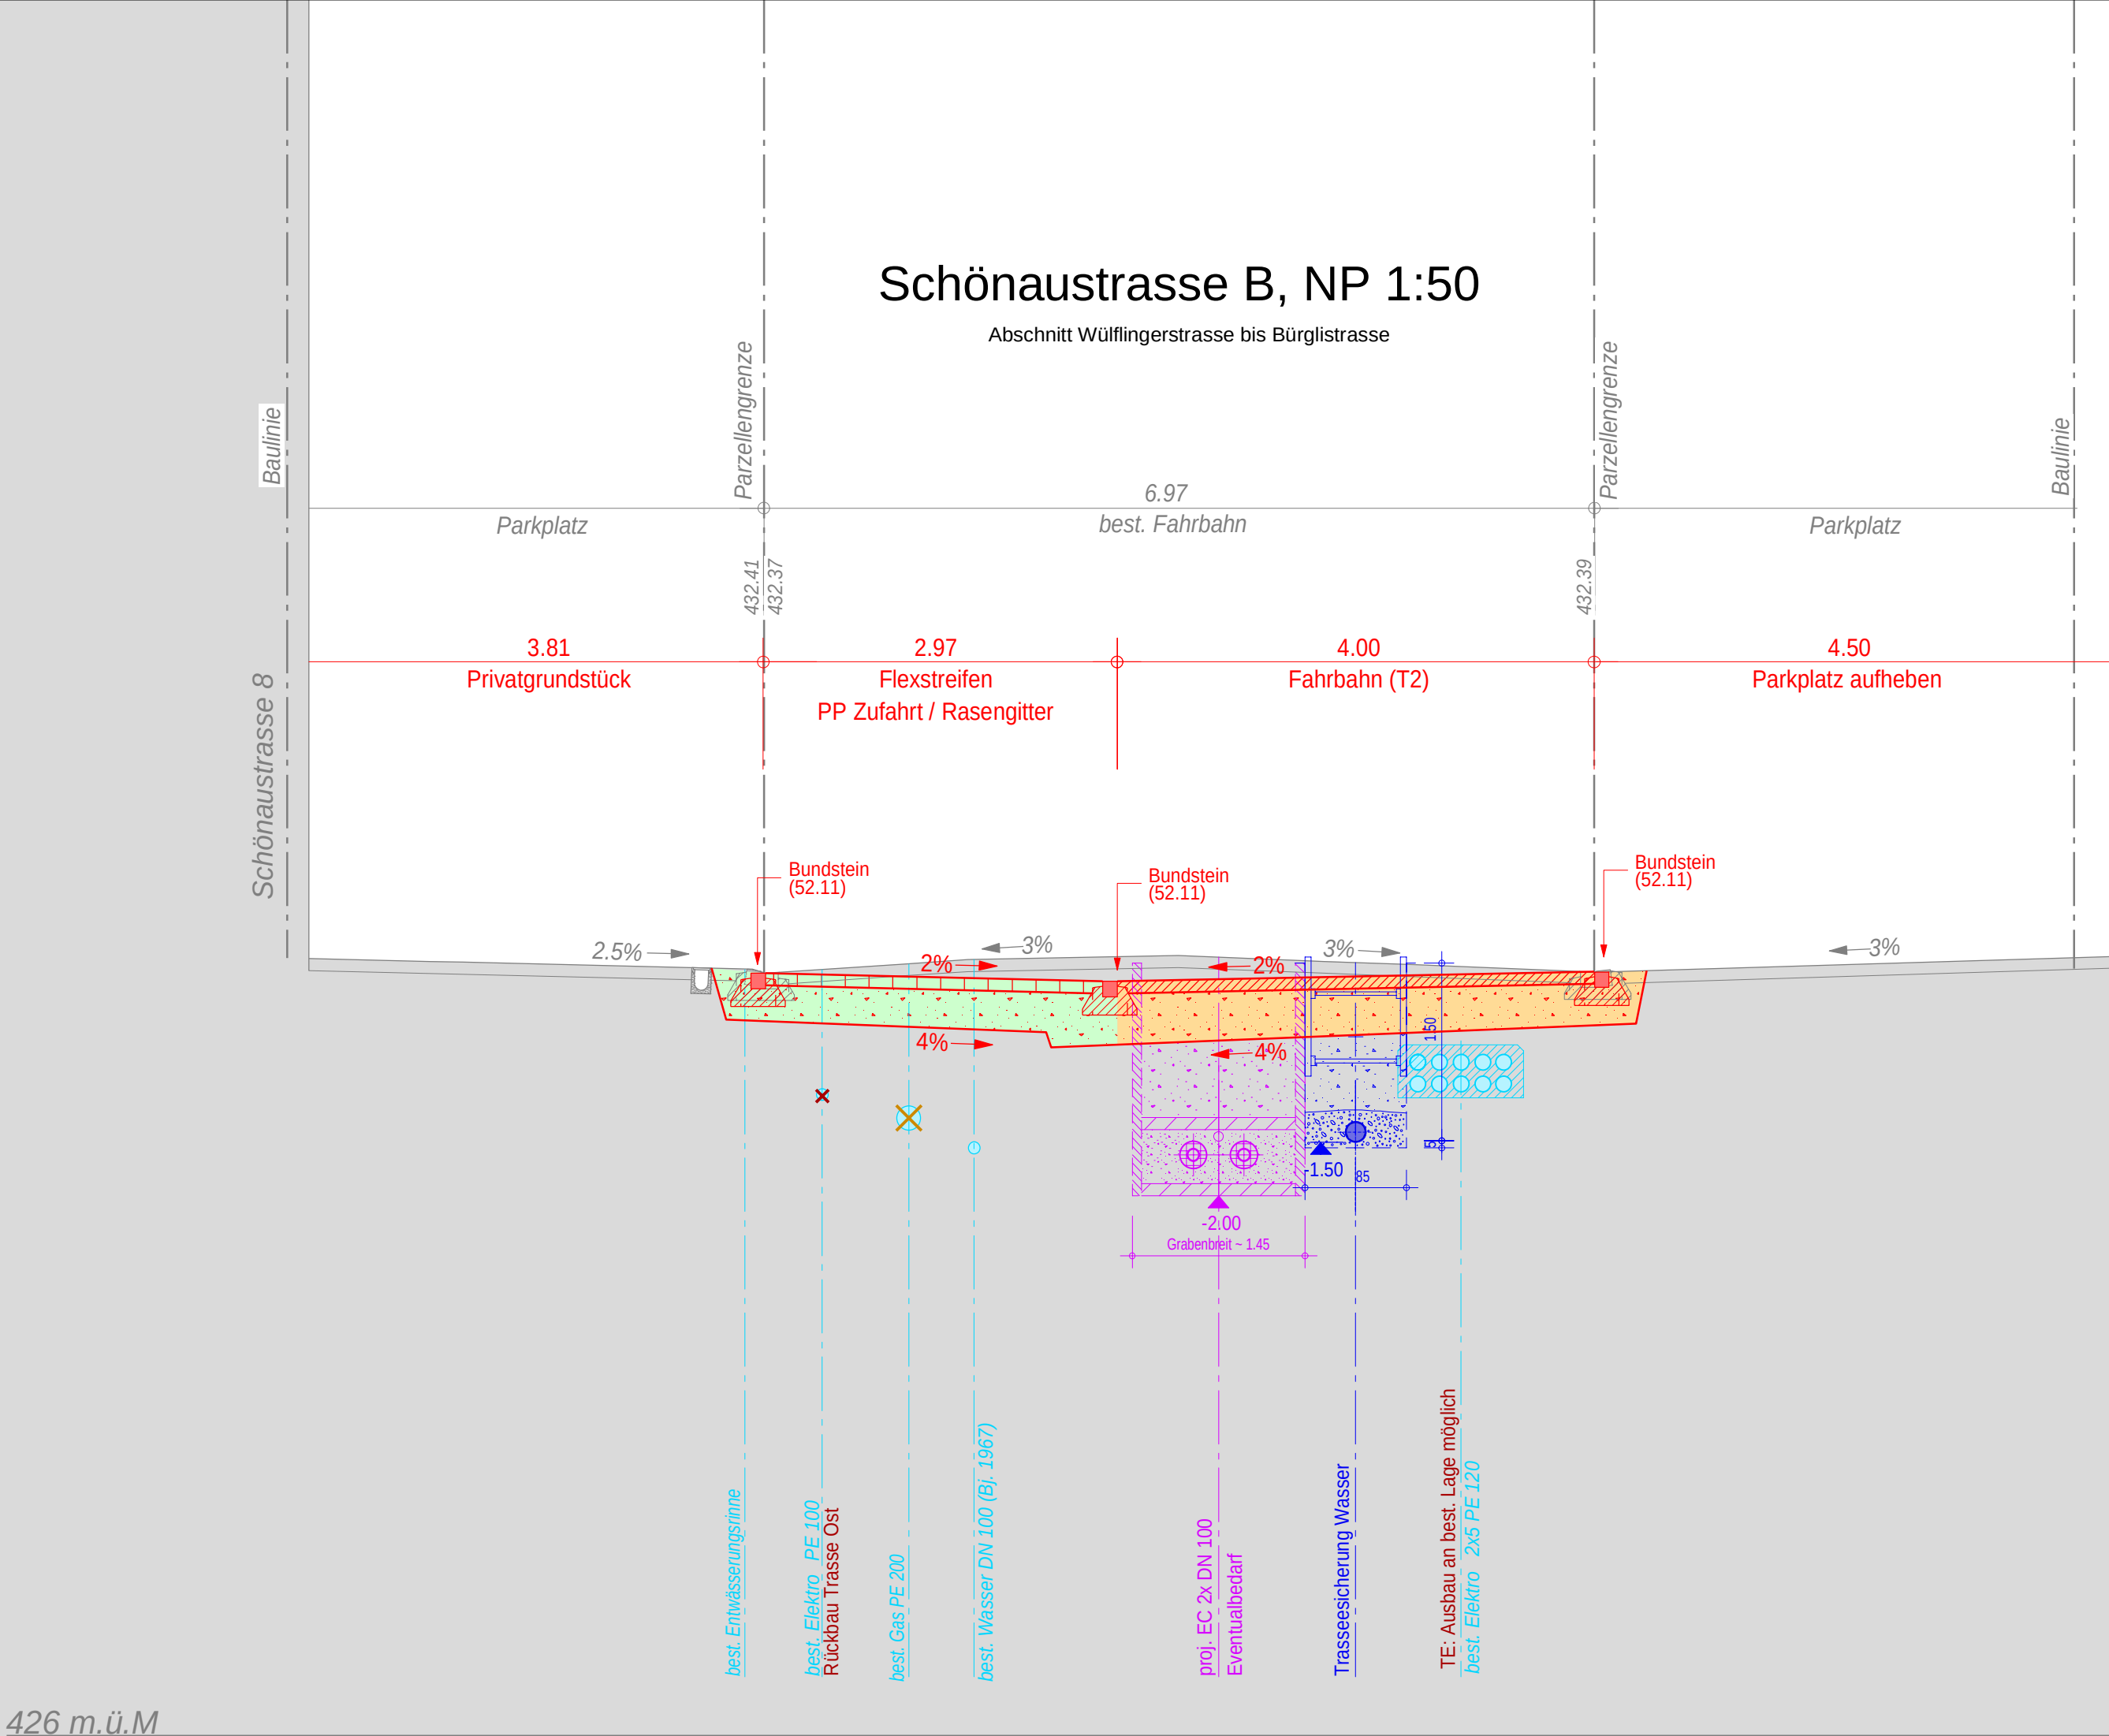

426 m.ü.M