


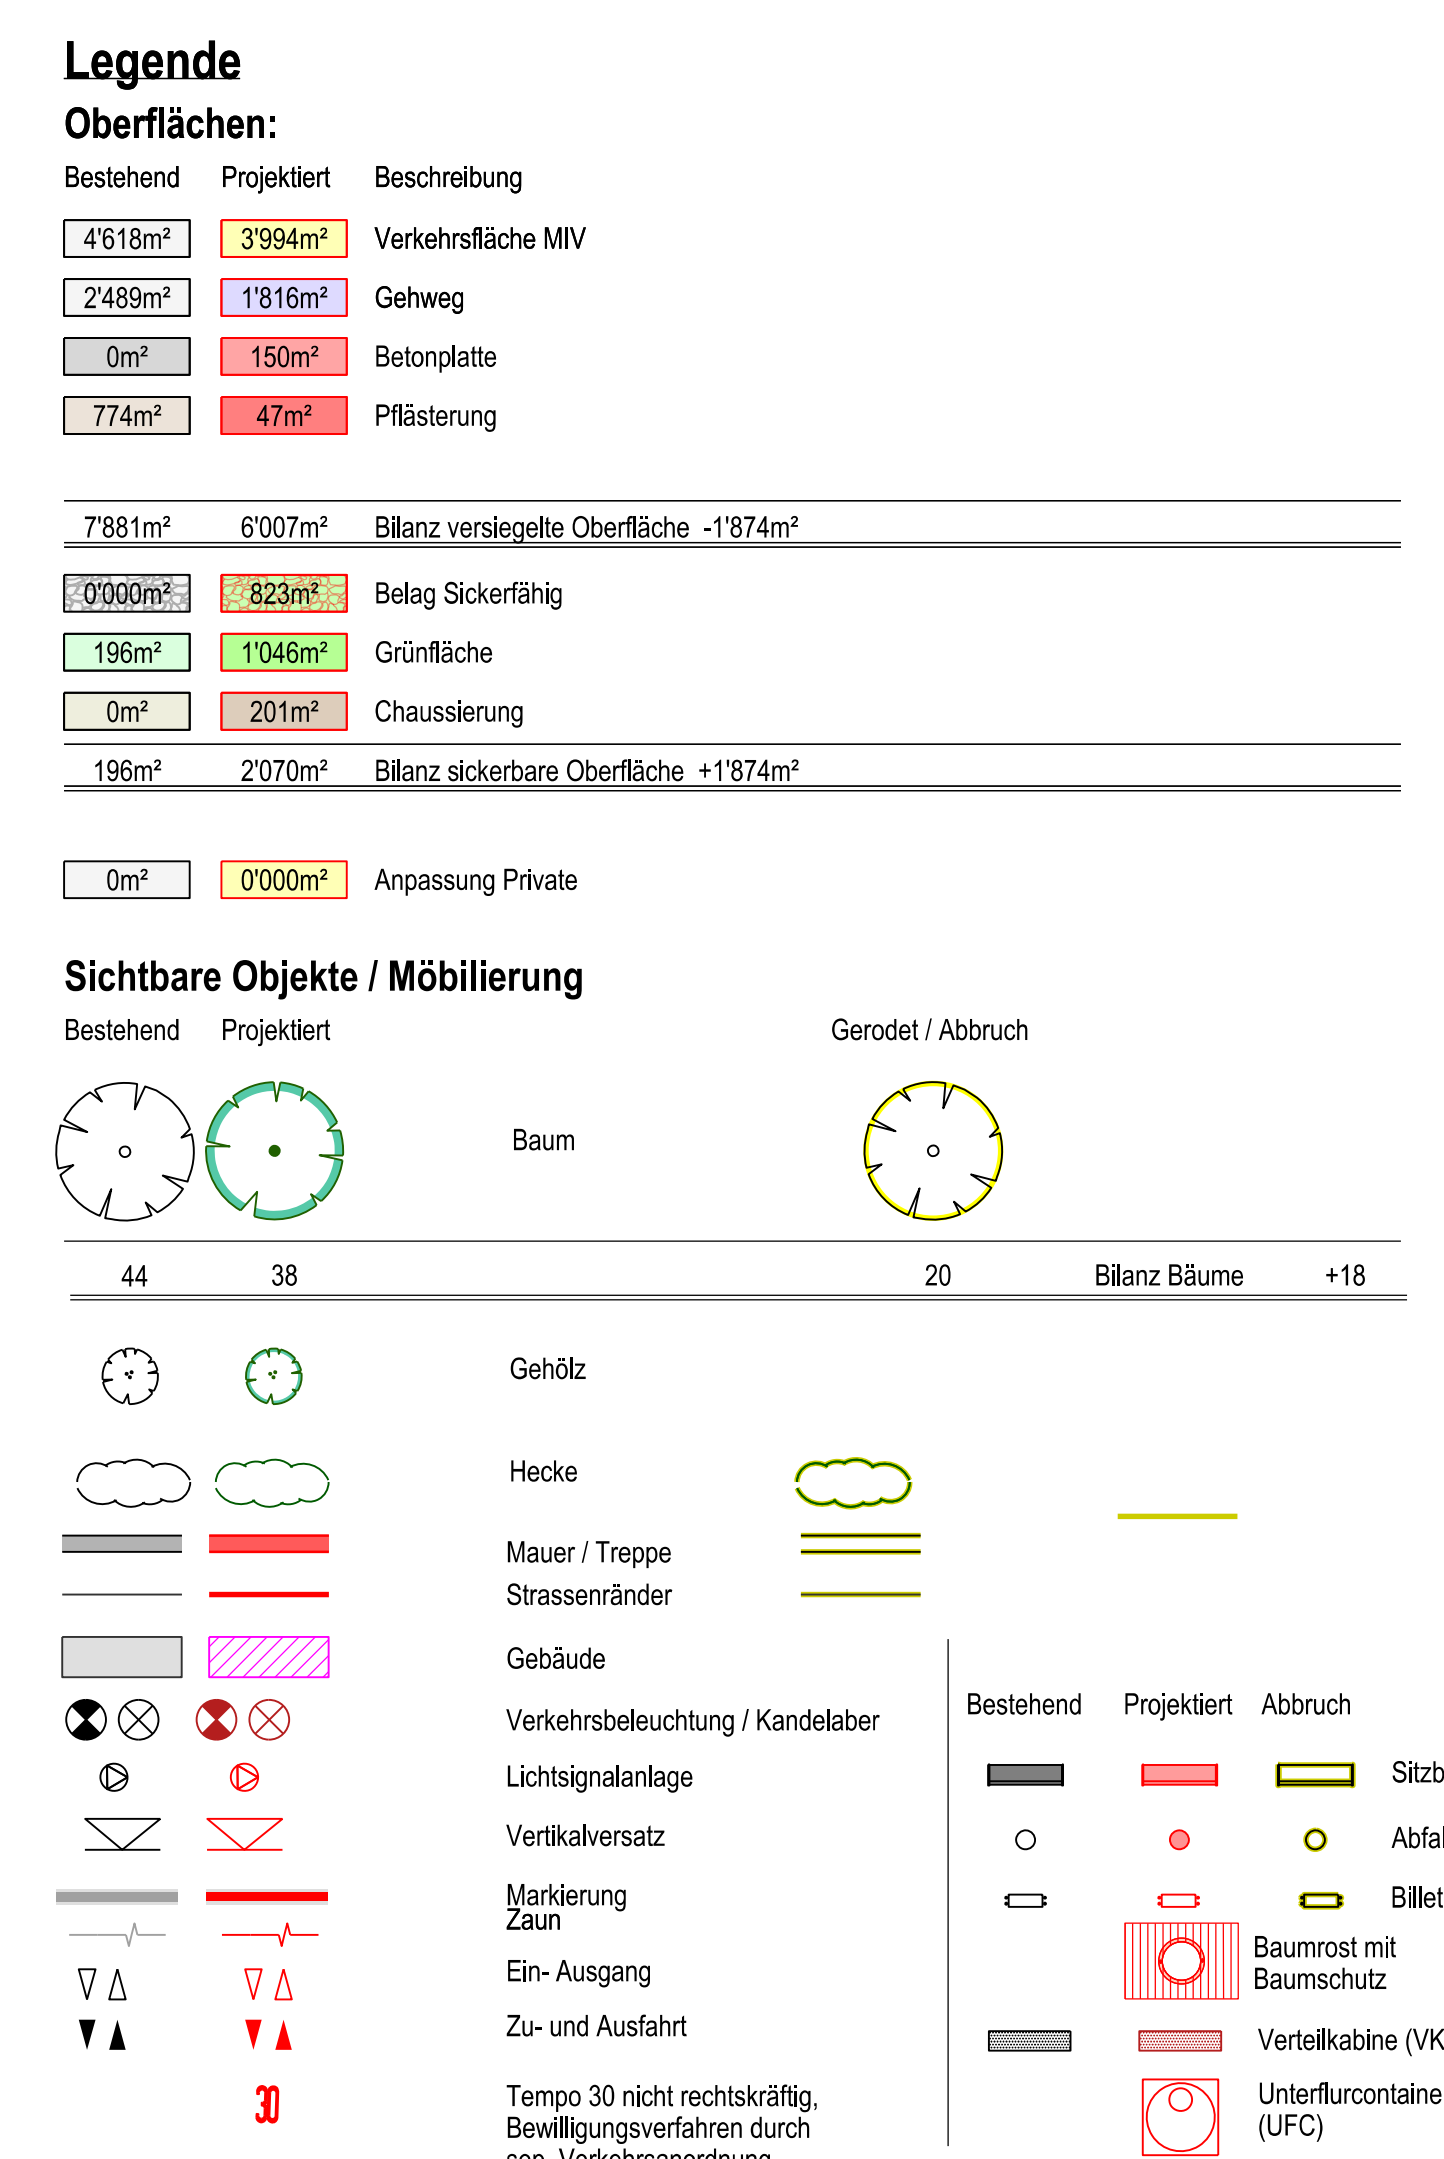

Stadt Winterthur 

Situation 1:250

Vorprojekt

Mitwirkungsverfahren §13 Strassengesetz (StrG)

Gez. REG	Datum 11.02.2025	Plan Nr. 8330.000 - 04
Gepr. SEG	Plan Gr. 60 x 147	Projekt Nr. 11'535

Änderungen

A	
B	
C	
D	
E	

Tiefbauamt
Projektierung & Realisierung
Pionierstrasse 7
8403 Wintethur

Basler & Hofmann
Basler & Hofmann AG
Forchstrasse 395, Postfach, CH-8032 Z
T +41 44 387 11 22
www.baslerhofmann.ch