


# Breitestrasse

Storchenplatz bis Breiteplatz

Strassenbau

Übersicht Vorprojekt

Mitwirkungsverfahren §13 Strassengesetz (StrG) 1:5000

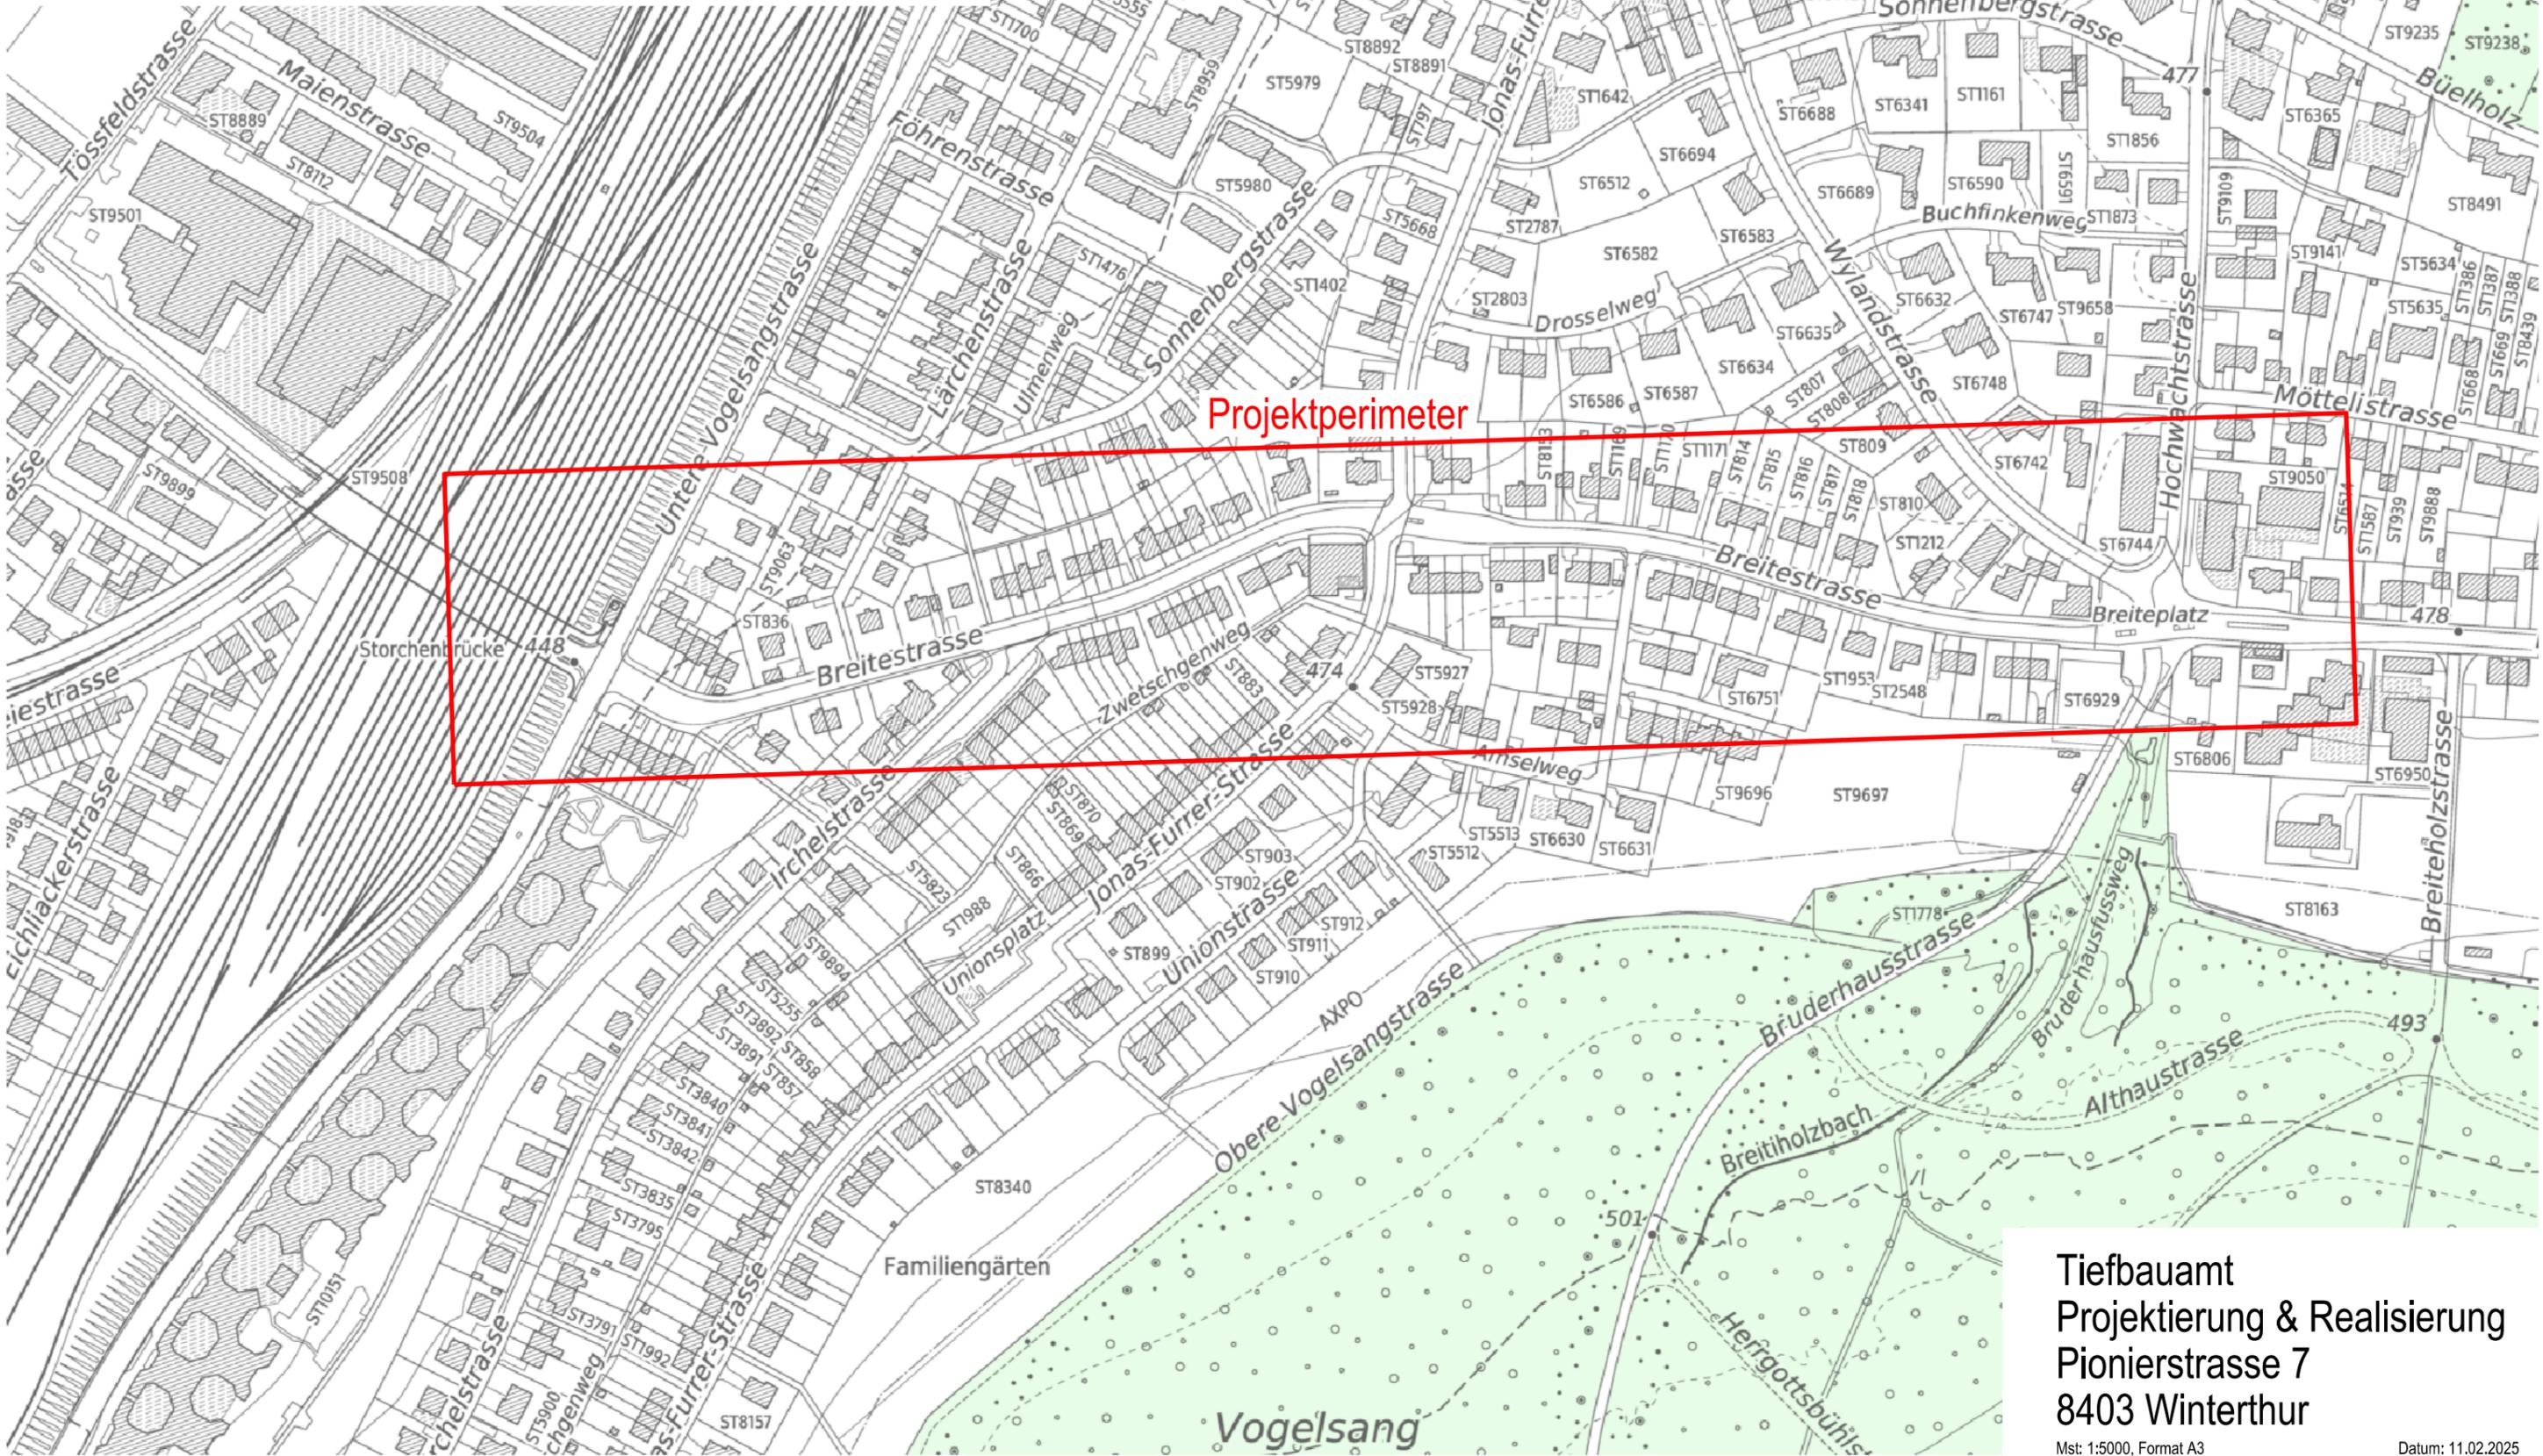

Tiefbauamt  
Projektierung & Realisierung  
Pionierstrasse 7  
8403 Winterthur