Departement Bau und Mobilität
Tiefbauamt

Stadt Winterthur

Steigstrasse

Bushaltestelle Steig

Anpassungen

Normalprofil 1:50

3

Vorprojekt
Mitwirkungsverfahren §13 Strassengesetz (StrG)

Gez.	lc / ts	Datum	21.07.2025	Plan Nr.	23039 - 3
Gepr.	ab	Plan Gr.	60 x 105	Objekt Nr.	11418

Änderungen

A
B
C
D
E

S+K BAUINGENIEURE SIA USIC
S+K Bauingenieure AG
Bahnstrasse 41
8400 Winterthur
T: 052 260 04 20
info@sking.ch
www.sking.ch

Normalprofil 1

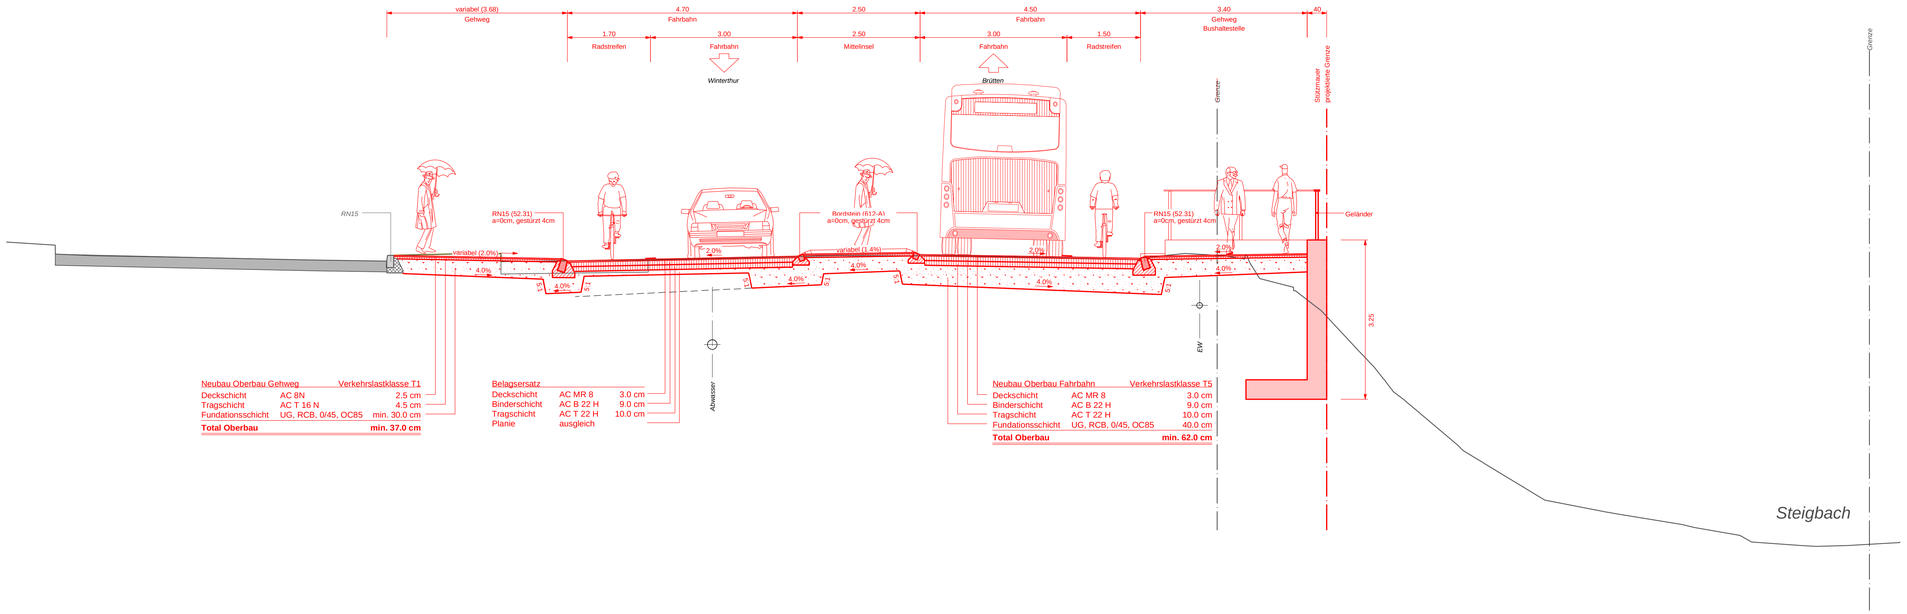
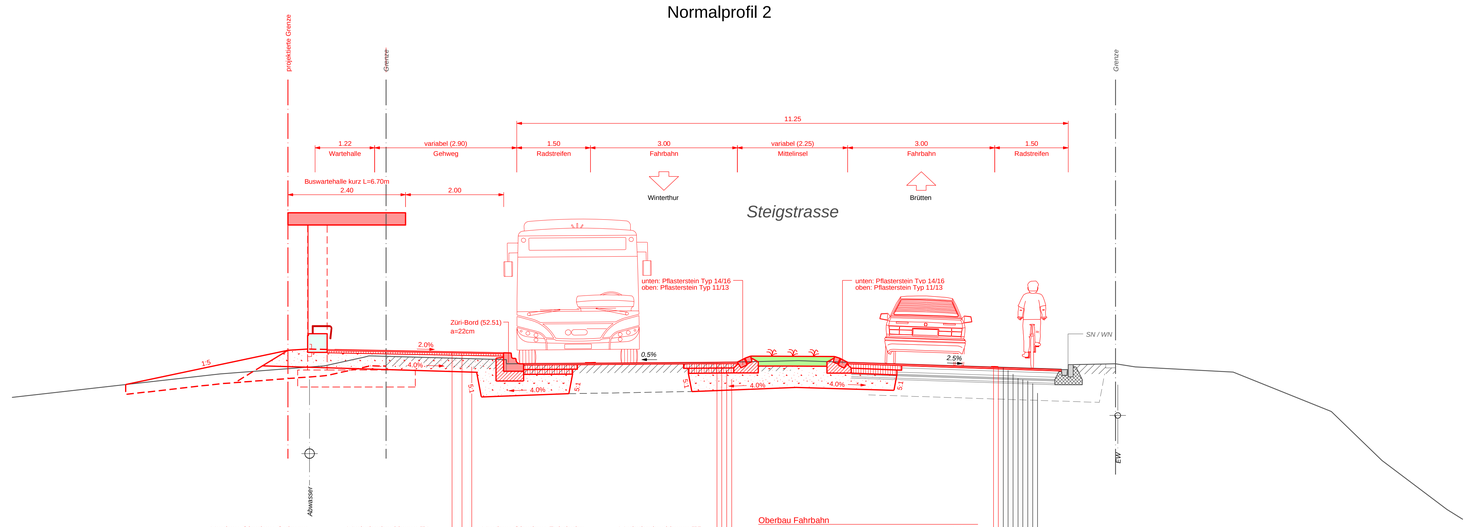
Normalprofil 2