Departement Bau und Mobilität
Tiefbauamt

Stadt Winterthur

Tösstalstrasse / Eidbergstrasse

Knoten
Neubau Lichtsignalanlage

Situation 1:250

Eidbergstrasse

Vorprojekt
Mitwirkungsverfahren §13 Strassengesetz (StrG)

3

Gez.	jub	Datum 11.04.2025	Plan Nr. 7713-Z-01.04.2
Gepr.	daf	Plan Gr. 30 x 189 cm	Objekt Nr. 11777

Änderungen

A	
B	
C	
D	
E	

B3 Brühwiler AG
Kellerhalde-Sulzer-Platz 4
8400 Winterthur
www.b-3.ch

Legende:

Bordstein, Bindestein Typ 12 (BN)	52.11	
Stellplatz DN 8 / mit Wasserrinn (WS)	52.21 / 52.22	
Randstein RN15 / mit Wasserrinn (WS)	52.31 / 52.32	
Randstein RN15 abgesenkt	52.31	Anschlag 3 cm
Randstein abgesenkt und gestützt	52.31	Anschlag 0 cm / gestützt 3 cm
Bordstein, Bindestein Typ 12	52.41	Anschlag 5 cm
Bordstein mit Wasserrinn, Bindestein Typ 12	52.42	
Zürich-Bord	52.51	

Belagsflächen:

Strassenaufbau T3 mit Fundation		
Deckschicht:	3 cm	AC MR 8, PmB-E (45/80-65)
Binderschicht:	9 cm	AC B 22 H, PmB-E (25/55-65)
Tragschicht:	10 cm	AC T 22 H, BmB-CE (25/55-65)
Fundationsausgleich:	ca. 10 cm	KG 0/45, OCB5
Alternativ Fundationsersatz:	40 cm	KG 0/45, OCB5
Strassenaufbau T3 mit Fundation		
Deckschicht:	3 cm	AC 8 N, B70/100
Tragschicht:	10 cm	AC T 22 N, B70/100
Fundationsausgleich:	ca. 10 cm	KG 0/45, OCB5
Alternativ Fundationsersatz:	35 cm	KG 0/45, OCB5
Gehweg		
Deckschicht:	2.5 cm	AC 8 N, B70/100
Tragschicht:	4.5 cm	AC T 16 N, B70/100
Fundation:	30 cm	KG 0/45, OCB5
Betonflächen		
Beton:	22 cm	C30/37, XC4, Dmax 32, Cl 0.20, C2 (Handeinbau)
Tragschicht:	8 cm	AC T 22 N (B 70/100)
Fundation:	52 cm	KG 0/45, OCB5

Projekt:

Mauer:

Anpassung:

Markierungen:

Markierungen Bestand:

Baum Bestand

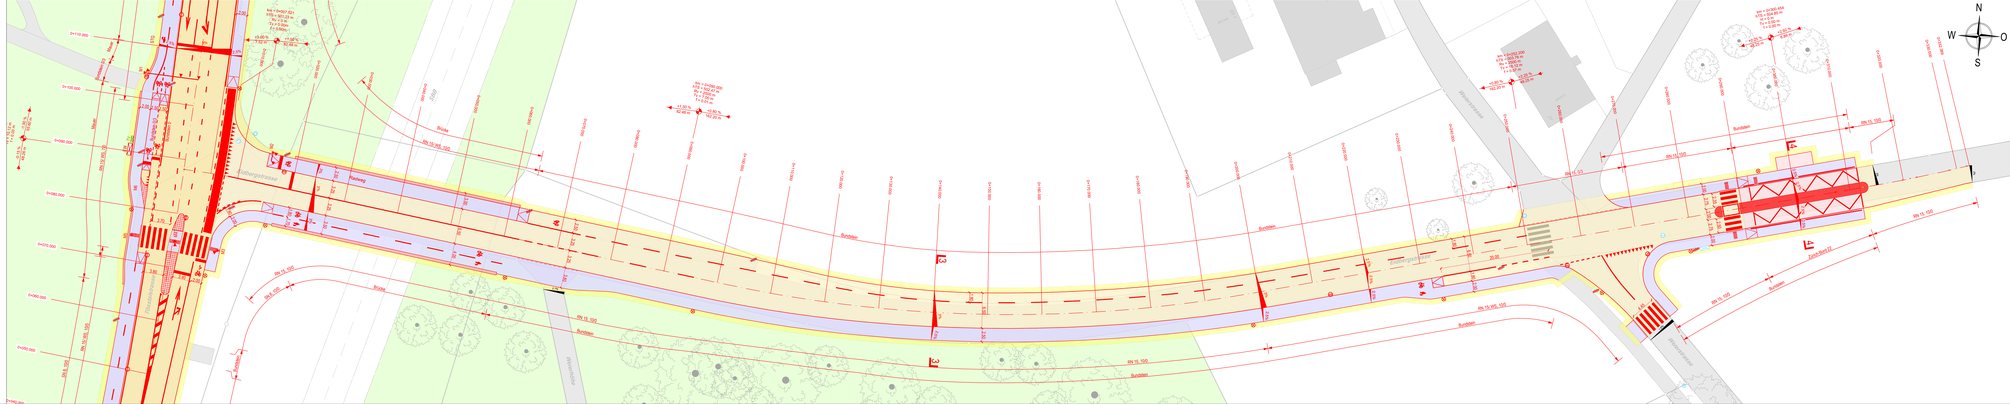
Eidbergstrasse
Tösstalstrasse
Bordstein
RN 15.100
RN 15.100 WS
RN 15.100 WS
RN 15.100 WS
RN 15.100 WS
RN 15.100
RN 15.100
RN 15.100