

Metzgerstrasse

Brücke über Töss

Instandsetzung

Normalprofil 1:20


Vorprojekt
Mitwirkungsverfahren §13 Strassengesetz (StrG)



Gez.	mw / PS	Datum	30.08.2024	Plan Nr.	IE642_02
Gepr.	OG	Plan Gr.	30 / 63	Projekt Nr.	11541

Änderungen	
A	
B	
C	
D	
E	

Normalprofil Brücke 1 : 20

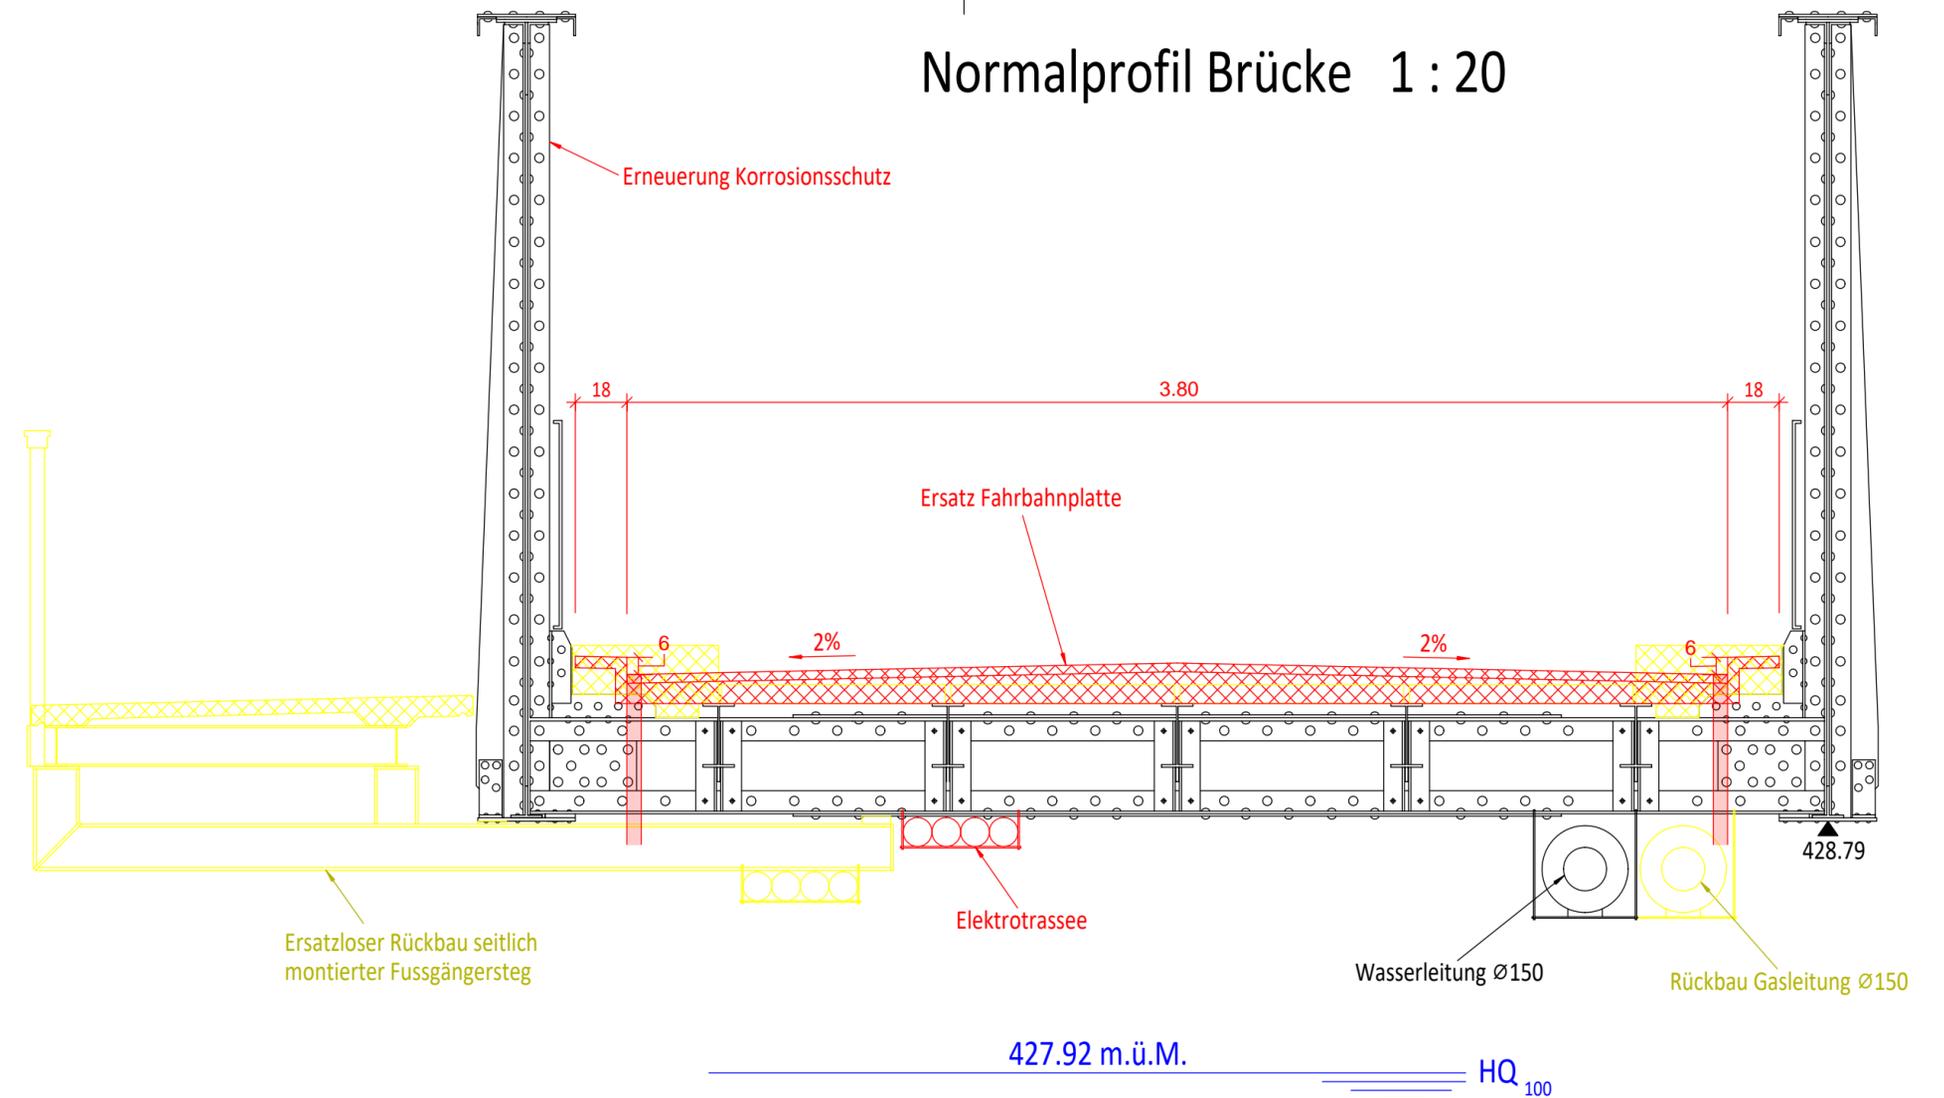

Begegnungsfälle 1 : 50

