



Metzgerstrasse Brücke über Töss Instandsetzung

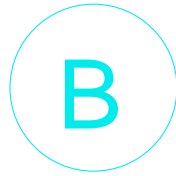

Übersicht Vorprojekt
Mitwirkungsverfahren §13 Strassengesetz (StrG) 1:5'000

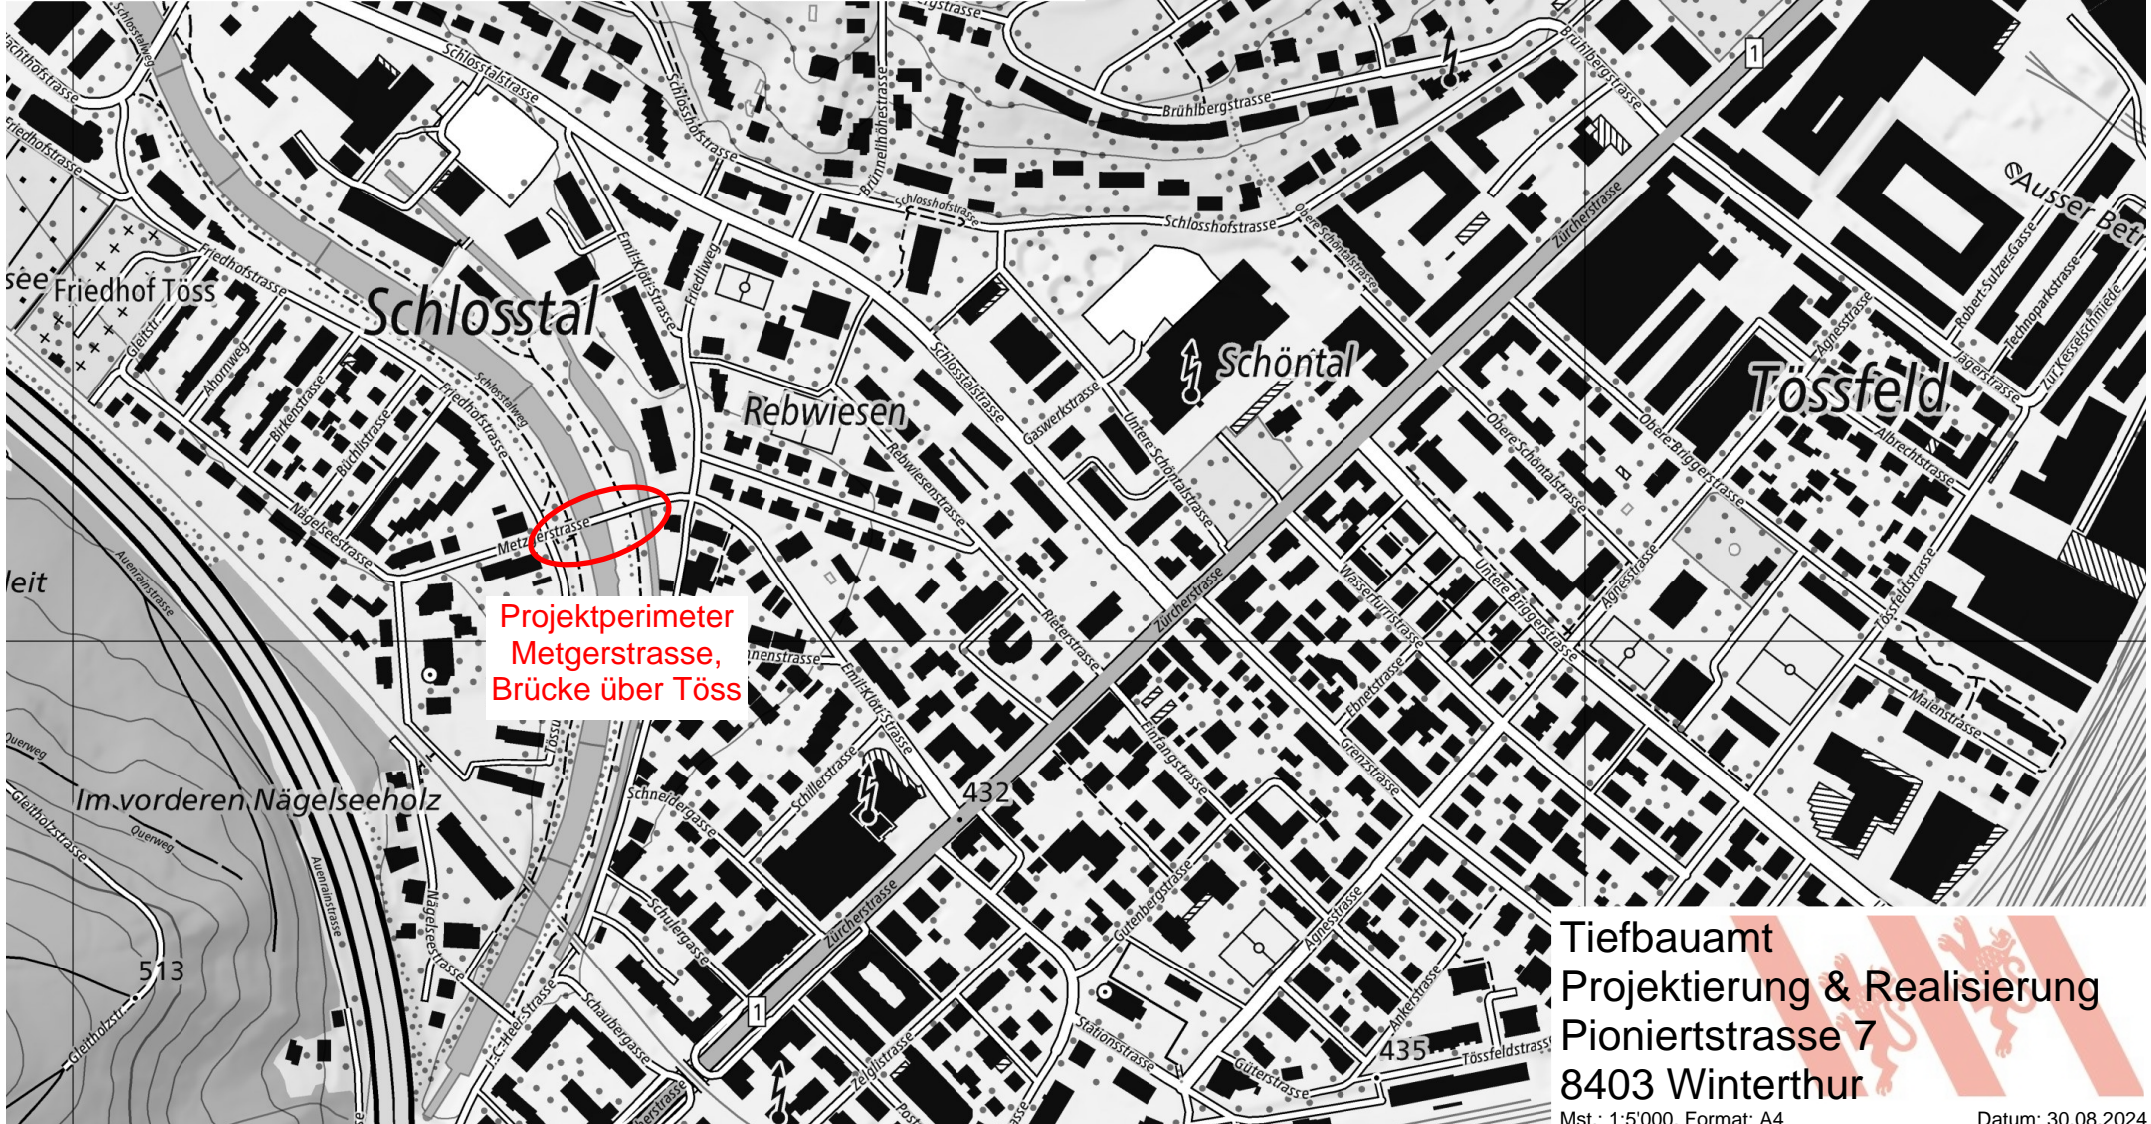

Tiefbauamt
Projektierung & Realisierung
Pionierstrasse 7
8403 Winterthur

Mst.: 1:5'000, Format: A4

Datum: 30.08.2024