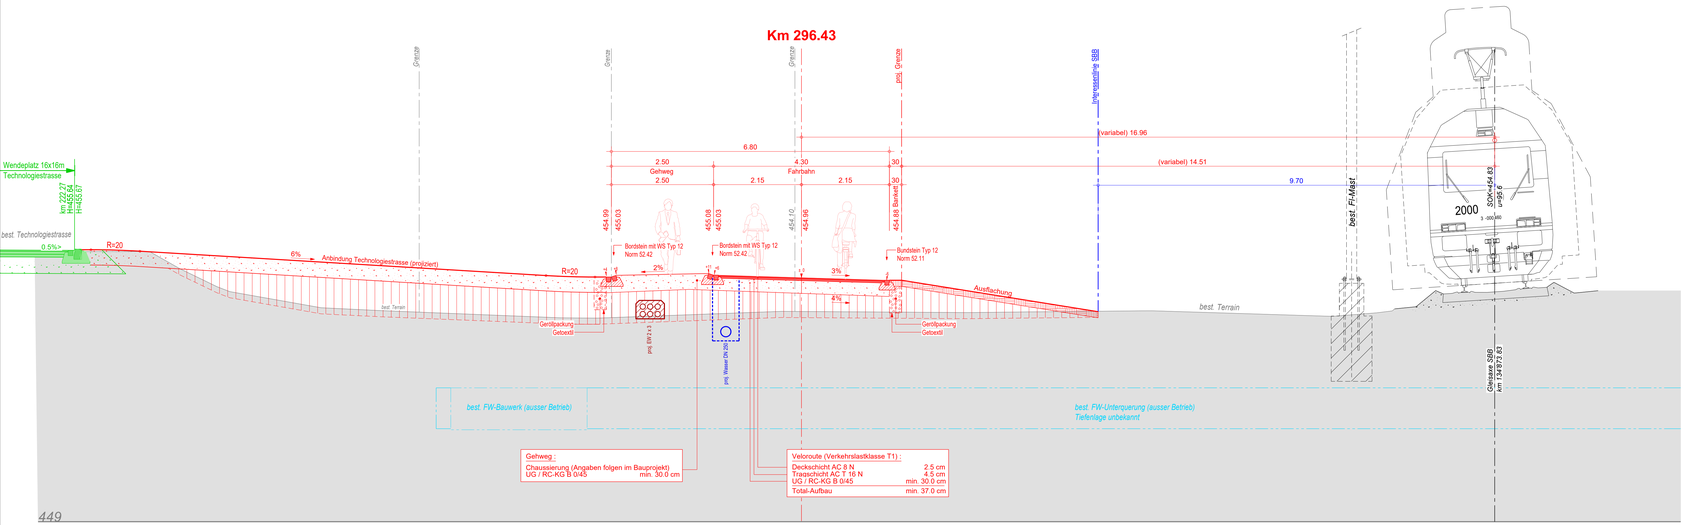

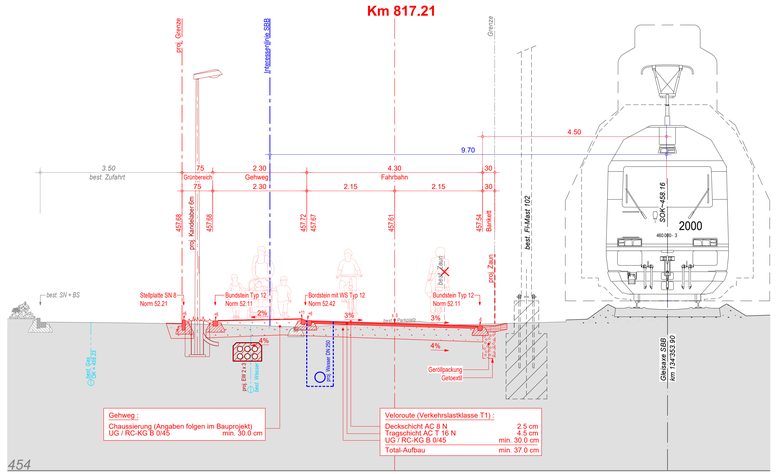

Departement Bau und Mobilität
Tiefbauamt

Stadt Winterthur

Veloroute Hegi

Solarstrasse bis Talackerstrasse

Neubau

Normalprofile 1:50
Talackerstrasse bis Solarstrasse

Vorprojekt
Mitwirkungsverfahren §13 Strassengesetz (StrG)

4

Gez. etc/hpa	Datum 31.01.2025	Plan Nr. 4334-104	
Gepr. Bra	Plan Gr. 60 x 126	Objekt Nr. 11383	

Änderungen

A		
B		
C		
D		
E		

FPREISIG AG

BAUINGENIEURE UND PLANER
OBERE KIRCHGASSE 2, CH-8400 WINTERTHUR, T 052 260 07 80
WINTERTHUR@PREISIG.CH, WWW.PREISIG.CH
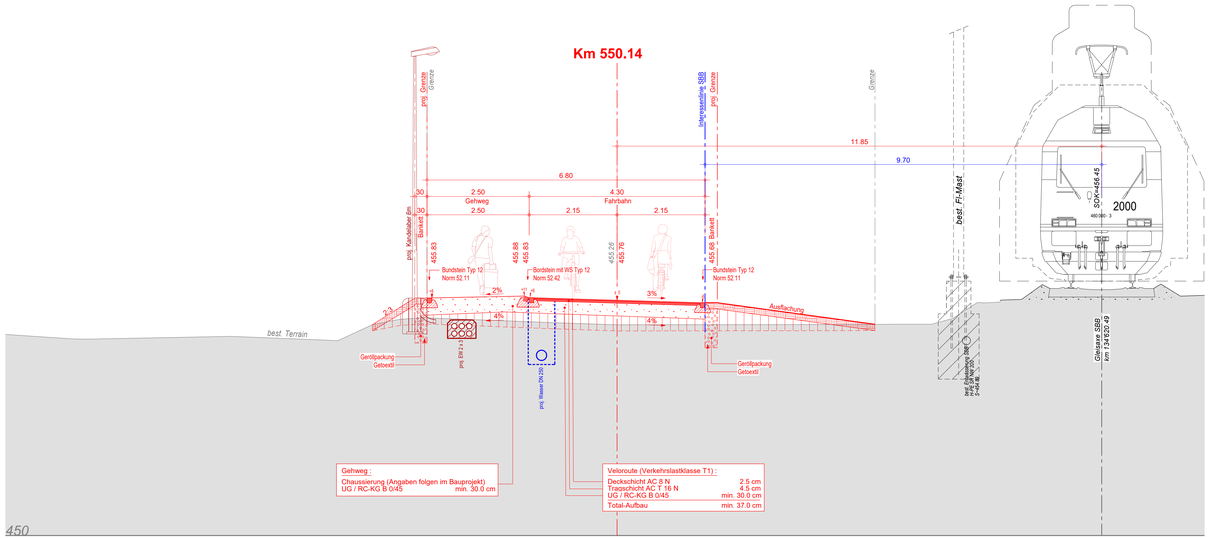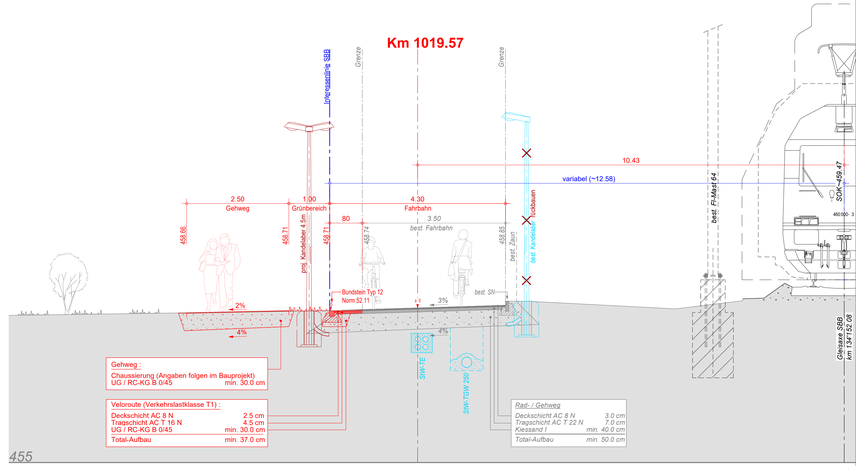
ZÜRICH, BERN, BUCHS SG, CHUR, FREIENBACH, LENZBURG, ST. GALLEN, WINTERTHUR