Departement Bau und Mobilität
Tiefbauamt

Stadt Winterthur

Veloroute Hegi

Solarstrasse bis Talackerstrasse

Neubau

Situation 1:500, Strassenbau

Vorprojekt
Mitwirkungsverfahren §13 Strassengesetz (StrG)

2

Gez.:	ws	Datum: 31.01.2025	Plan-Nr.: 4334.101
Gepr.:	Bra	Plan Gr.: 841x192	Objekt-Nr.: 11583

Änderungen

A:
B:
C:
D:
E:

FPREISIG AG
BAUINGENIEURE UND PLANER
UNTERE VORSTADT 3, CH-8400 WINTERTHUR, T 052 260 07 80
WINTERTHUR@FPREISIG.CH, WWW.FPREISIG.CH
ZÜRICH, BERN, BUCHS BL, CHUR, FRIEDRICHSHAFEN, LÖRRACH, ST. GALLEN, WINTERTHUR

Legende Strassenbau:

Belag: Verschleissschicht (T)	
Hauptfahrbahn (Kl. III)	12 cm
Radstreifen (Kl. III)	10 cm
Radweg (Kl.IV/V, Einzelmassnahme)	ab 30 cm
Fussweg	ab 30 cm
Belag: Verschleissschicht (T)	
Hauptfahrbahn	12 cm
Radweg (Kl.IV/V, Einzelmassnahme)	ab 30 cm
Kantenstein (Beton)	
Hochbord	
Flachbord	
Mountain Rollbahn	
Bemaßung / Verbleibe (Angabe in Meterab Anschlag A)	
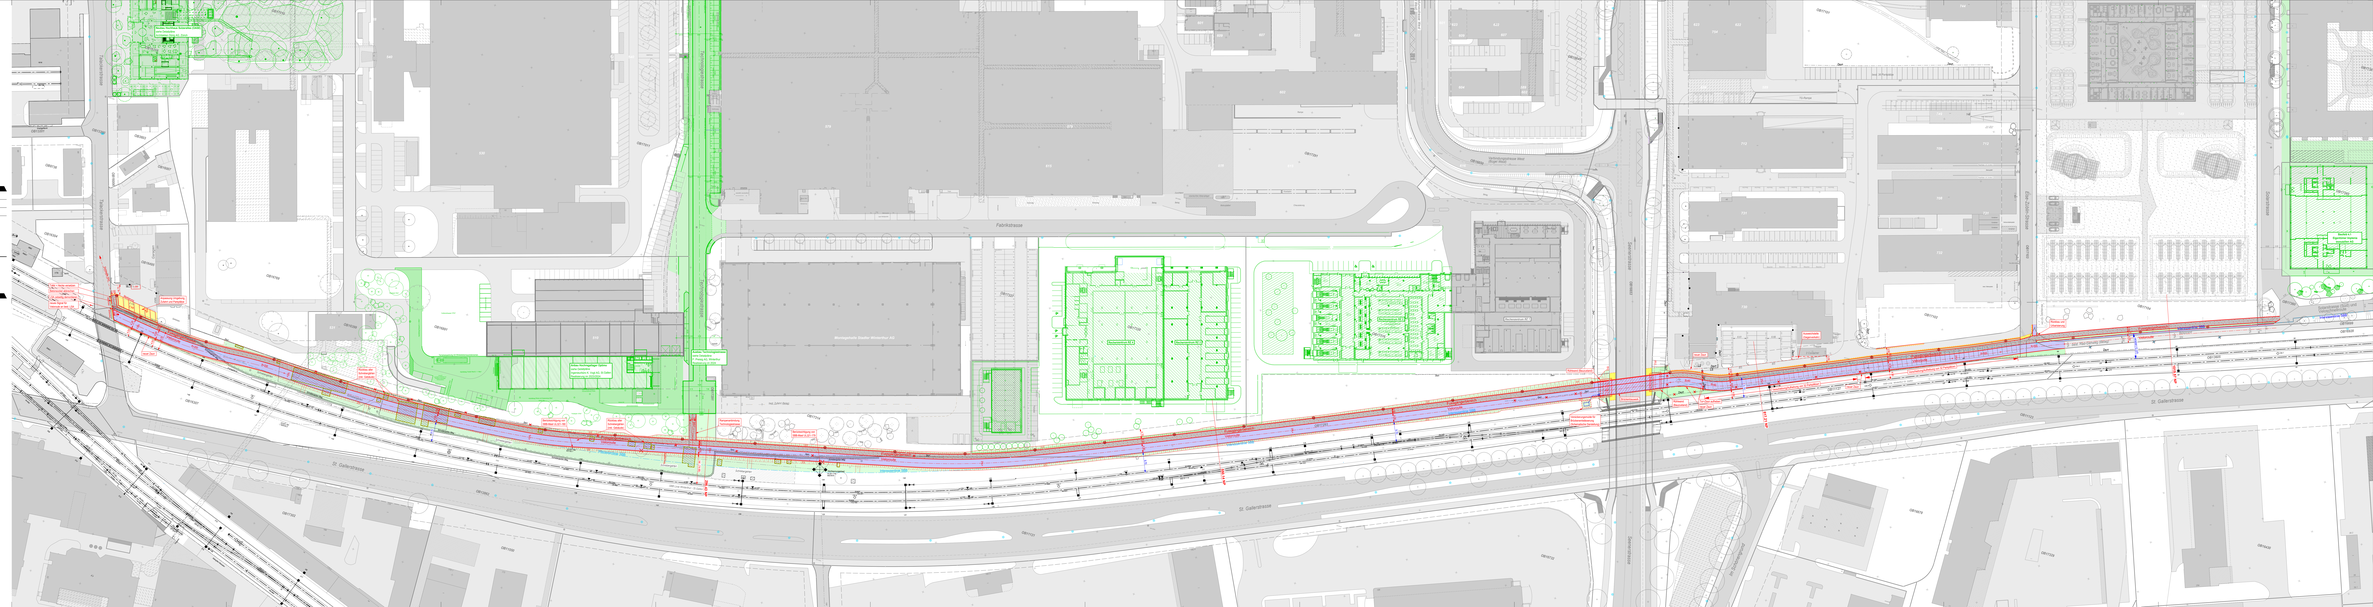
Massstab: 1:500 Grundlage: DWG/ 15.05.2024