


Veloroute Hegi Solarstrasse bis Talackerstrasse Neubau

Übersicht Vorprojekt 1:5000
Mitwirkungsverfahren §13 Strassengesetz (StrG)

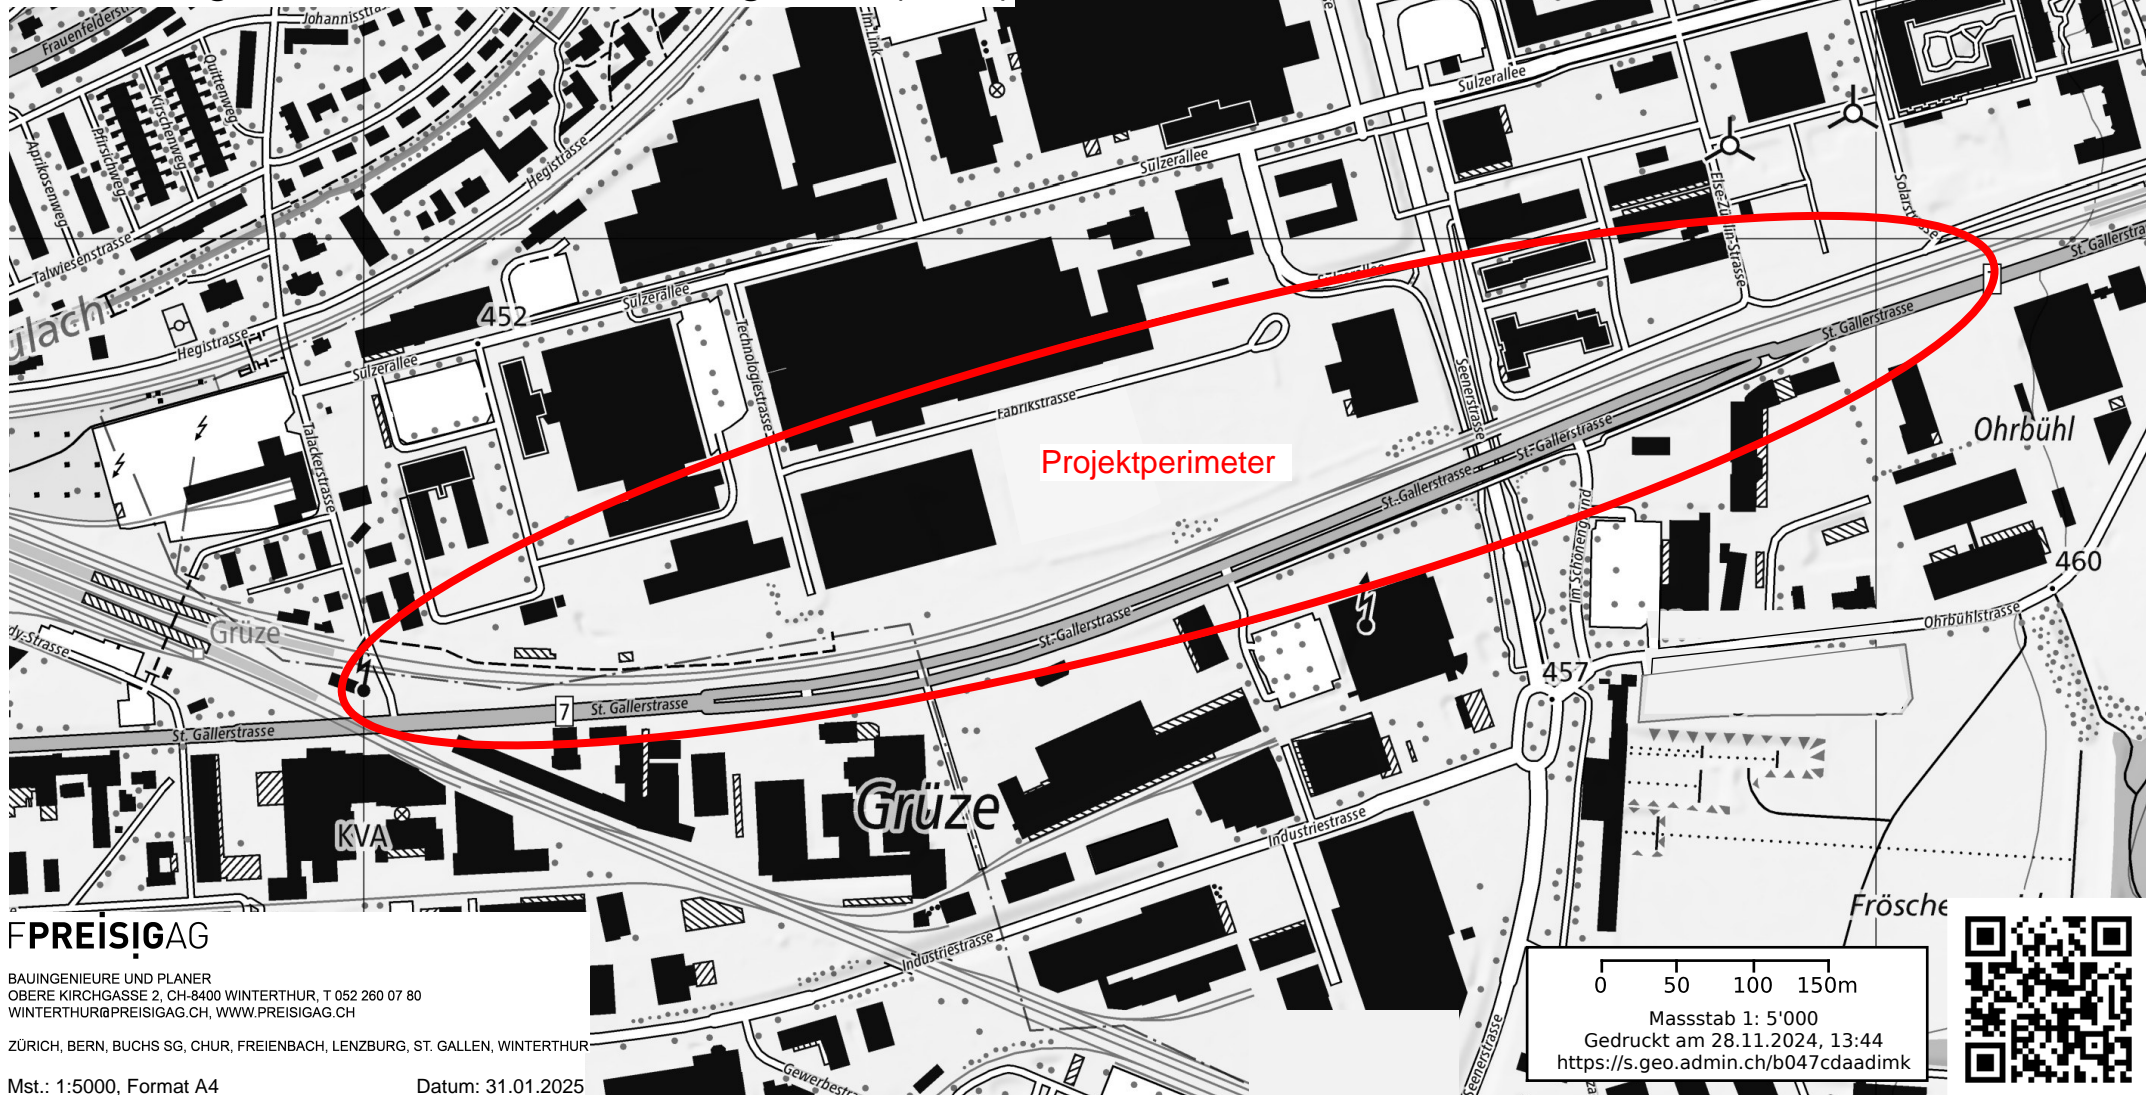

FPREISIGAG

BAUINGENIEURE UND PLANER
OBERE KIRCHGASSE 2, CH-8400 WINTERTHUR, T 052 260 07 80
WINTERTHUR@PREISIGAG.CH, WWW.PREISIGAG.CH

ZÜRICH, BERN, BUCHS SG, CHUR, FREIENBACH, LENZBURG, ST. GALLEN, WINTERTHUR

Mst.: 1:5000, Format A4

Datum: 31.01.2025

0 50 100 150m
Massstab 1: 5'000
Gedruckt am 28.11.2024, 13:44
<https://s.geo.admin.ch/b047cdaadimk>

