Normalprofil 1, Auwiesenstrasse / Zürcherstrasse, 1:50

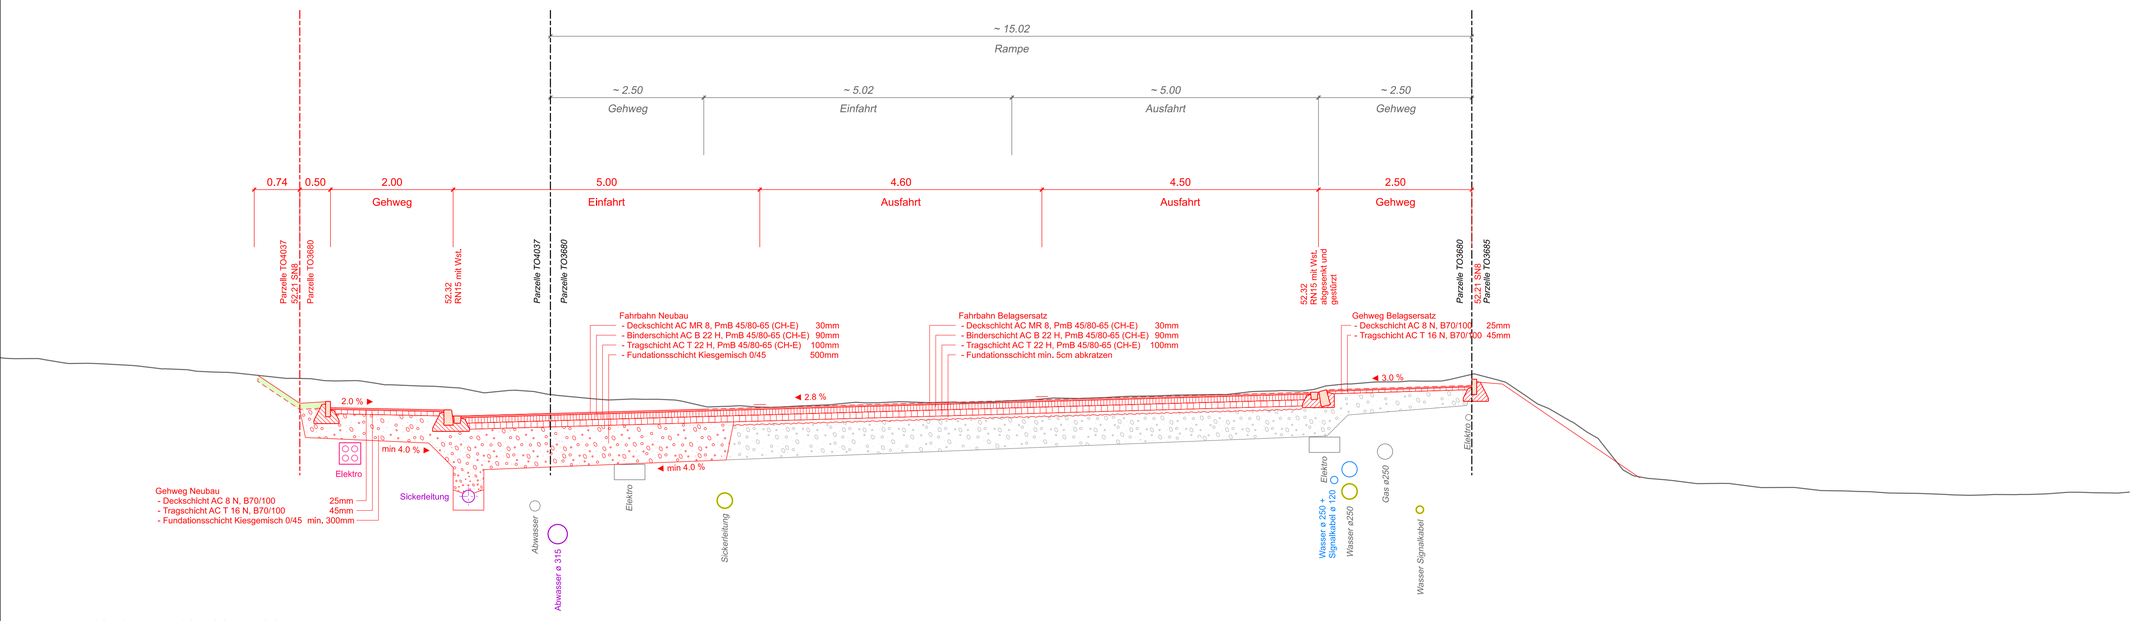

Horizont = 435.00m.ü.M.

Normalprofil 2, Zürcherstrasse, 1:50

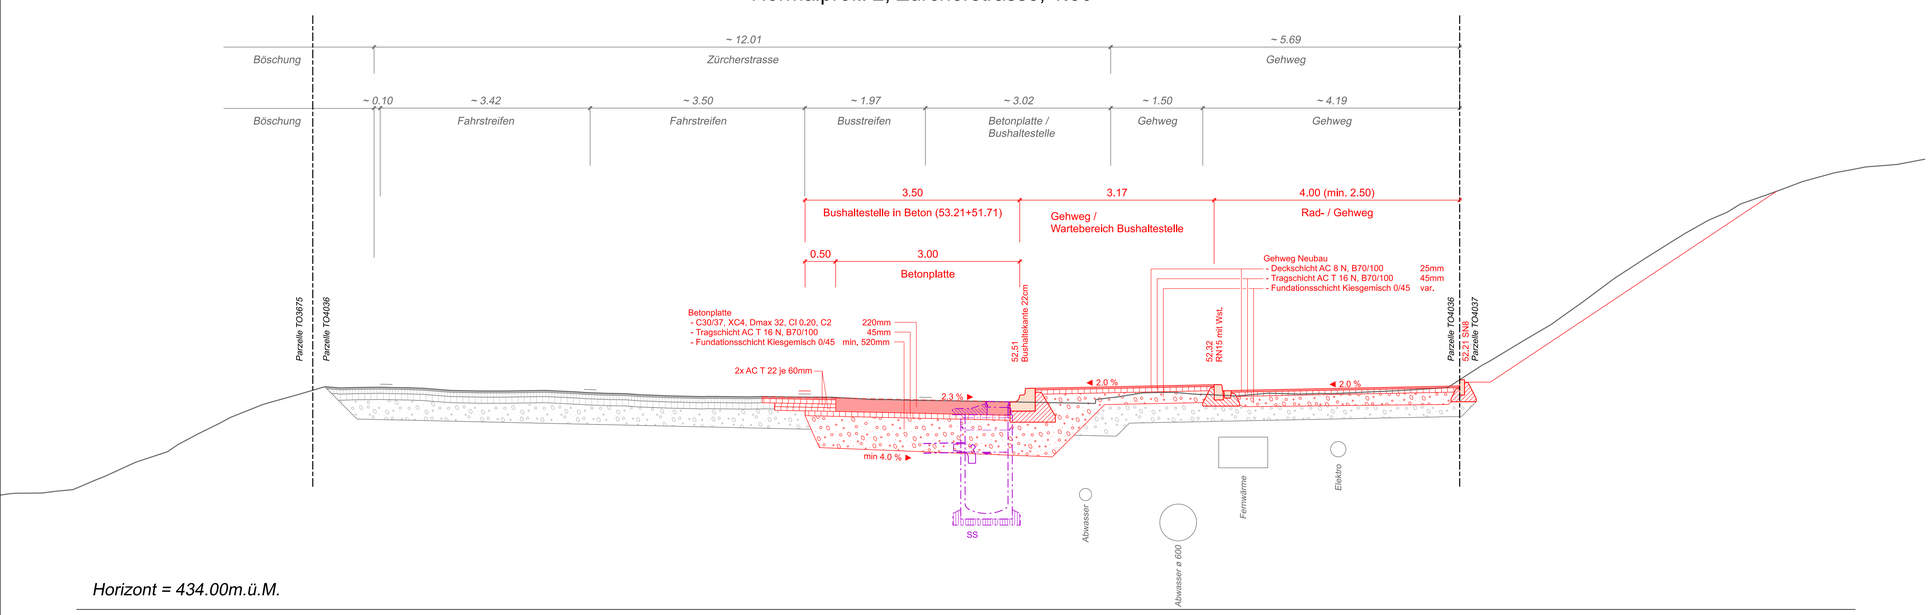

Horizont = 434.00m.ü.M.

Normalprofil 3, Auwiesenstrasse, 1:50

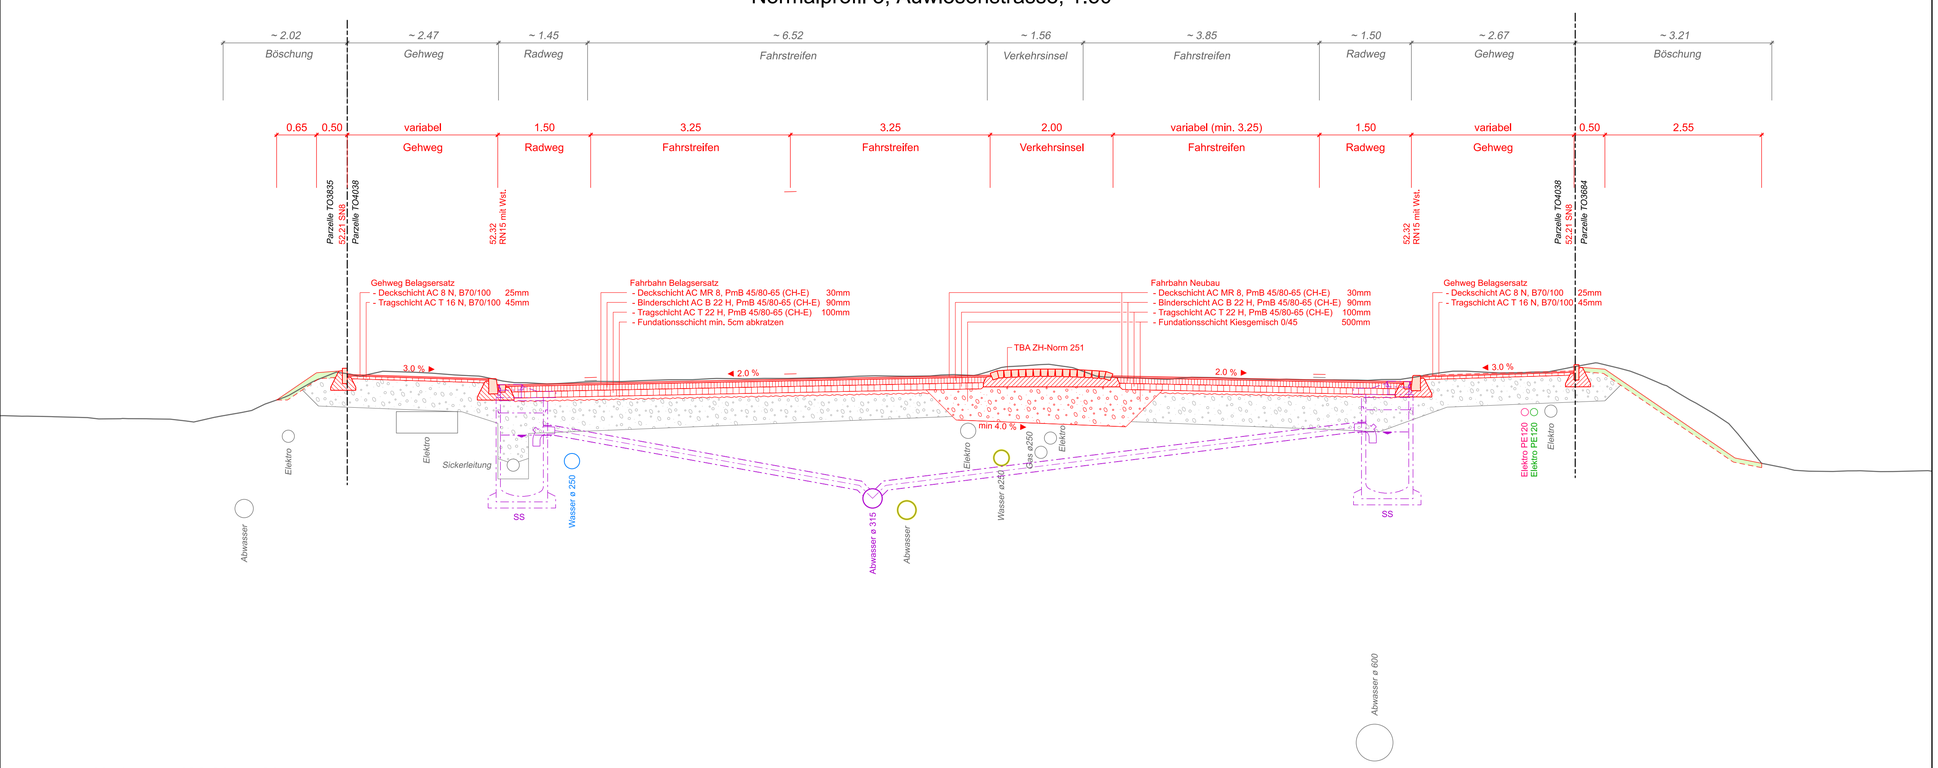

Horizont = 432.00m.ü.M.

Departement Bau
Tiefbauamt

Stadt Winterthur

Auwiesenstrasse / In der Au (K609)

Knotenumbau / neue LSA / Busspur

Strassenbau

Normalprofile 1:50

6

Bauprojekt
Planauflage gem. §16 Strassengesetz (StrG)

Gez.	mak	Datum	15.05.2023	Plan Nr.	2272-211
Gepr.	etm	Plan Gr.	90 x 84	Objekt Nr.	11776

Änderungen

A	-	-
B		
C		
D		
E		

FPREISIGAG

BAUINGENIEURE UND PLANER SIA USIC
HAGENHOLZSTRASSE 83B, CH-8050 ZÜRICH, T 044 308 85 85
ZUERICH@PREISIGAG.CH, WWW.PREISIGAG.CH

ZÜRICH, AARAU, BUCHS SG, CHUR, ST. GALLEN, WINTERTHUR