



Querprofil 1-1

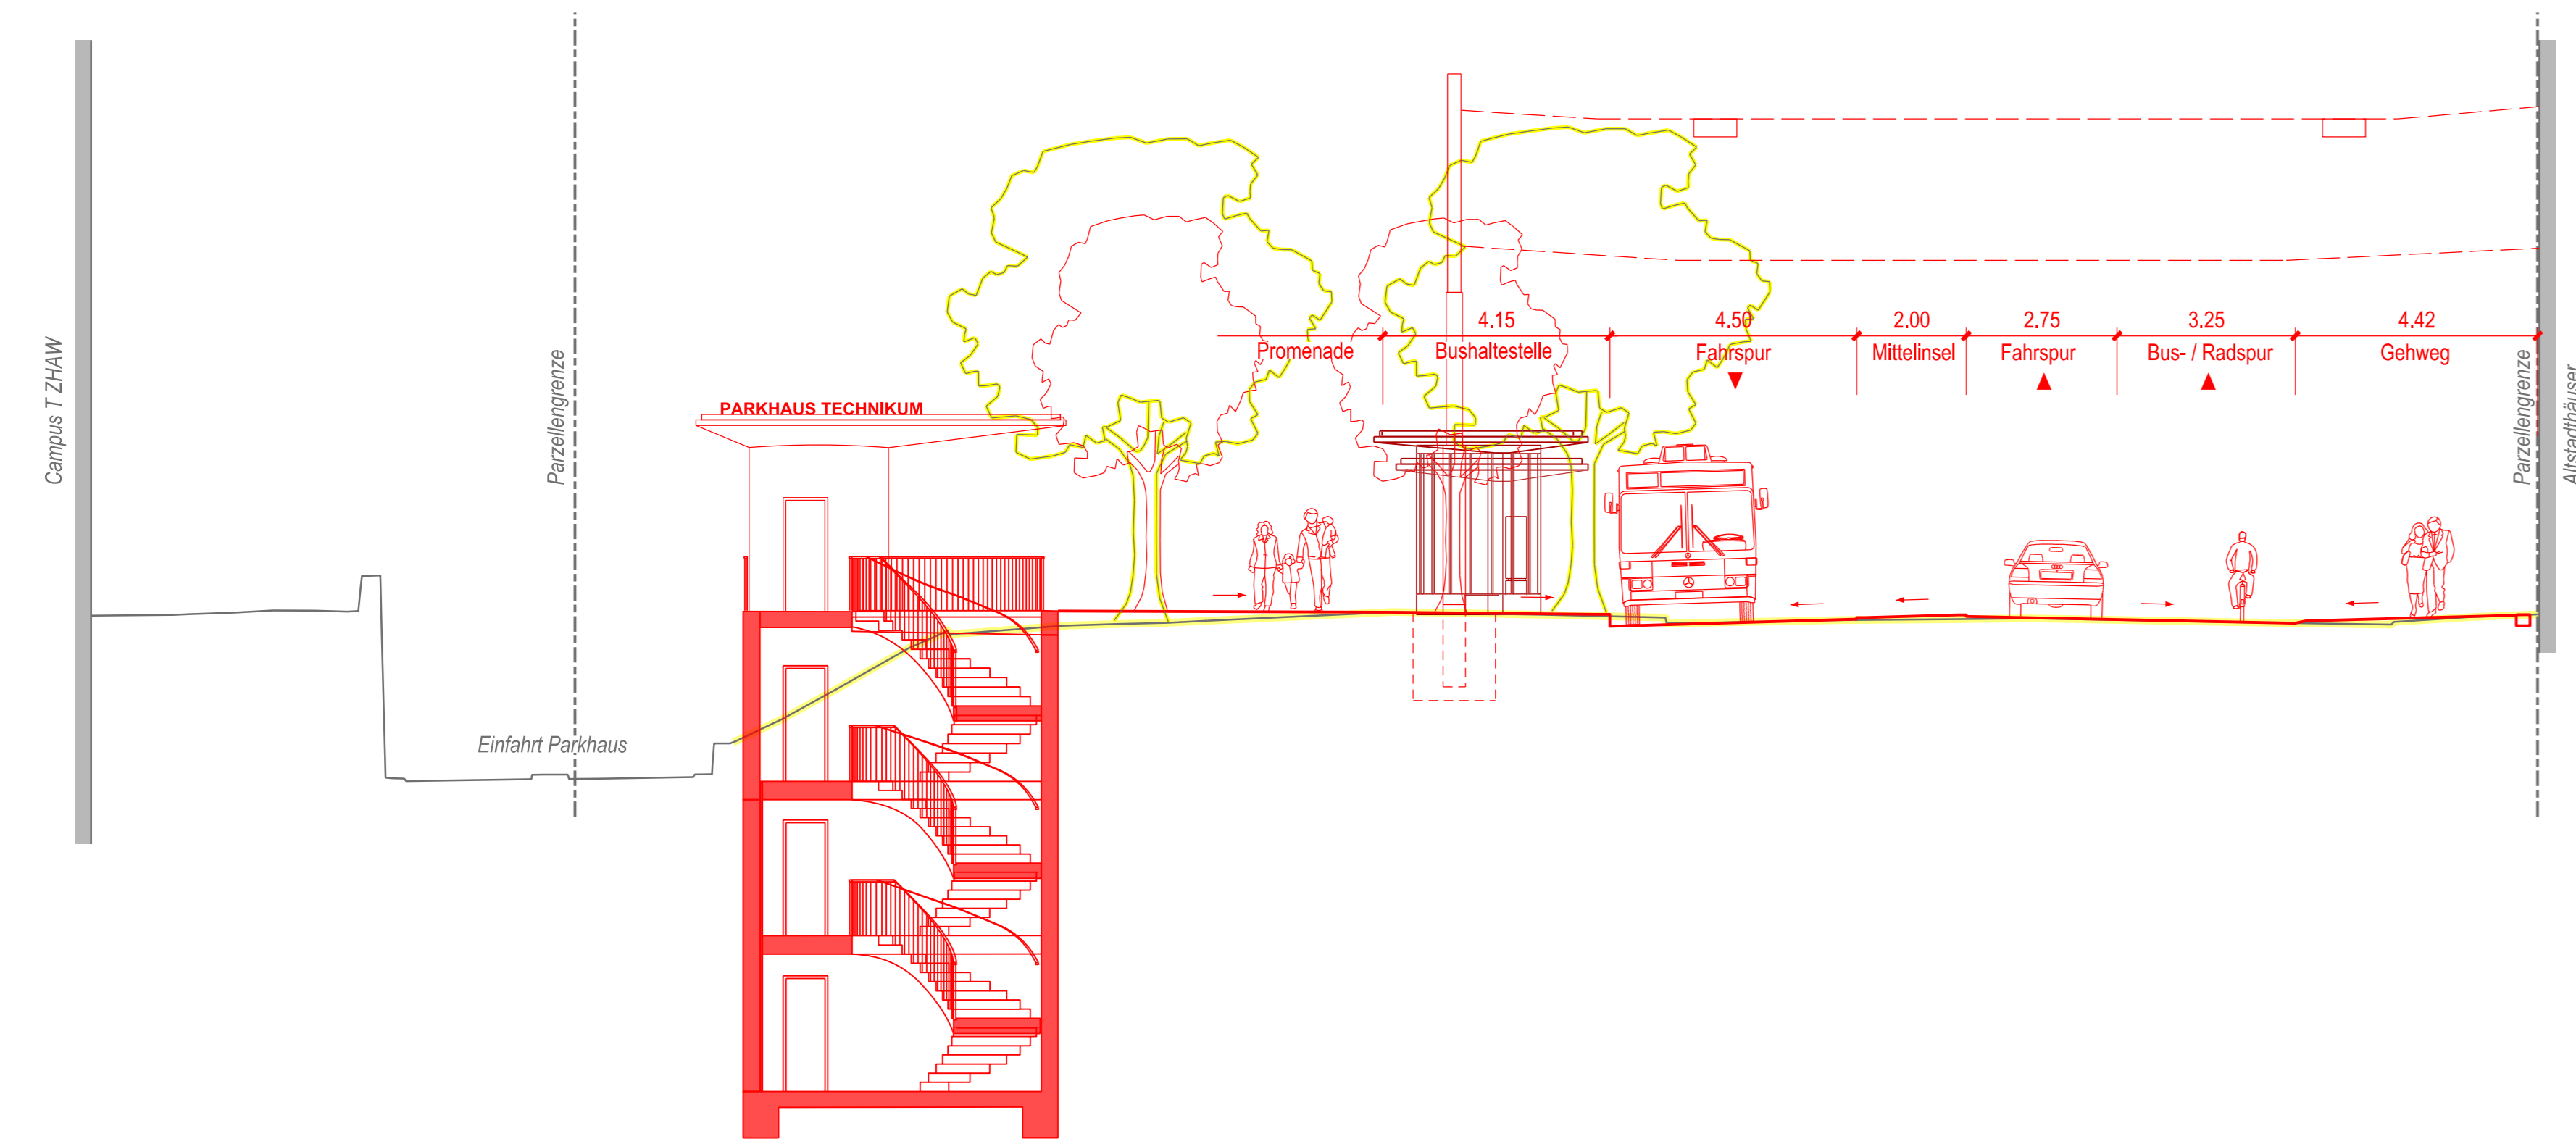

438.00 m.ü.M.

Querprofil 2-2

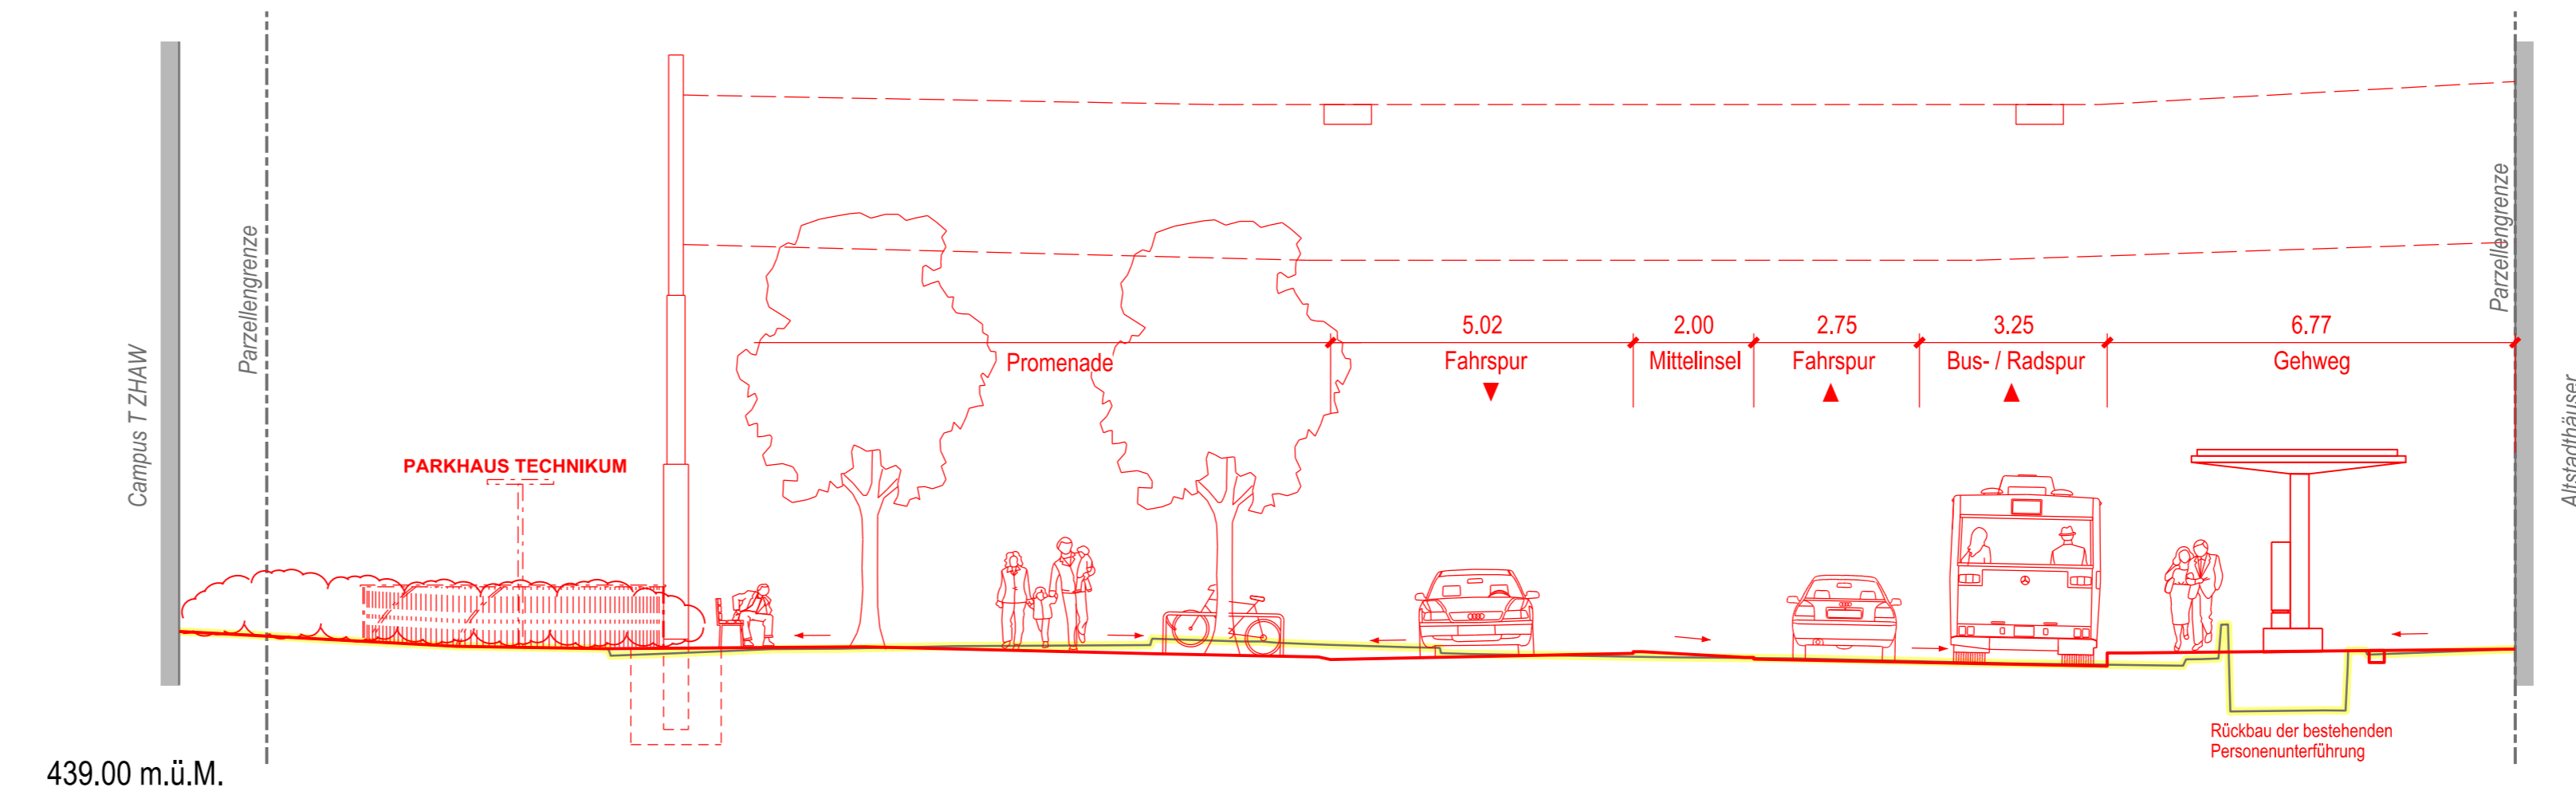

439.00 m.ü.M.

Technikumstrasse

Meisenstrasse bis Zeughausstrasse

Strassensanierung

Querprofile 1:100

Auflageprojekt
Planaufgabe §16 Strassengesetz (StrG)

6

Gez.	YAG	Datum	31.08.2022	Plan Nr.	7185_33-506
Gepr.	DBH	Plan Gr.	30 / 126	Projekt Nr.	11'327
Änderungen					
A					
B					
C					
D					
E					

Basler & Hofmann

Ingenieure, Planer und Berater
 Forchstrasse 395, Postfach, CH-8032 Zürich
 T +41 44 387 11 22
 www.baslerhofmann.ch