

**Tössertobelstrasse**  
Rychenberg- bis Oststrasse  
Erneuerung Kanalisation und Strassensanierung

Normalprofile 1:50  
Strassenbau

Auflageprojekt  
Planaufgabe §16/17 Strassengesetz (StrG)




Gez. maw	Datum 27.09.2024	Plan Nr. 7361-Z 02.06
Gepr. daf	Plan Gr. 30 x 147	Objekt Nr. 70729
Änderungen		
A		
B		
C		
D		
E		



B3 Brühwiler AG  
Katharina-Sulzer-Platz 4  
8400 Winterthur  
www.b-3.ch


**Normalprofil 1** Tössertobelstrasse

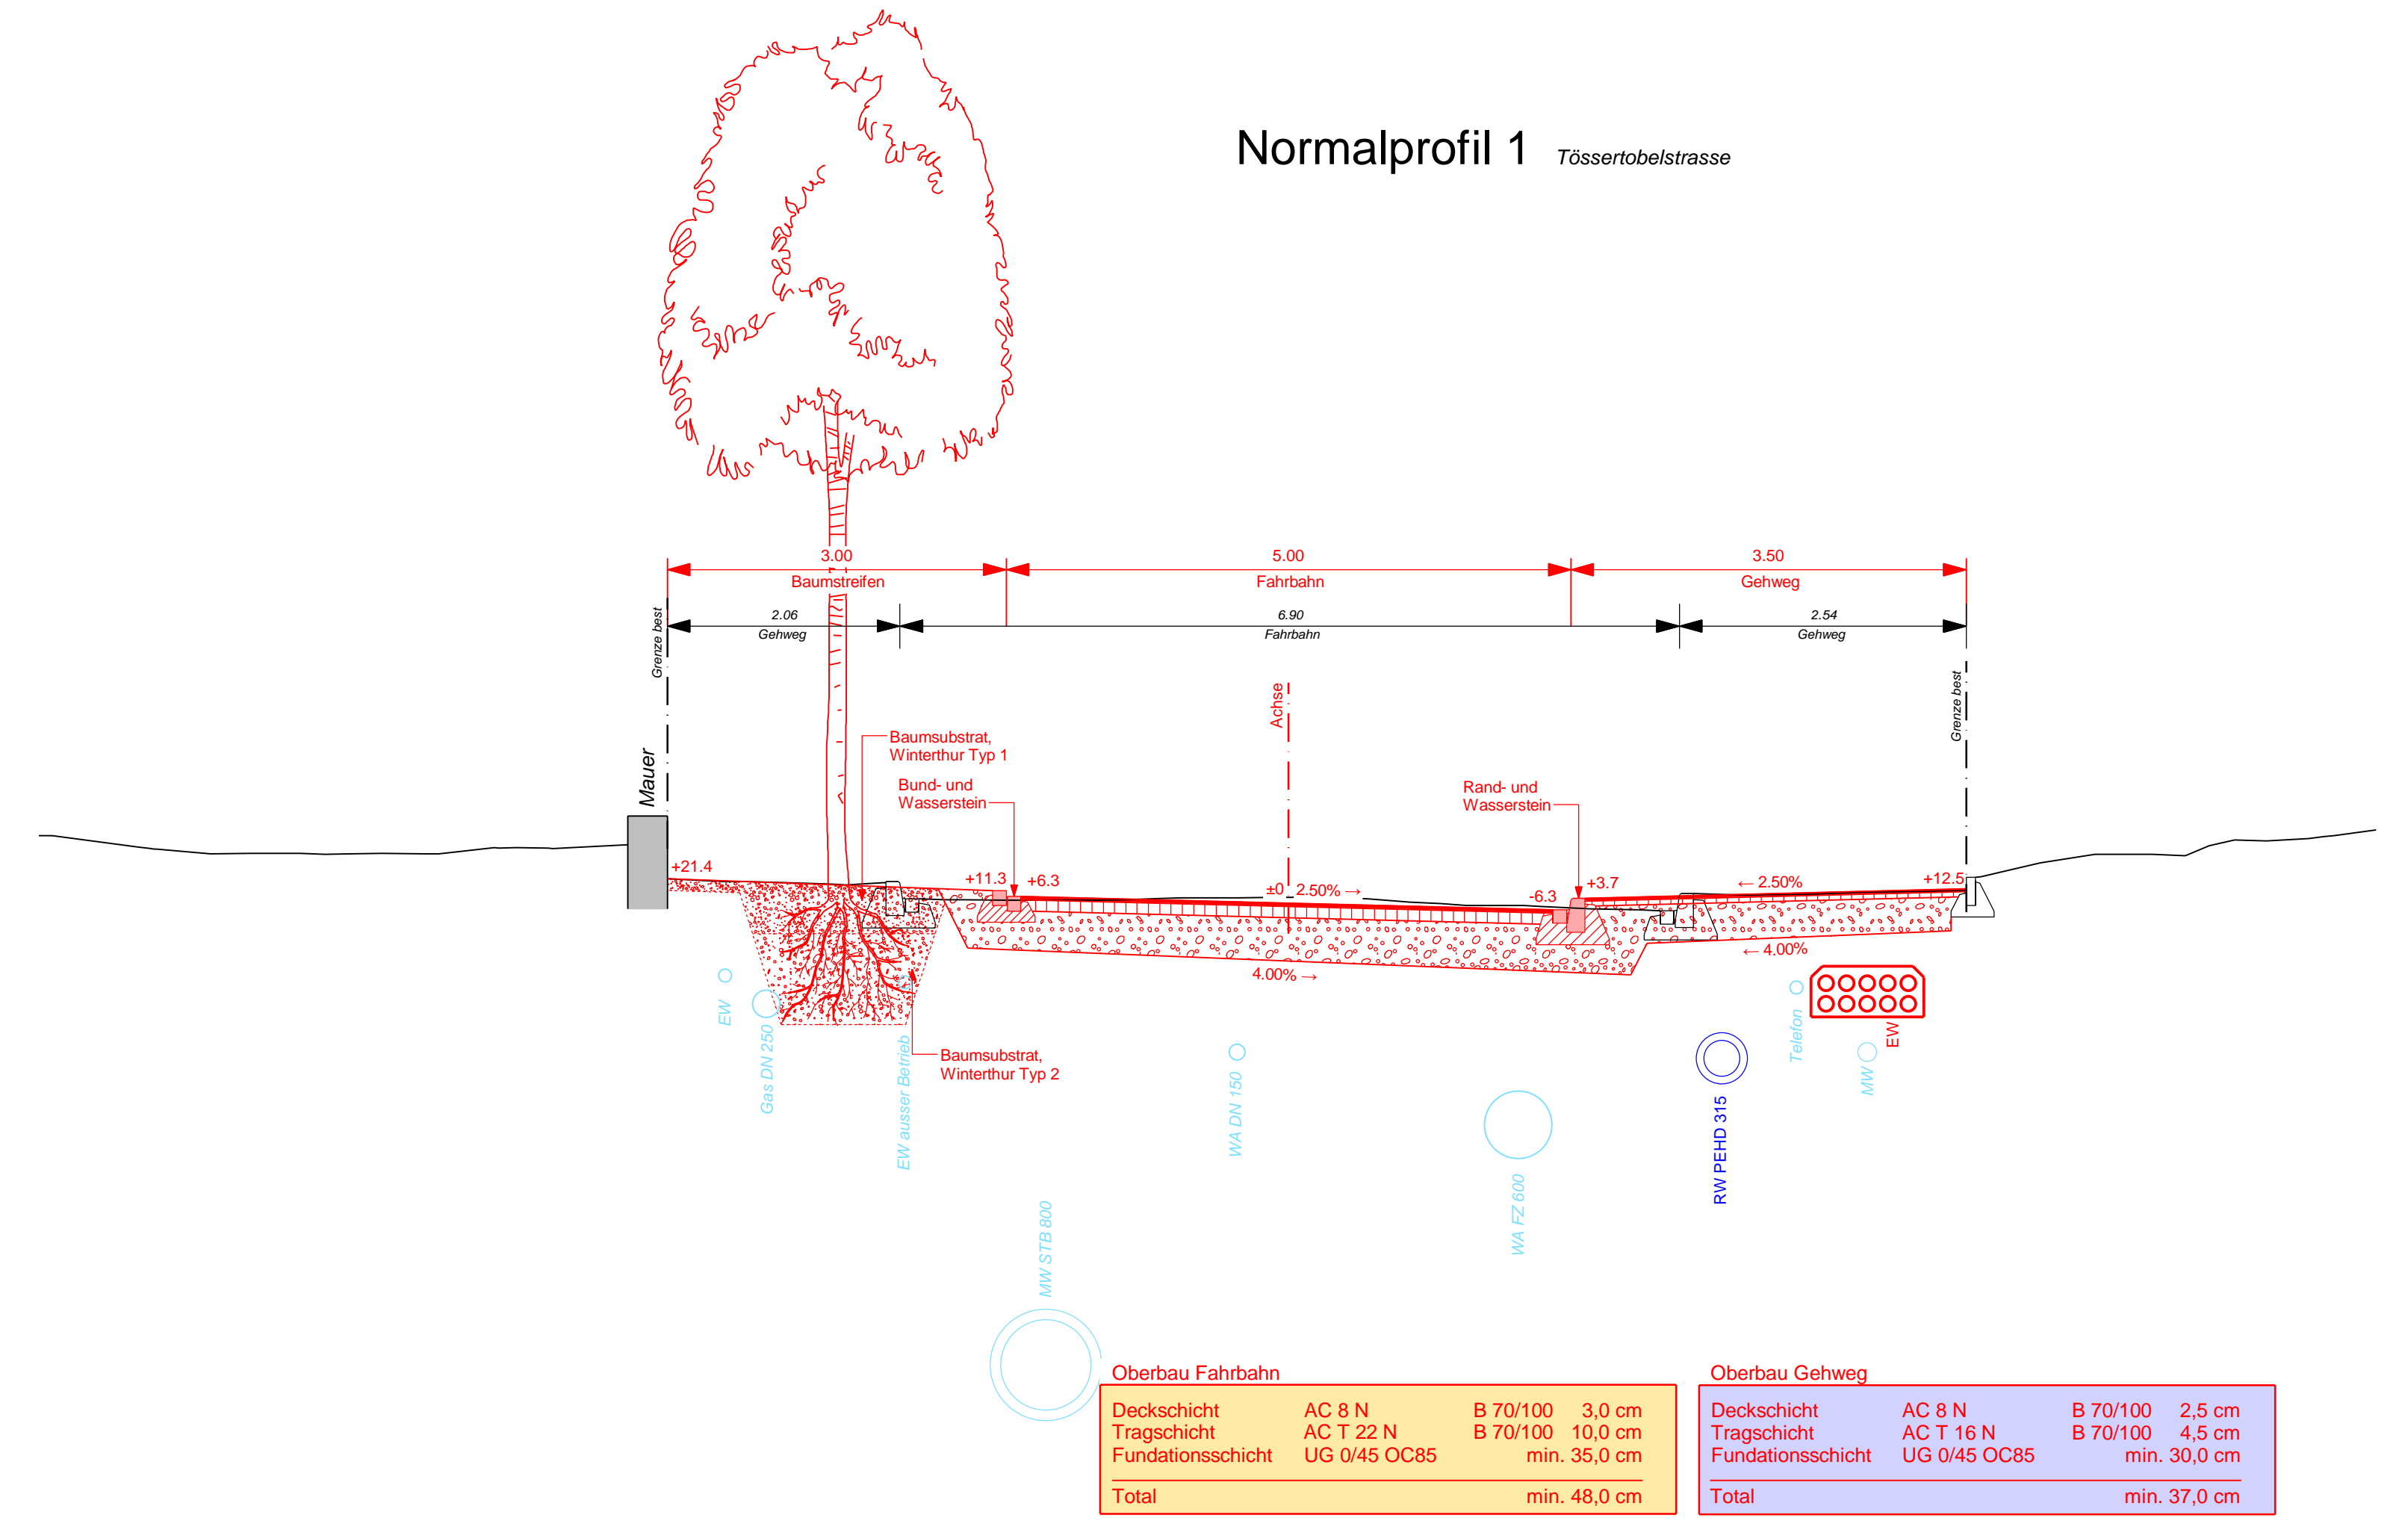

<b>Oberbau Fahrbahn</b>			
Deckschicht	AC 8 N	B 70/100	3,0 cm
Tragschicht	AC T 22 N	B 70/100	10,0 cm
Fundationsschicht	UG 0/45 OC85		min. 35,0 cm
<b>Total</b>			<b>min. 48,0 cm</b>

<b>Oberbau Gehweg</b>			
Deckschicht	AC 8 N	B 70/100	2,5 cm
Tragschicht	AC T 16 N	B 70/100	4,5 cm
Fundationsschicht	UG 0/45 OC85		min. 30,0 cm
<b>Total</b>			<b>min. 37,0 cm</b>

**Normalprofil 2** Tössertobelstrasse

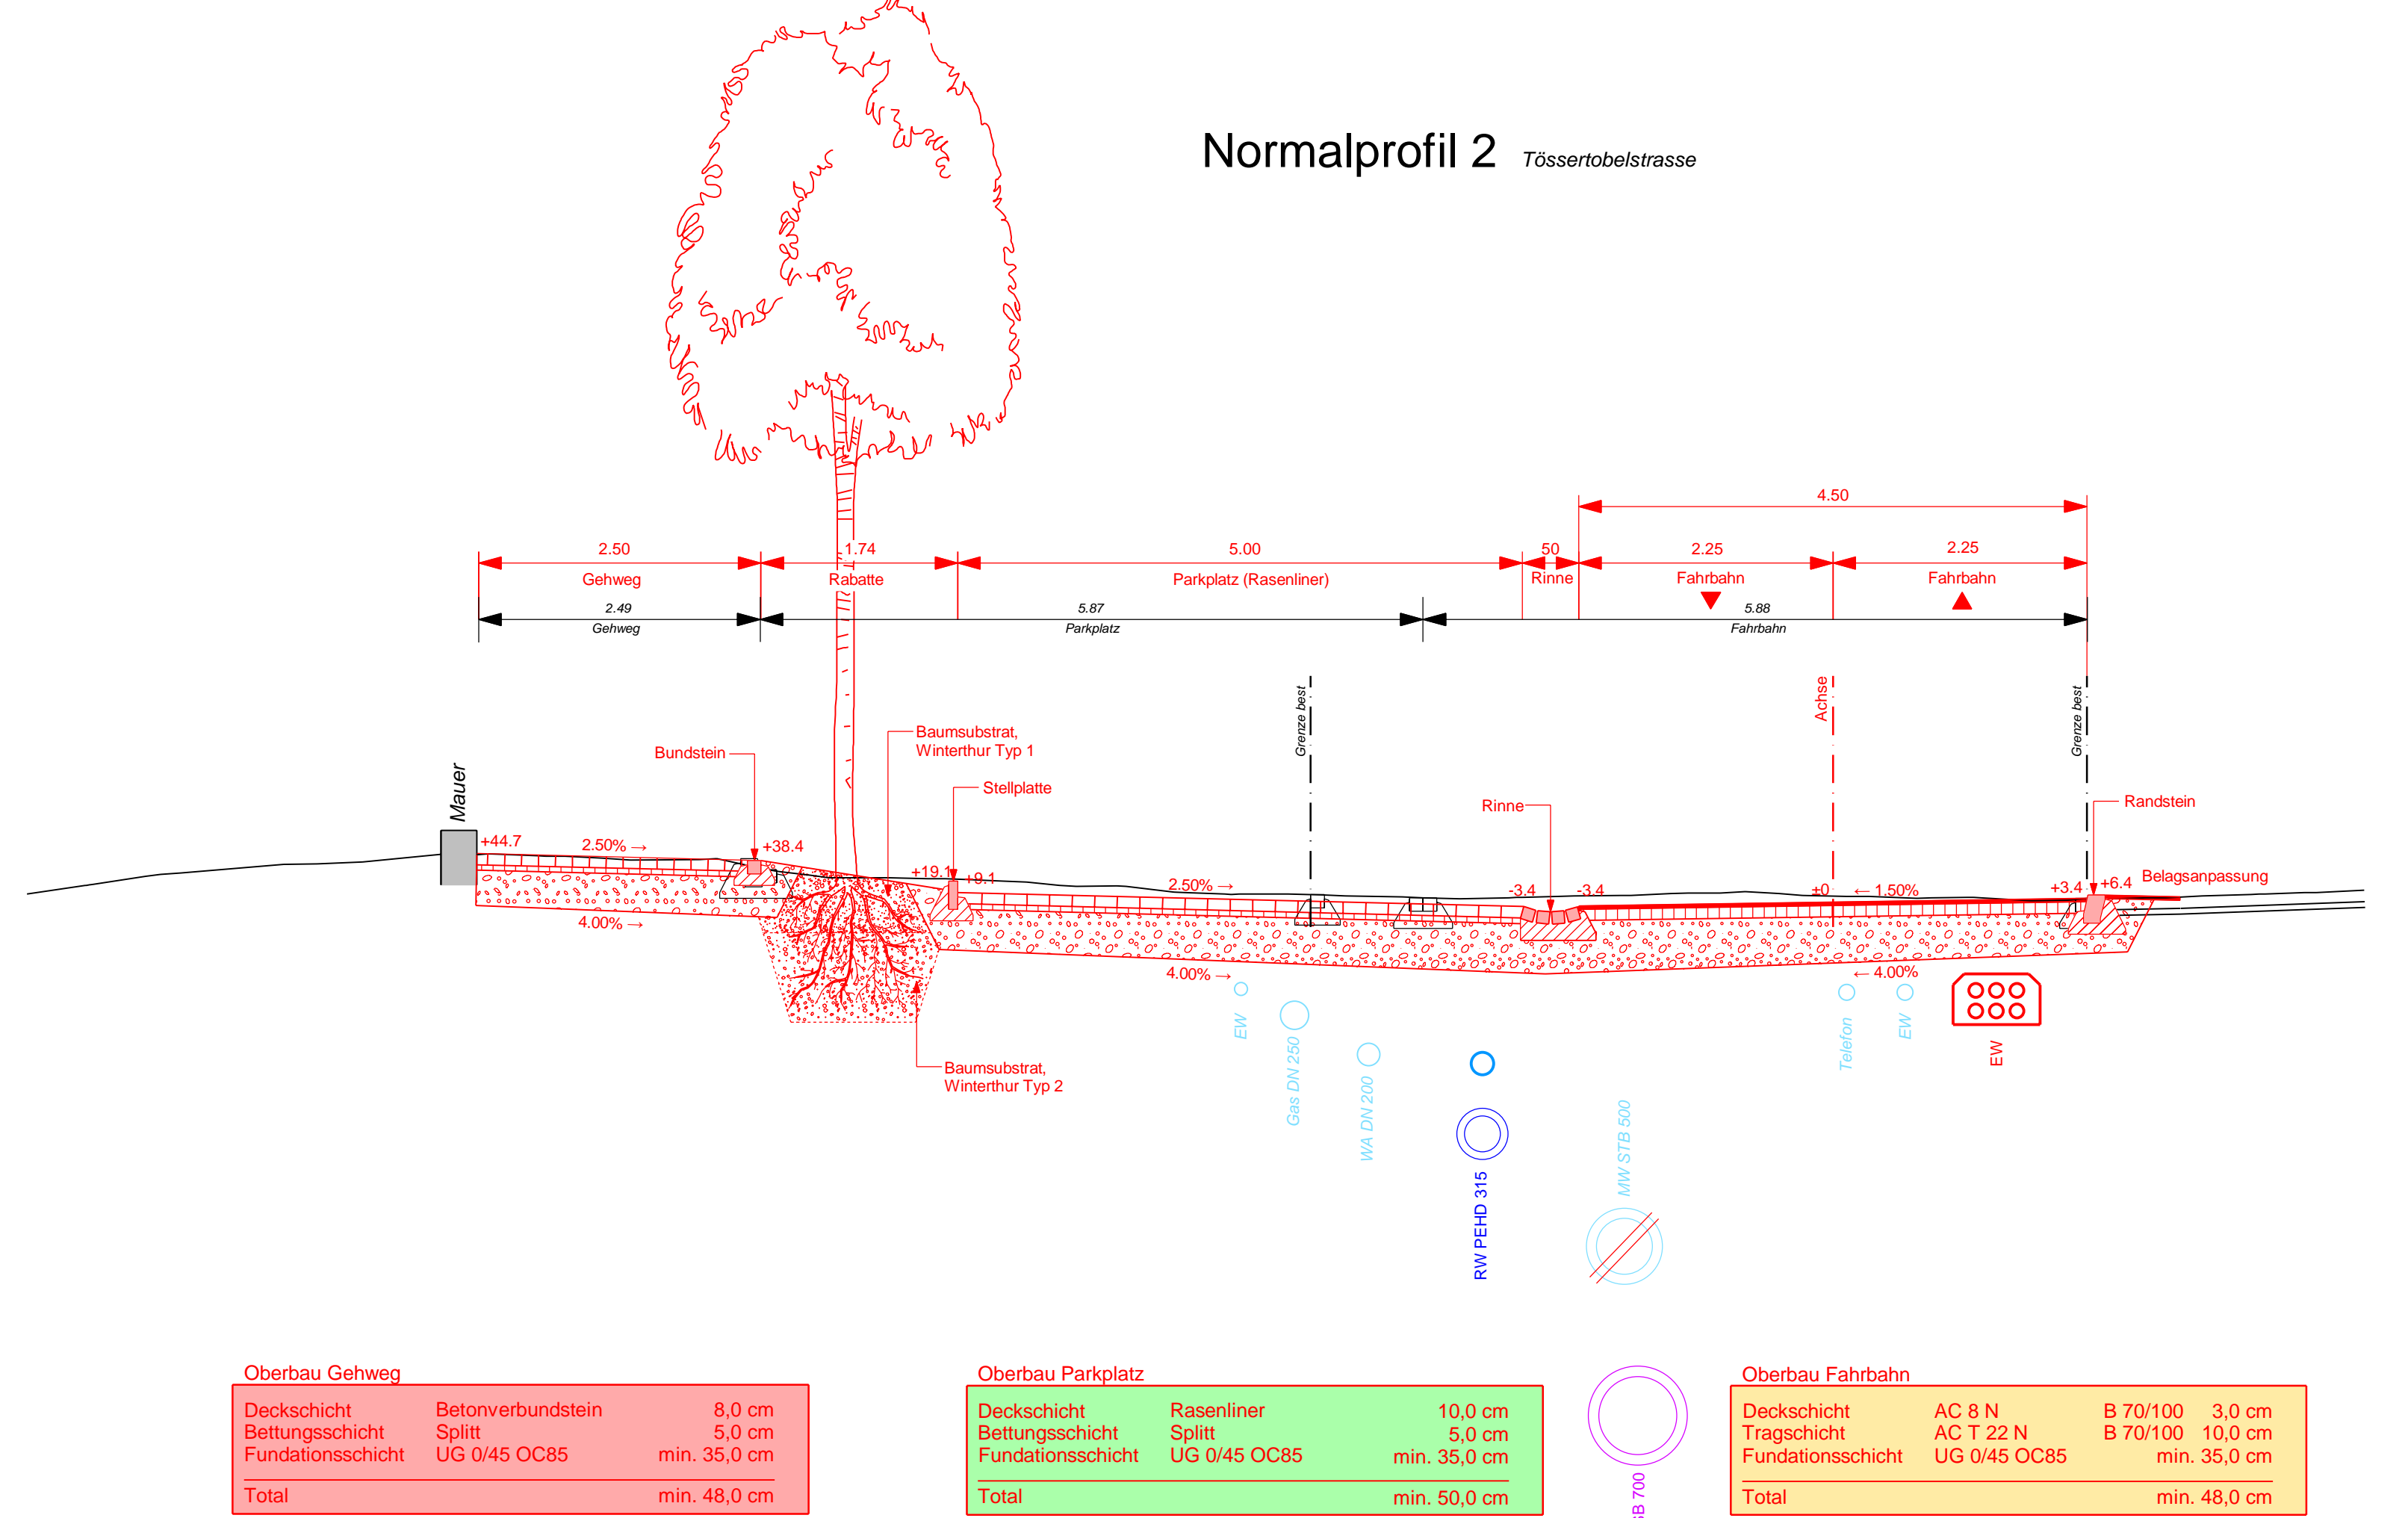


<b>Oberbau Gehweg</b>			
Deckschicht	Betonverbundstein		8,0 cm
Bettungsschicht	Splitt		5,0 cm
Fundationsschicht	UG 0/45 OC85		min. 35,0 cm
<b>Total</b>			<b>min. 48,0 cm</b>

<b>Oberbau Parkplatz</b>			
Deckschicht	Rasenliner		10,0 cm
Bettungsschicht	Splitt		5,0 cm
Fundationsschicht	UG 0/45 OC85		min. 35,0 cm
<b>Total</b>			<b>min. 50,0 cm</b>

<b>Oberbau Fahrbahn</b>			
Deckschicht	AC 8 N	B 70/100	3,0 cm
Tragschicht	AC T 22 N	B 70/100	10,0 cm
Fundationsschicht	UG 0/45 OC85		min. 35,0 cm
<b>Total</b>			<b>min. 48,0 cm</b>

**Normalprofil 3** Tössertobelstrasse

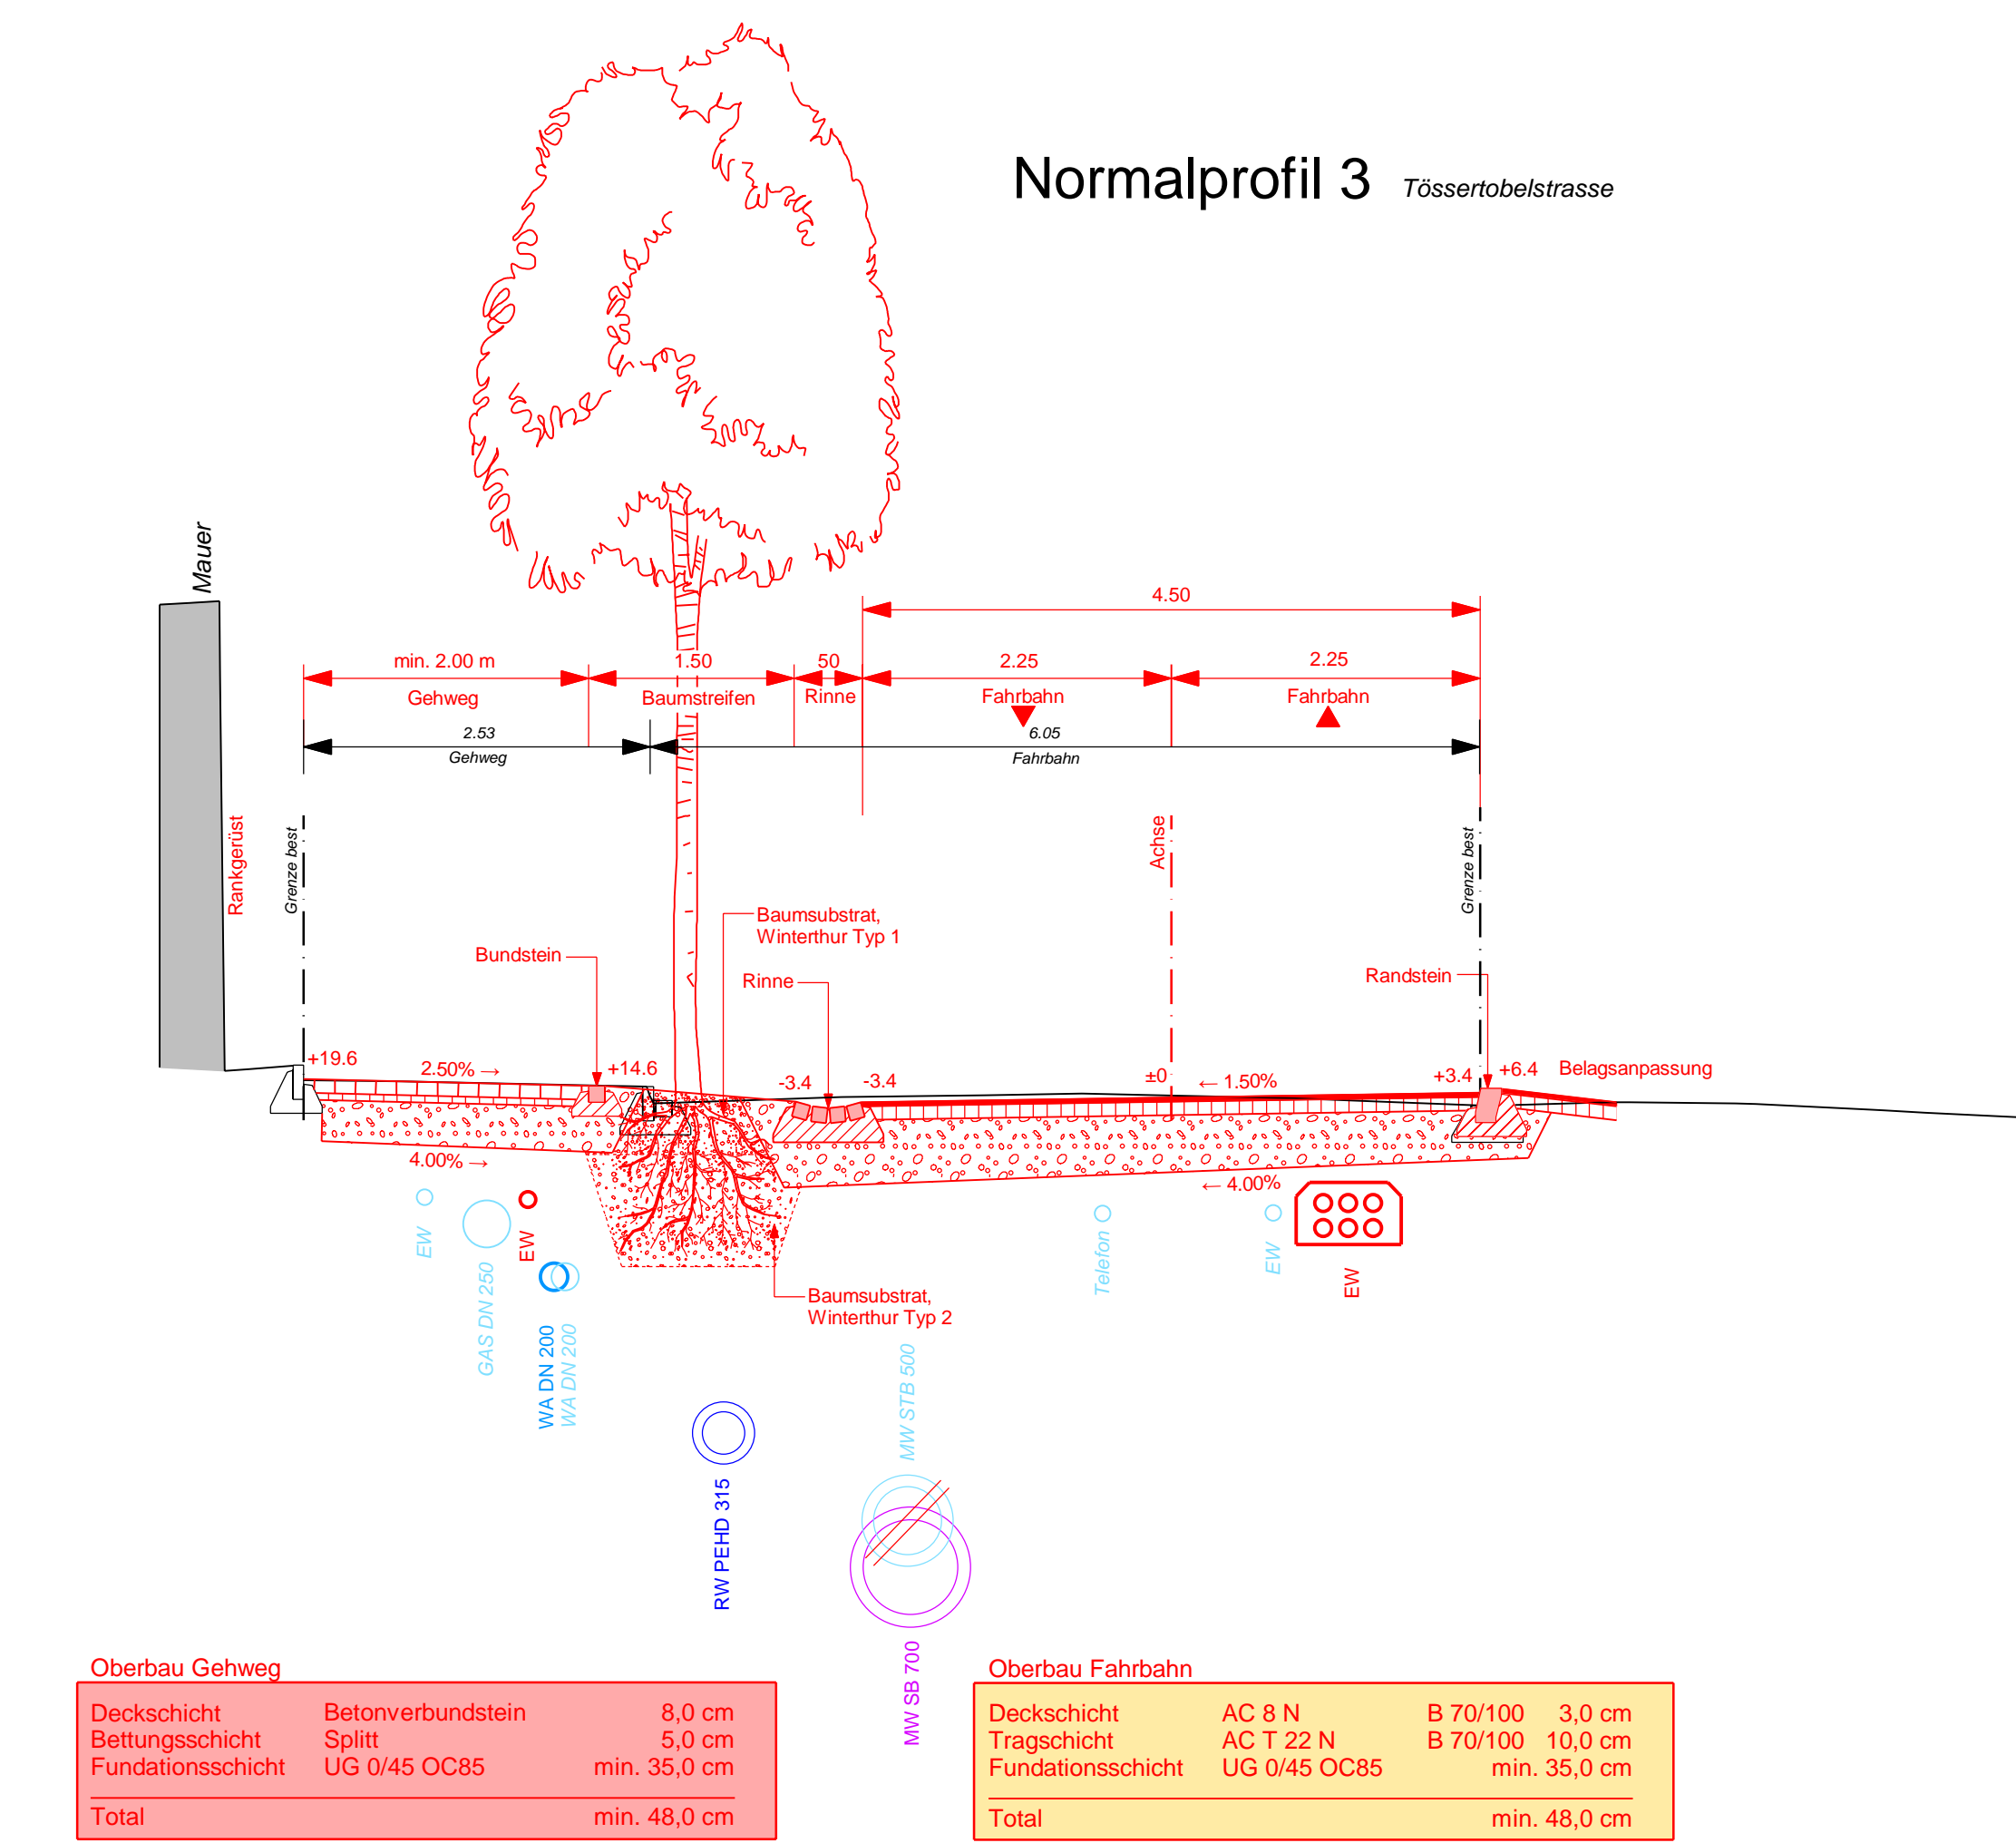

<b>Oberbau Gehweg</b>			
Deckschicht	Betonverbundstein		8,0 cm
Bettungsschicht	Splitt		5,0 cm
Fundationsschicht	UG 0/45 OC85		min. 35,0 cm
<b>Total</b>			<b>min. 48,0 cm</b>

<b>Oberbau Fahrbahn</b>			
Deckschicht	AC 8 N	B 70/100	3,0 cm
Tragschicht	AC T 22 N	B 70/100	10,0 cm
Fundationsschicht	UG 0/45 OC85		min. 35,0 cm
<b>Total</b>			<b>min. 48,0 cm</b>