Departement Bau und Mobilität
Tiefbauamt

Stadt Winterthur

Veloroute Hegi

Talacker- bis Solarstrasse

Neubau

Situation 1:500, Aussteckung

Informatives Zusatzdokument

Gez:	ws	Datum: 10.04.2026	Plan Nr.: 4334.306
Gepr:	ws	Plan Gr.: 841x192	Objekt Nr.: 5007020

Änderungen

A	
B	
C	
D	
E	

FPREISIGAG

GALGENÄCKER UND PLANER
UNTERE VORSTADT 3, CH-8400 WINTERTHUR, T 052 260 07 80
WINTERTHUR@PREISIGAG.CH, WWW.PREISIGAG.CH

ZÜRICH, BERN, BUCHS SG, CHUR, FRIEDRICHSHAFEN, LÖRRACH, ST. GALLEN, WINTERTHUR

Legende:
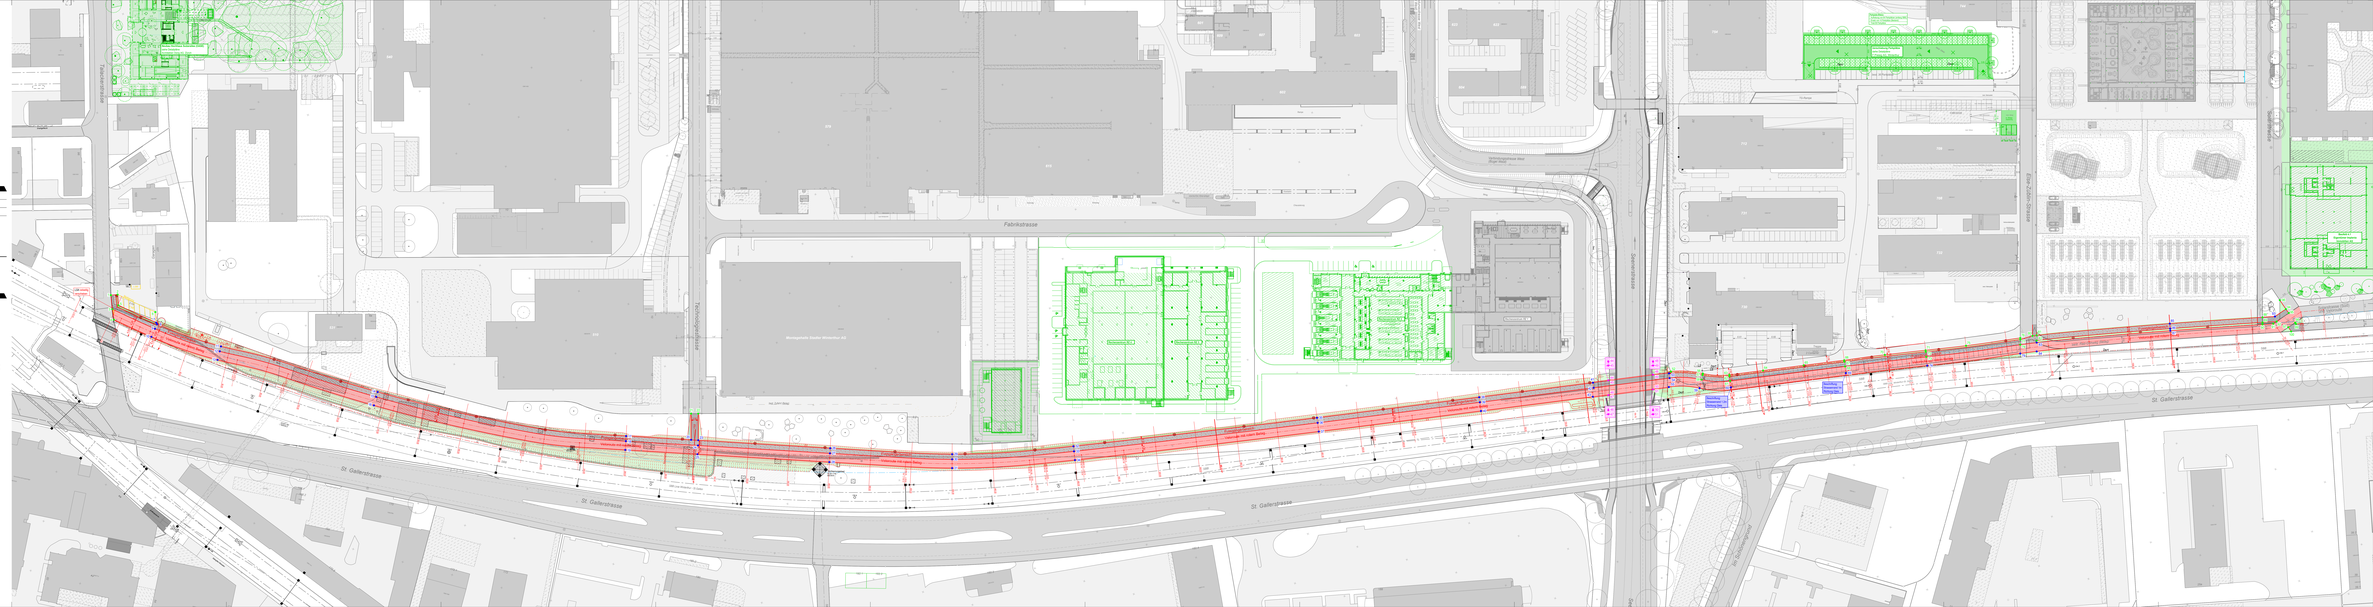
- Farbliche Kennzeichnung auf Belag, mit Sichtbarkeit mindestens 40 Tage (alle Punktummern beschriften)
- Zeigerpfahl (alle Punktummern beschriften)
- Baugespann/Profilierung (alle Punktummern beschriften)