Departement Bau und Mobilität
Tiefbauamt

Stadt Winterthur

Veloroute Hegi

Talacker- bis Solarstrasse

Neubau

Situation 1:500, Aussteckung

Informatives Zusatzdokument

Gez.	ws	Datum	10.04.2025	Plan-Nr.	4334.205
Gepr.	ws	Plan Gr.	841x594	Objekt-Nr.	5007020

Änderungen:

A
B
C
D
E

FPREISIGAG
BAUINGENIEURE UND PLANER
UNTERE VORSTADTSTRASSE 3, CH-8400 WINTERTHUR, T 052 260 07 60
WINTERTHUR@FPREISIGAG.CH, WWW.FPREISIGAG.CH
ZÜRICH, BERN, BUCHS SG, CHUR, FRIEDRICHSHAFEN, LÖRRACH, LINZ, ST. GALLEN, WINTERTHUR

Legende:

- Farbliche Kennzeichnung auf Belag, mit Sichtbarkeit mindestens 40 Tage (alle Punktummern beschriften)
- Zeigerpfahl (alle Punktummern beschriften)
- Baugespann/Profilierung (alle Punktummern beschriften)

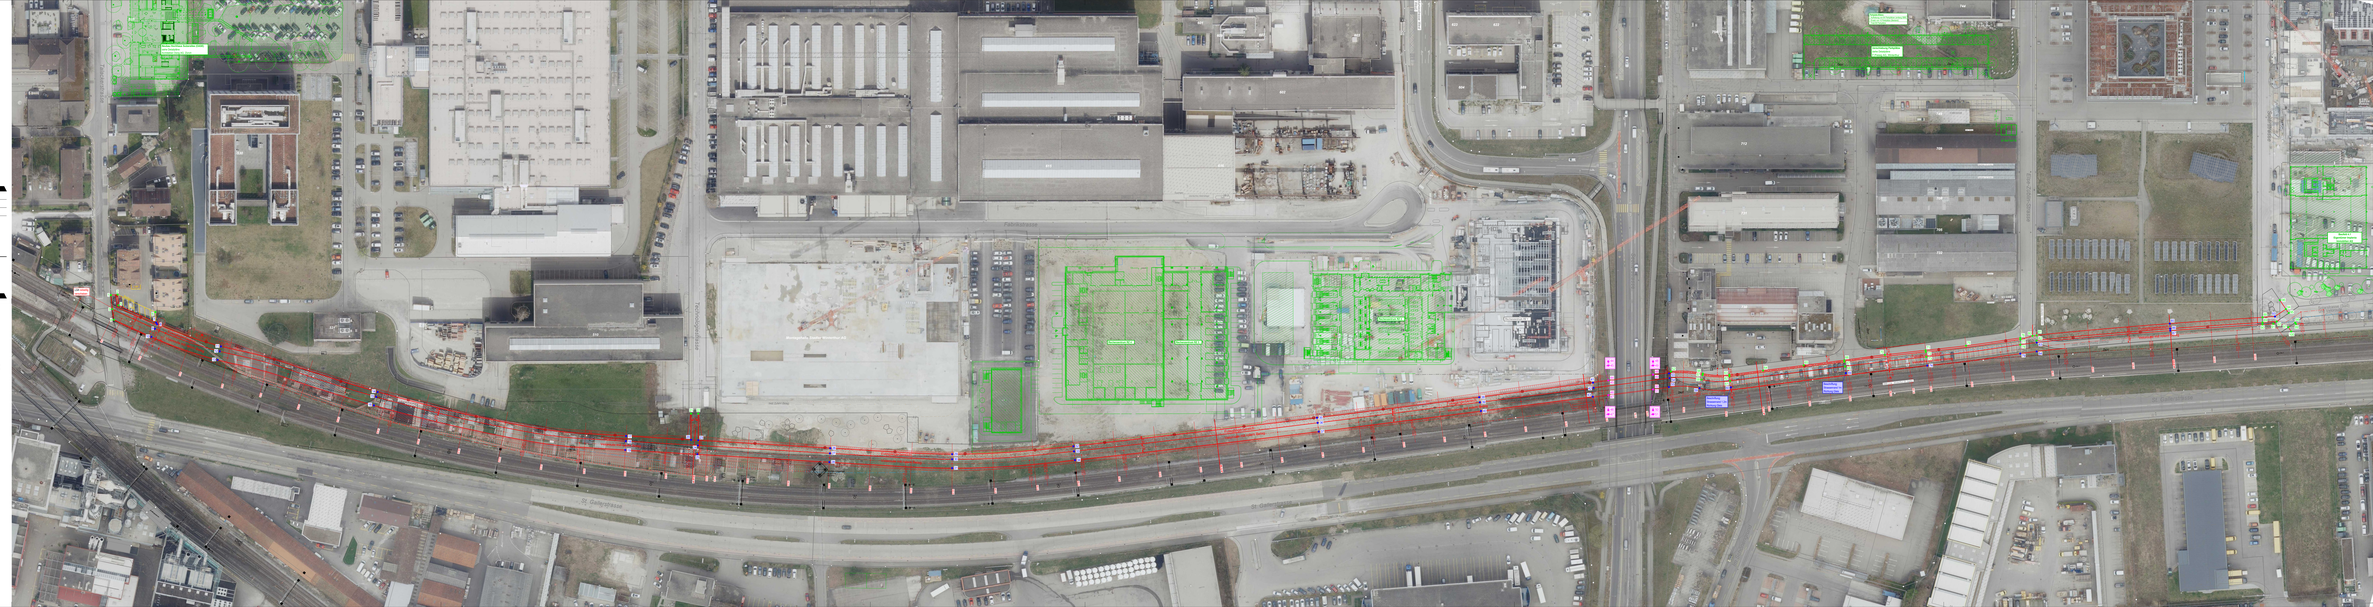
Hegifeldstrasse
Hegifeldstrasse
Hegifeldstrasse