


Beilage 1

Umlegung Veltheimer Dorfbach

Übersichtsplan temporäre Rodung

1:25'000, LK1072 Winterthur

Gemeinde: Winterthur

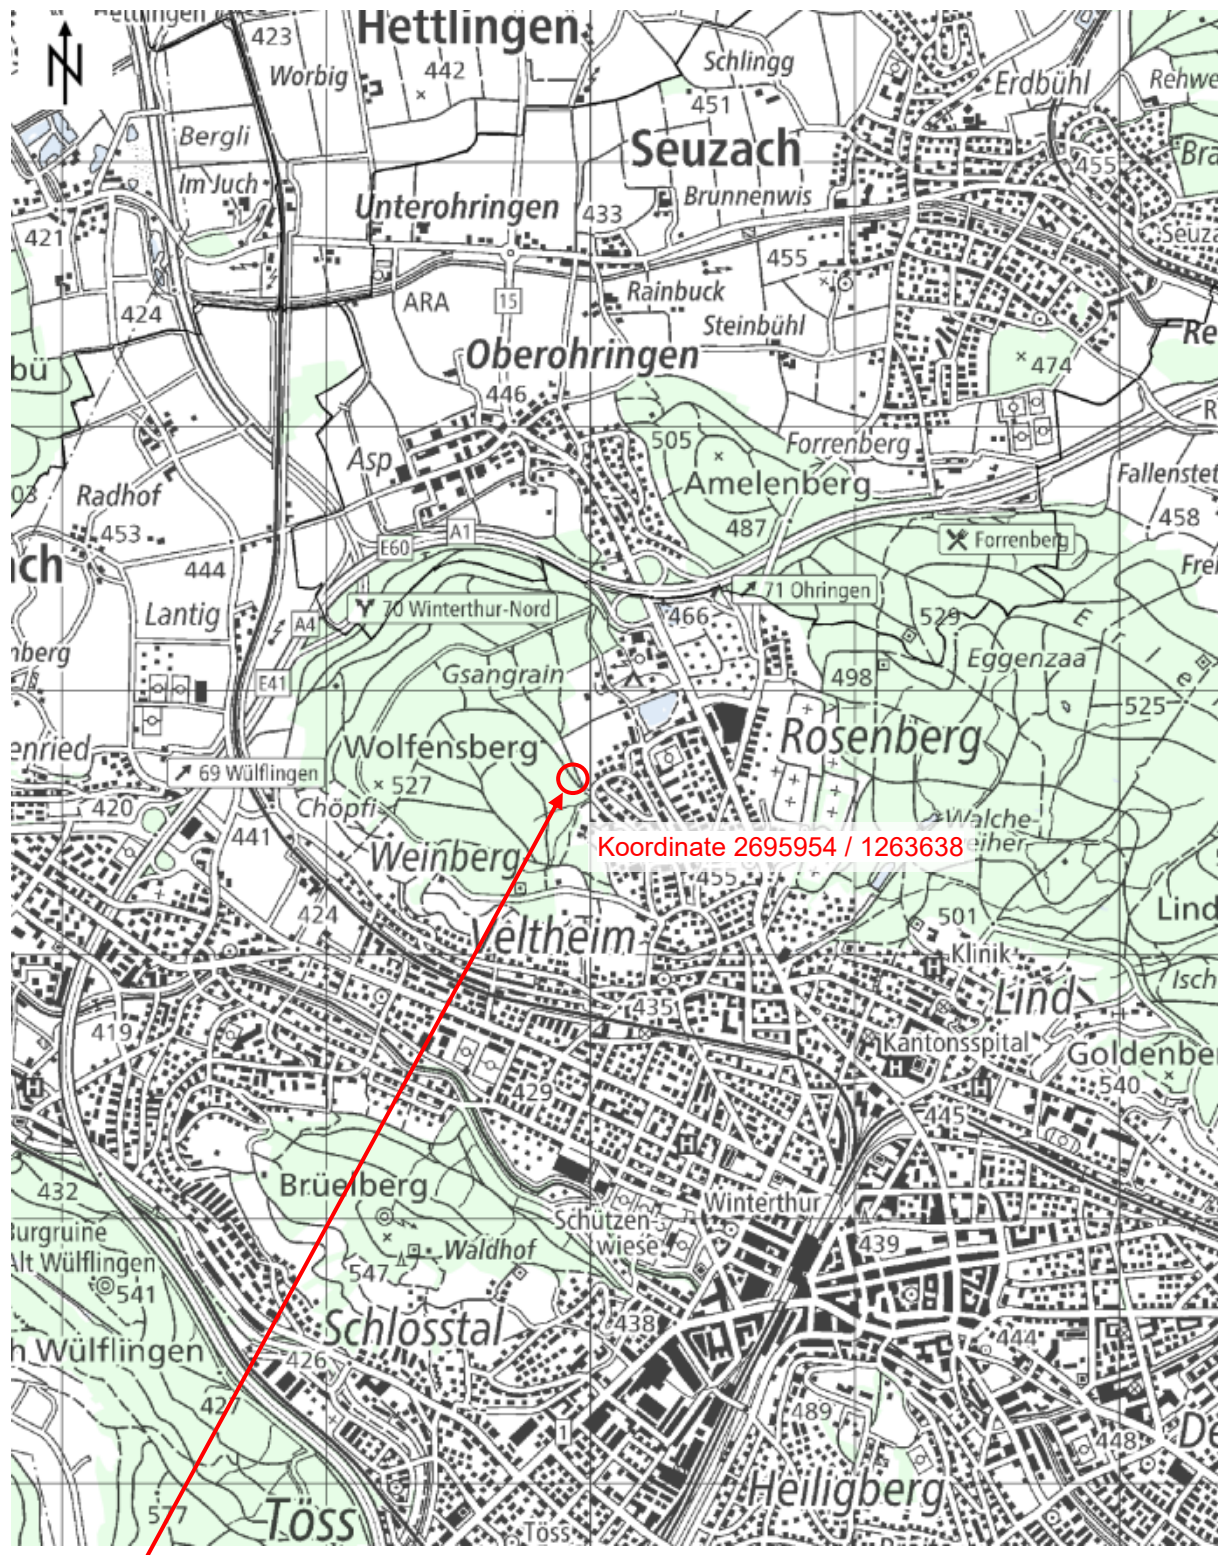

Temporäre Rodung