Departement Bau und Mobilität
Tiefbauamt

Stadt Winterthur

Tösstalstrasse

Zwingliplatz bis Landvogt-Waser-Strasse

Abschnitt 2

Plan zur Verkehrsanordnung 1:250

Signalisation und Markierung

22

Gez.	maw	Datum	03.09.2025	Plan Nr.	02.10-3
Gepr.	daf	Plan Gr.	60 x 188 cm	Objekt Nr.	11522

Änderungen

A	
B	
C	
D	
E	

B3 Brühwiler AG
Katharina-Sulzer-Platz 4
8400 Winterthur
www.b-3.ch

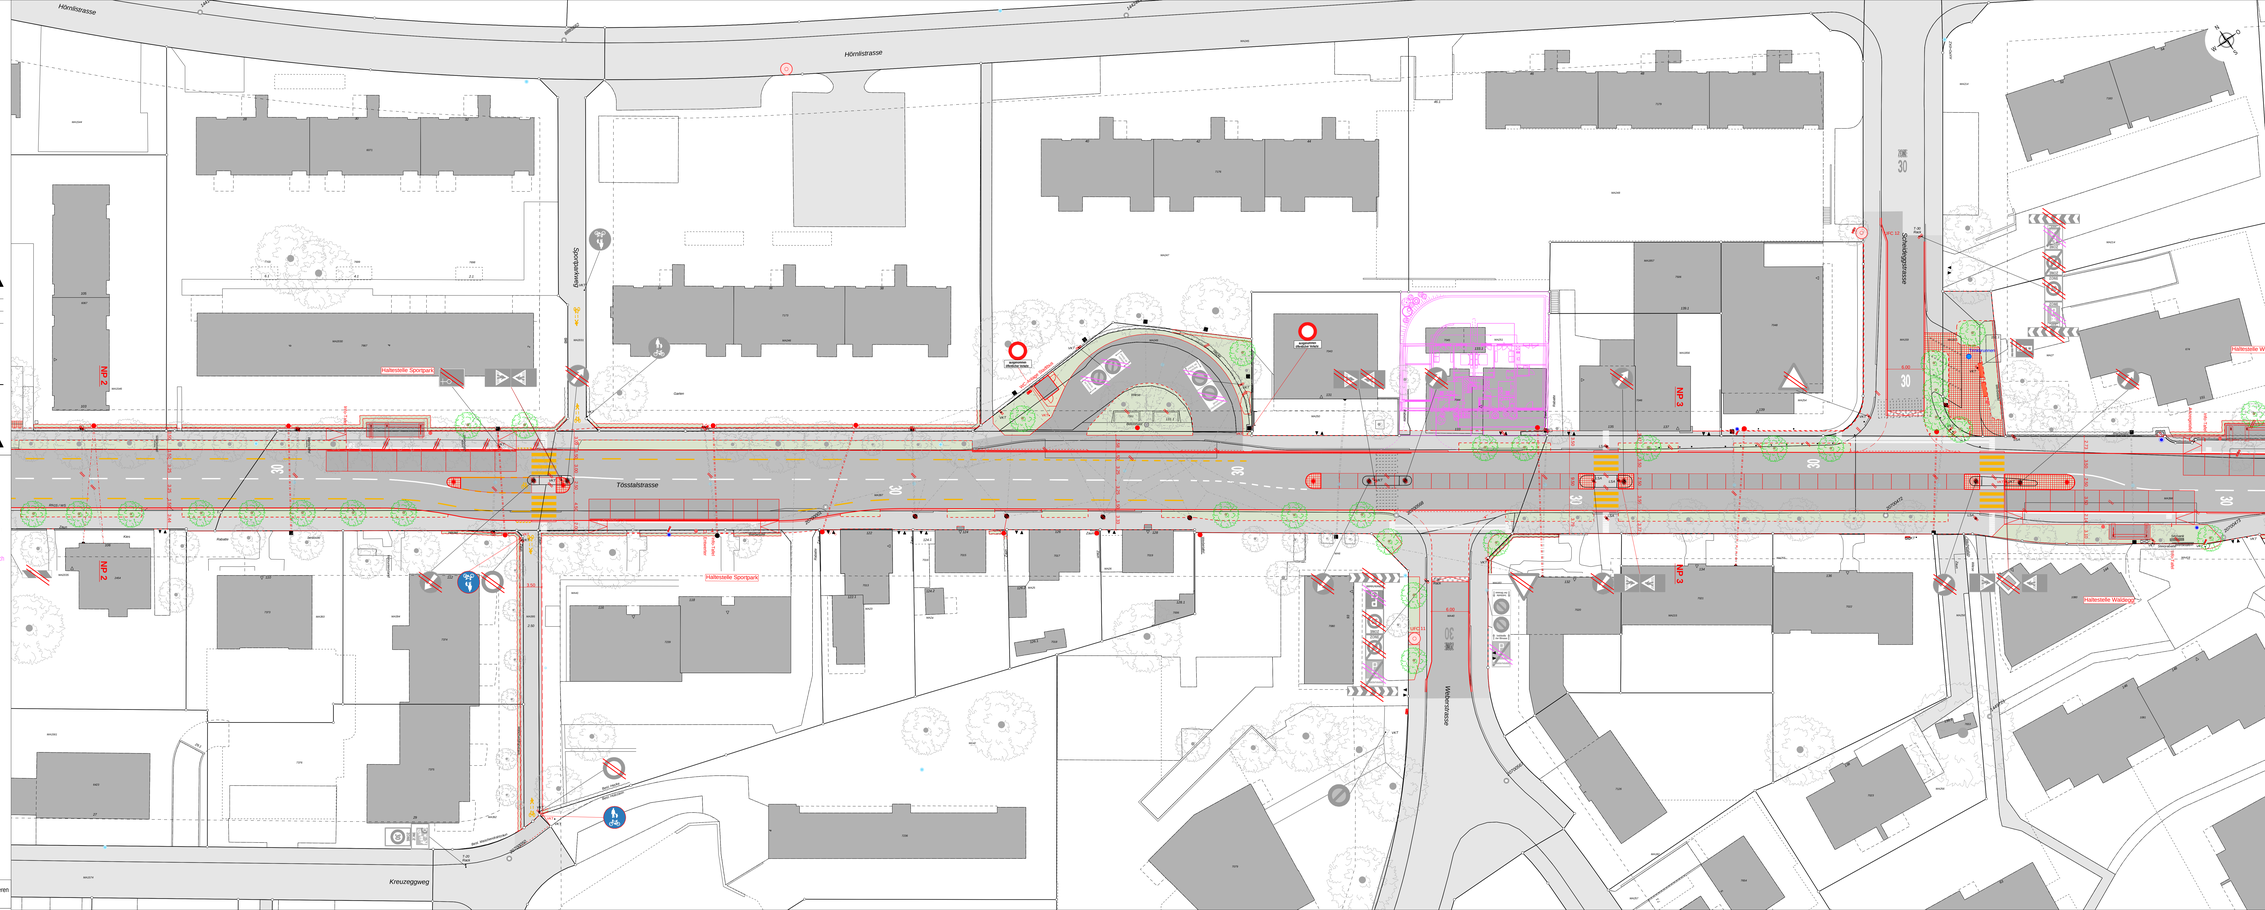

Legende

Oberflächen:

- Fahrbahn
- Gehweg
- Pflästerung
- Kiesrasen

Signalisation + Markierung

Bestehend Projektiert Abbruch Lage neu

Markierung

Signalisation

Sichtbare Objekte / Mobilierung:

Bestehend Projektiert Abbruch Drittprojekt

- Baum
- Bauliche Massnahmen
- Gebäude
- Ein- / Ausgang
- Zu- / Ausfahrt
- Verkehrsbeleuchtung / Kandelaber
- Lichtsignalanlage
- Fahrleitungsmast

Abbruch durch Drittprojekt

Im vorliegenden Plan sind die Signalisationen und Markierungen der damit verbundenen Verkehrsanordnung dargestellt. Im weiteren Projektverlauf sind geringfügige Anpassungen an Signalisationen und Markierungen möglich. Massgebend ist der Verfügungnst