

Brauerstrasse

Meili- und Blatterstrasse

Plan zur Verkehrsordnung 1:250

Festsetzung untergeordnete bauliche Massnahmen

Gez.	Cs	Datum	02.06.2025	Plan Nr.	2507-83
Gepr.	HOV	Plan Gr.	75 / 126	Projekt Nr.	73109
Änderungen					
A					
B					
C					
D					
E					

Tiefbauamt
Mobilität
Pionierstrasse 7
8403 Winterthur

Legende

Oberflächen:


- Bestand Projekt
- Verkehrsfäche MIV Belag
- Gehweg Belag
- Rasenliner
- Grünfläche

Sichtbare Objekte / Möblierung:

- Bestand Projekt
- Baum
- Hecke
- Mauer / Treppe
- Strassenänder
- Gebäude
- Ein-/Ausgang
- Zu-/Wegfahrt
- Zaun
- Verkehrsbeleuchtung / Kandelaber

Behandlung Projekt Abruch

- Markierung weiss
- Markierung gelb
- Markierung blau
- Signalisation
- Signalisationsstände
- Sichtweiten

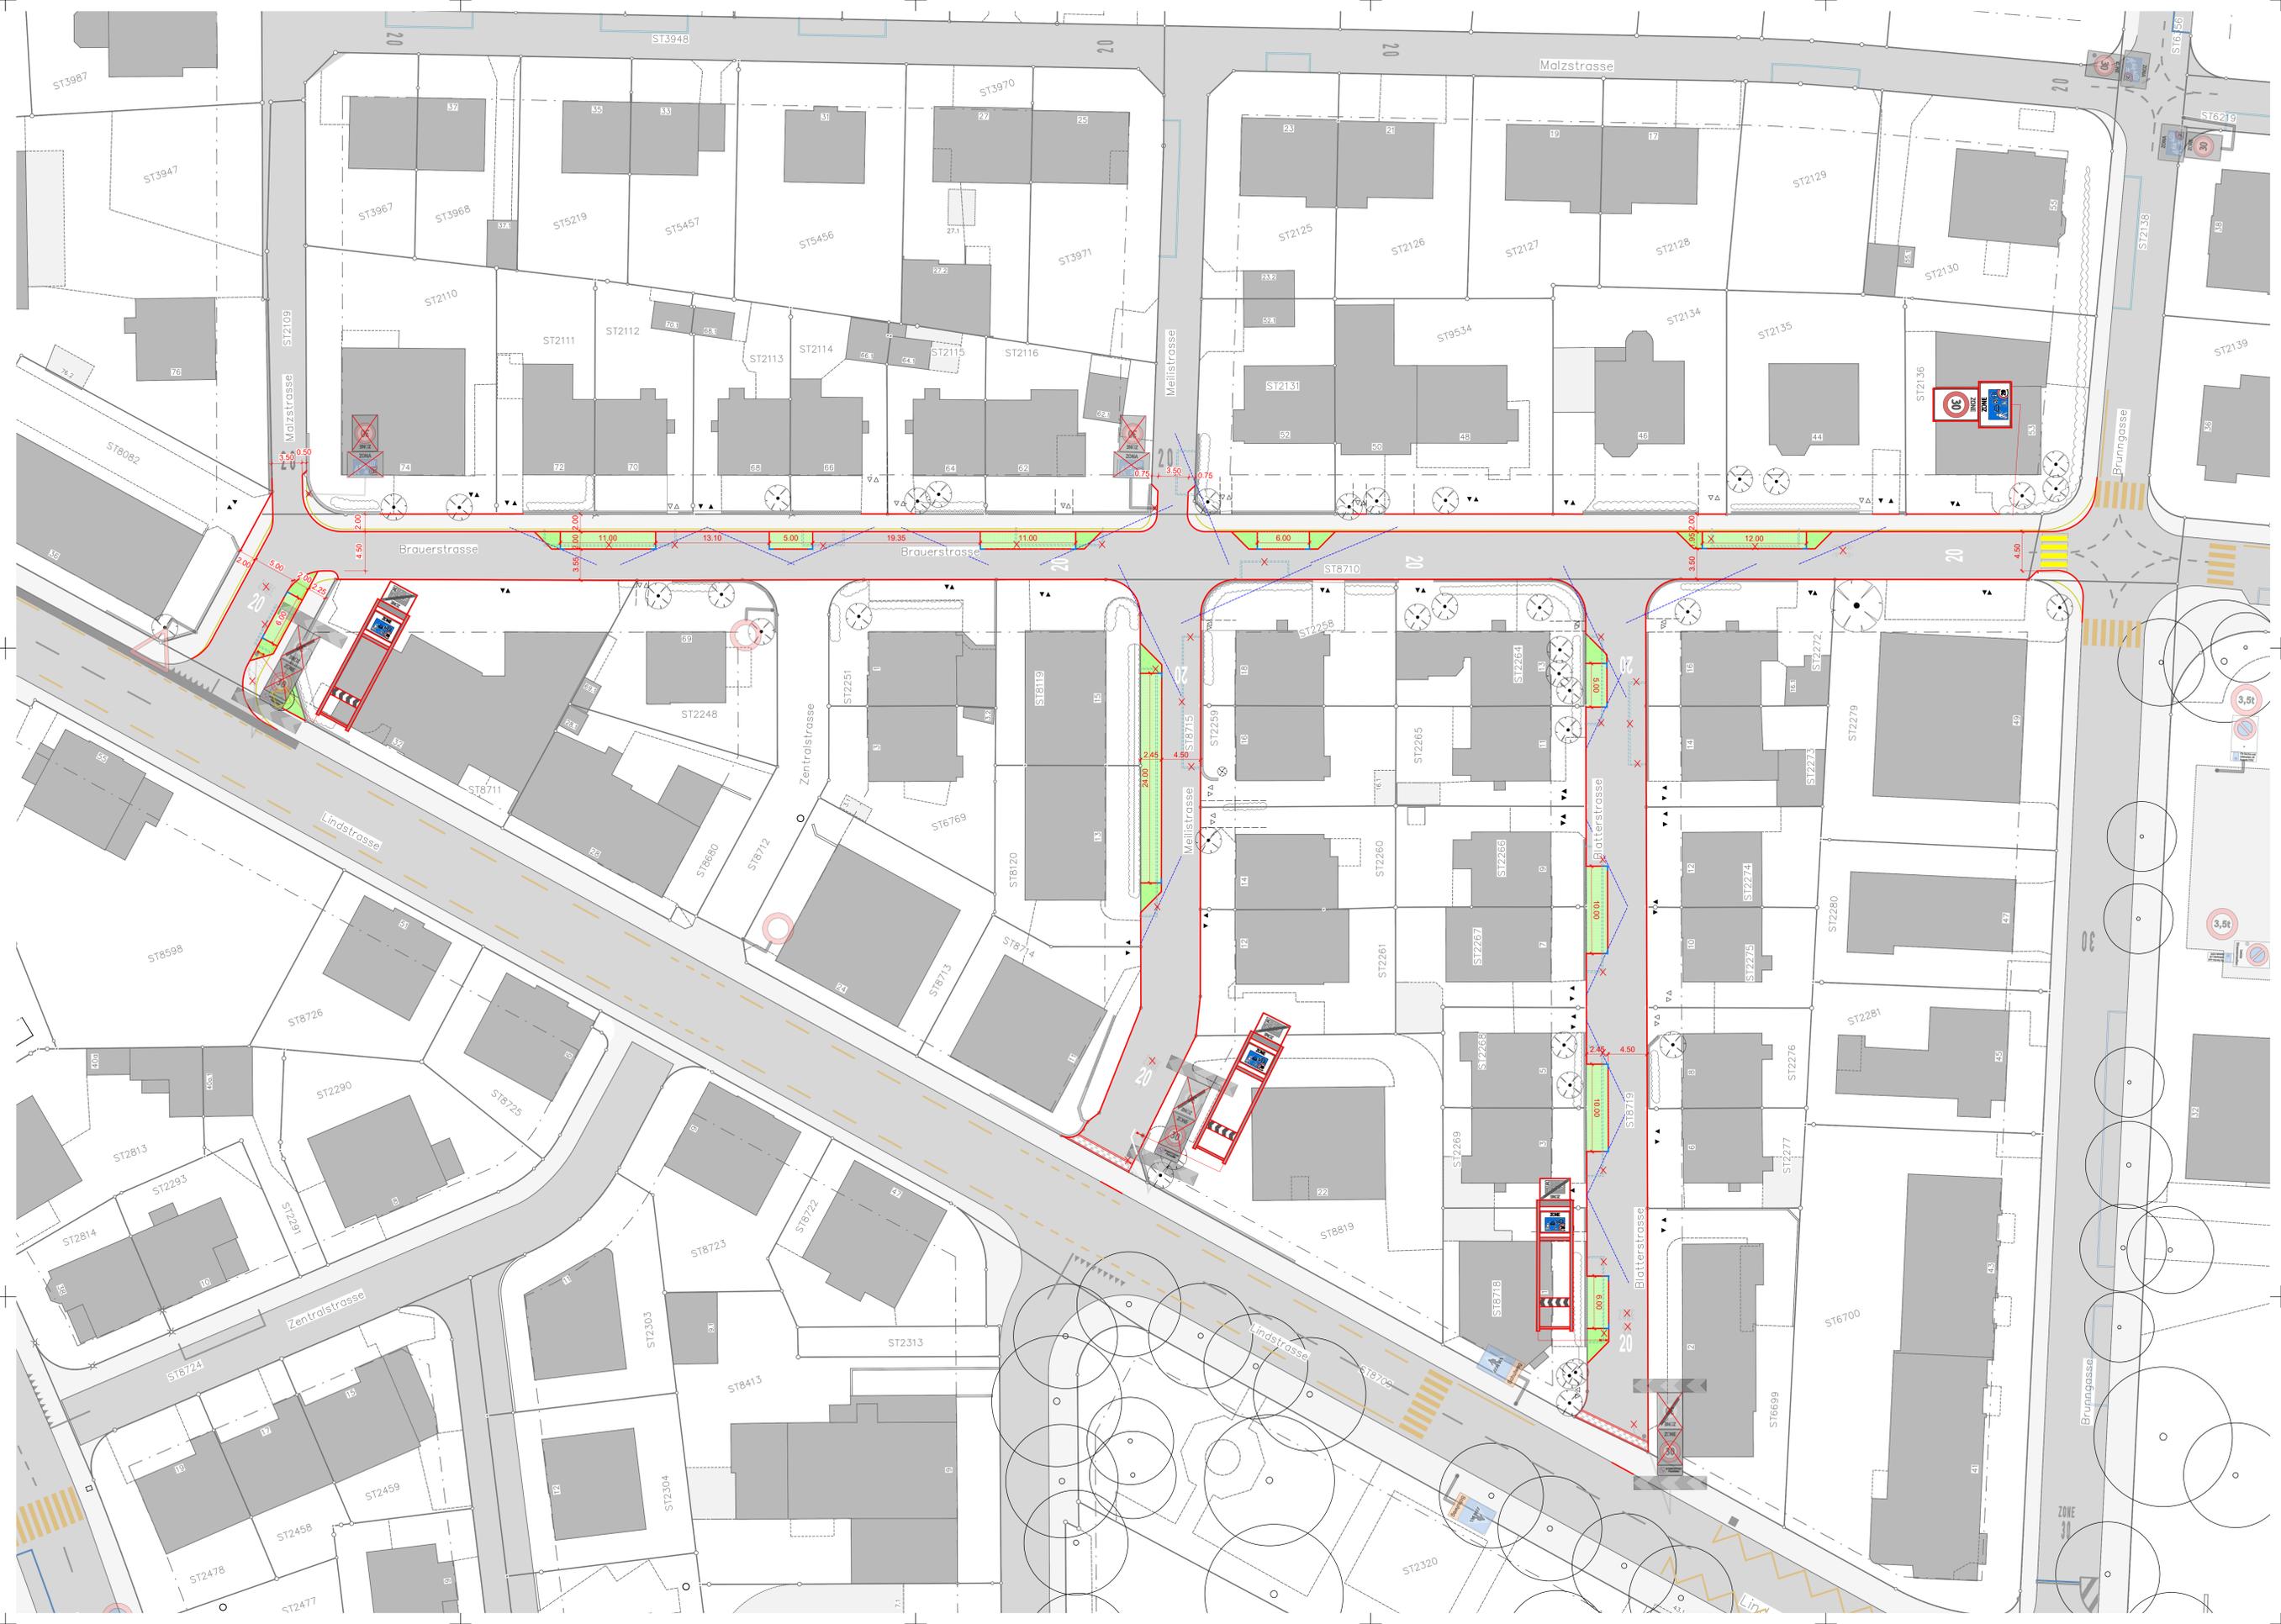

Im vorliegenden Plan sind die Signalisationen und Markierungen der damit verbundenen Verkehrsordnung dargestellt. Im weiteren Projektverlauf sind geringfügige Anpassungen an Signalisationen und Markierungen möglich. Massgebend ist der Verfügungstext.