
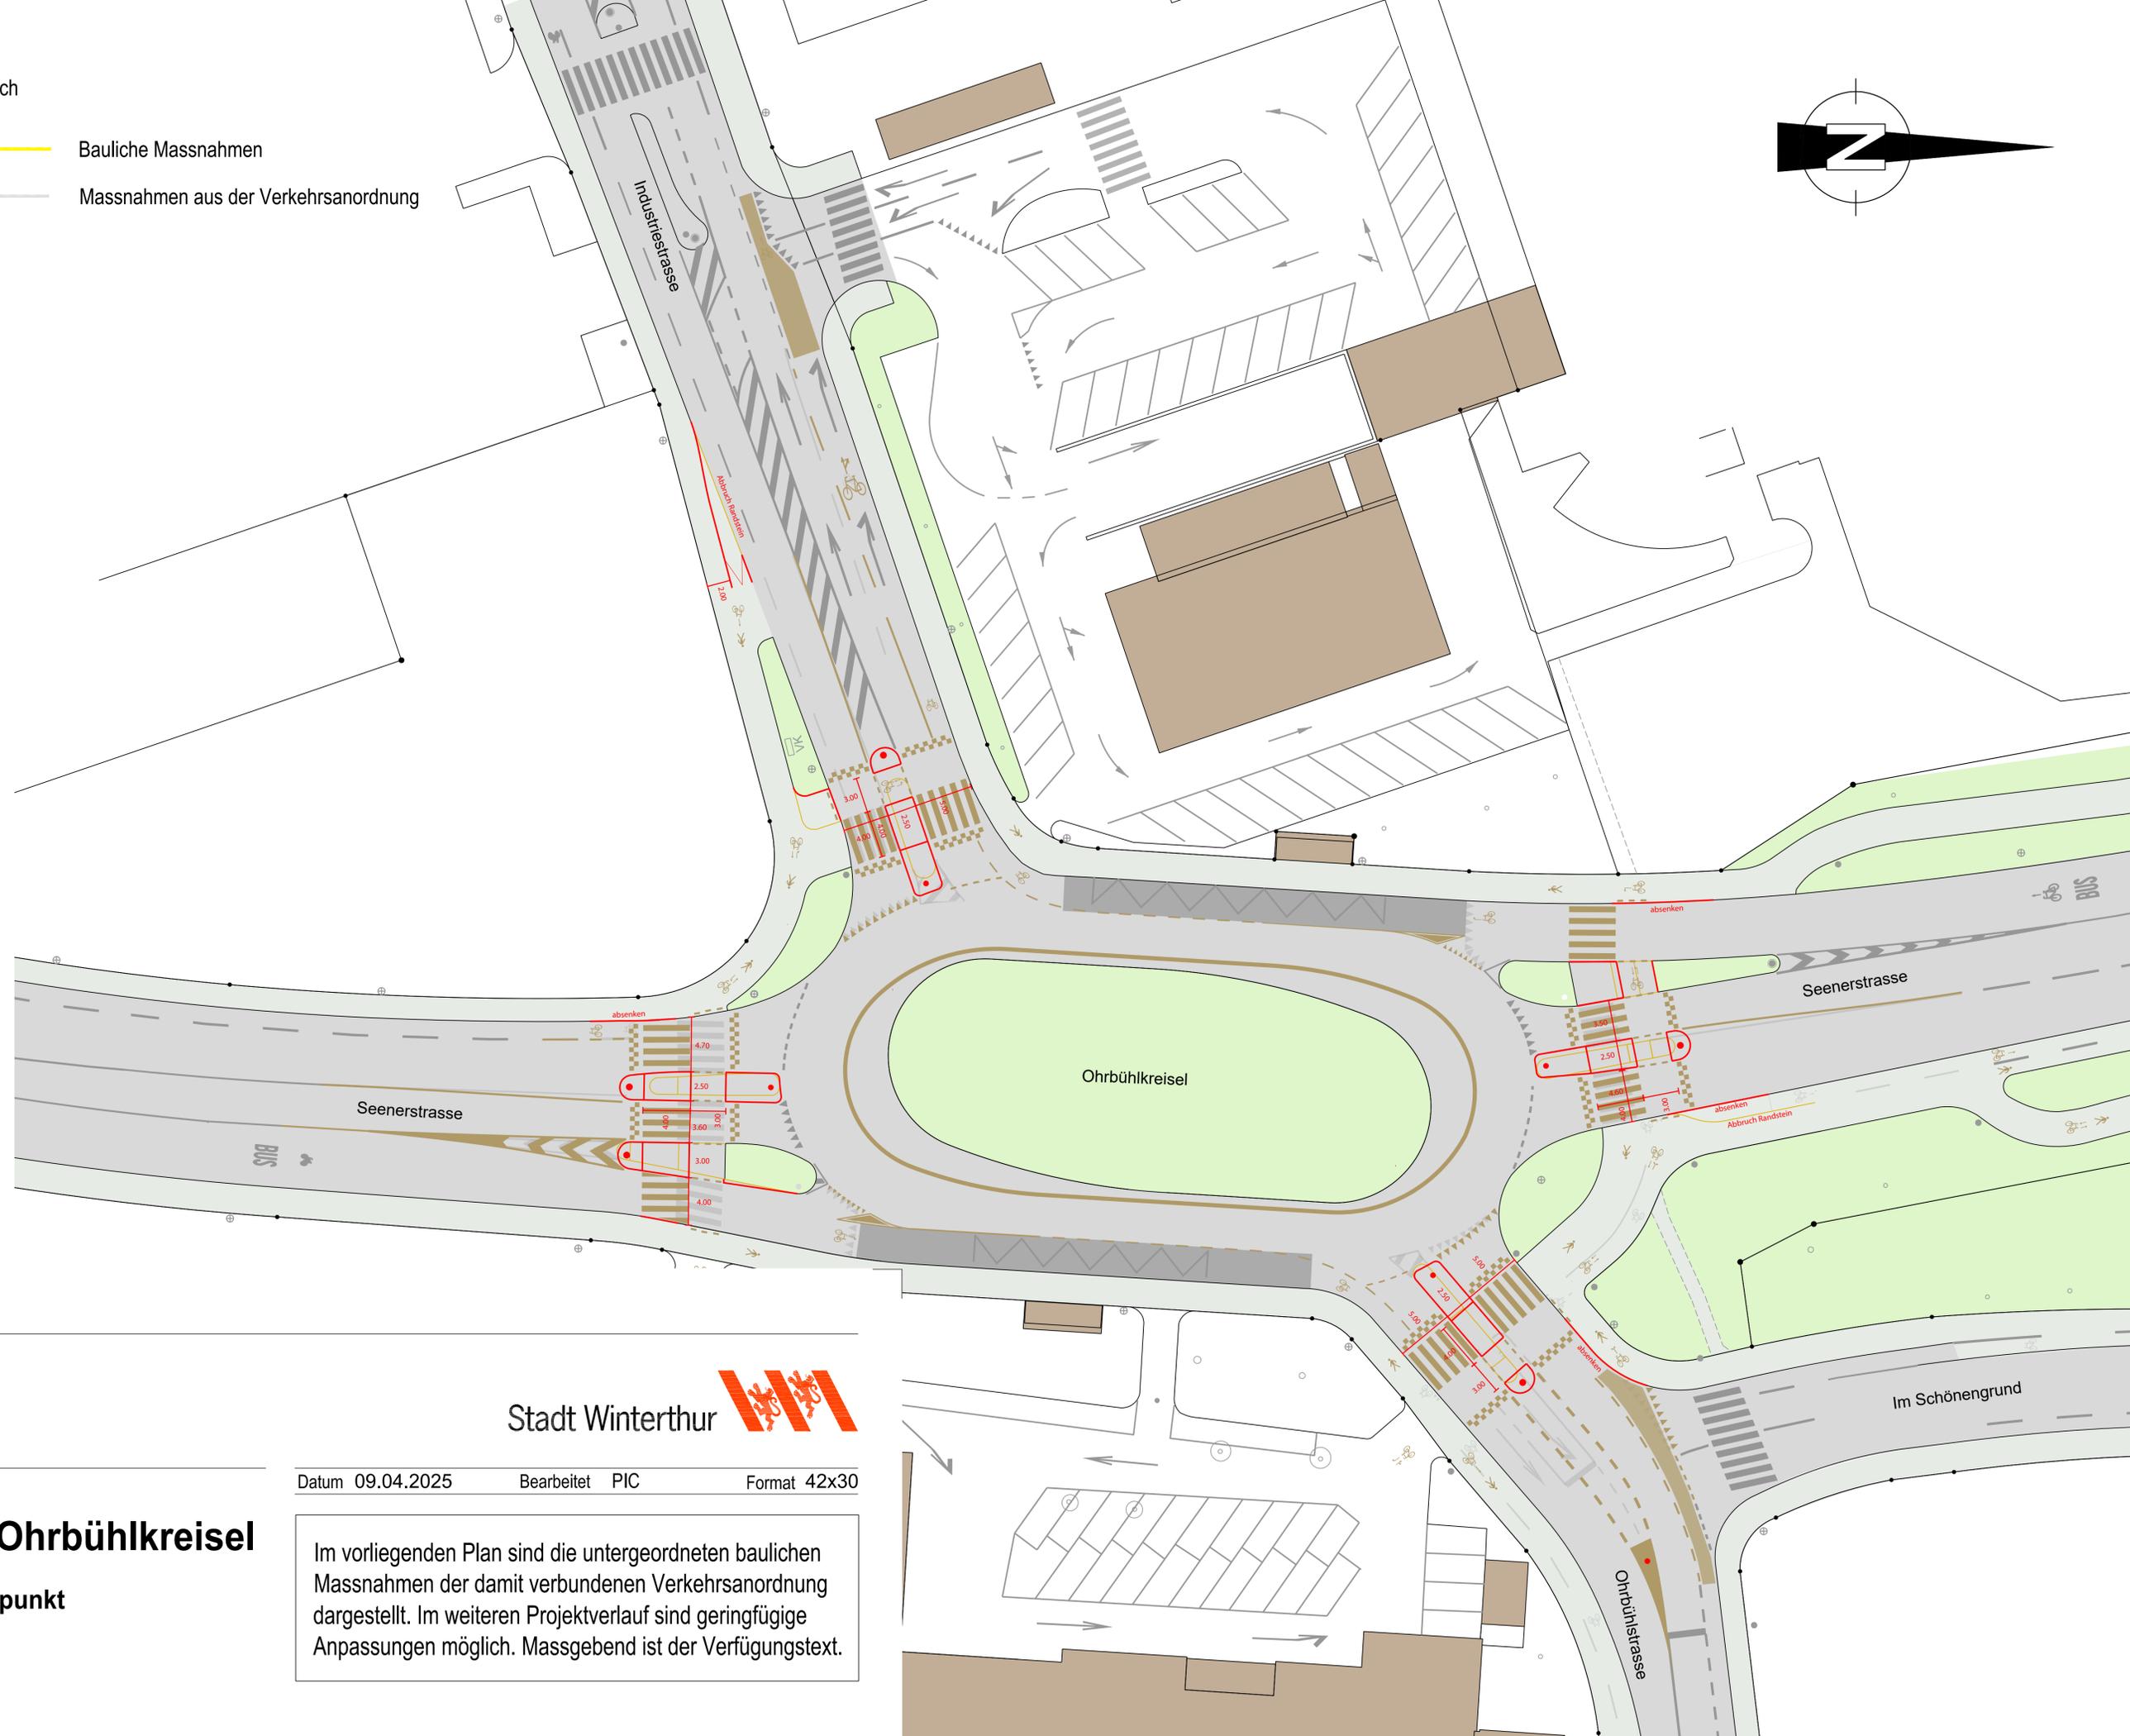


Legende

Bestehend Projektiert Abbruch

- Bestehend
- Projektiert
- Abbruch
- Bauliche Massnahmen
- Massnahmen aus der Verkehrsanordnung

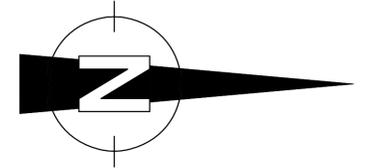

Departement Bau und Mobilität
Tiefbauamt
Mobilität



Datum 09.04.2025 Bearbeitet PIC Format 42x30

Seenerstrasse; Ohrbühlkreisel

Sanierung Unfallsschwerpunkt

Situationsplan 1:500

Im vorliegenden Plan sind die untergeordneten baulichen Massnahmen der damit verbundenen Verkehrsanordnung dargestellt. Im weiteren Projektverlauf sind geringfügige Anpassungen möglich. Massgebend ist der Verfügungstext.