Departement Bau und Mobilität
Tiefbauamt

Stadt Winterthur

Veloroute Hegi

Talacker- bis Solarstrasse

Neubau

Situation 1:500, Signalisation + Markierung (S+M)

Plan zur Verkehrsanordnung

Ges:	bpa/eb	Datum:	20.03.2026	Plan Nr:	4004-200
Gepr:	wb	Plan Gr:	60 x 84	Objekt Nr:	5001/020

Änderungen

A
B
C
D
E

FPREISIGAG

SALZAMANDER + DEYTLMAIER
UNTERE WINTERGASSE 2, CH-8400 WINTERTHUR, T 052 260 07 00
info@salzamander.ch, www.salzamander.ch

ZÜRICH BERN BUCHS SG ZAHN FREIBURG/ÜLZNERSEE ST. GALLEN WINTERTHUR

Legende

Oberflächen

- Fahrbahn
- Veloroute mit roten Belag
- Gehweg
- Gehweg Chaussierung
- Pflästerung
- Grünfläche

Schilder Objekte / Bildmarkierungen

Neubau / Projektiert / Abbruch

- Baum
- Bestehte Massnahmen
- Gebäude
- Ein - / Ausgang
- Zu - / Ausfahrt
- Verkehrsbeschränkung / Kontrollstelle
- Lichtsignalanlage
- Fahrbahnsignal
- Stützure

Signalisation + Markierung

Neubau / Projektiert / Abbruch / Legt nie

Markierung

Signalisation
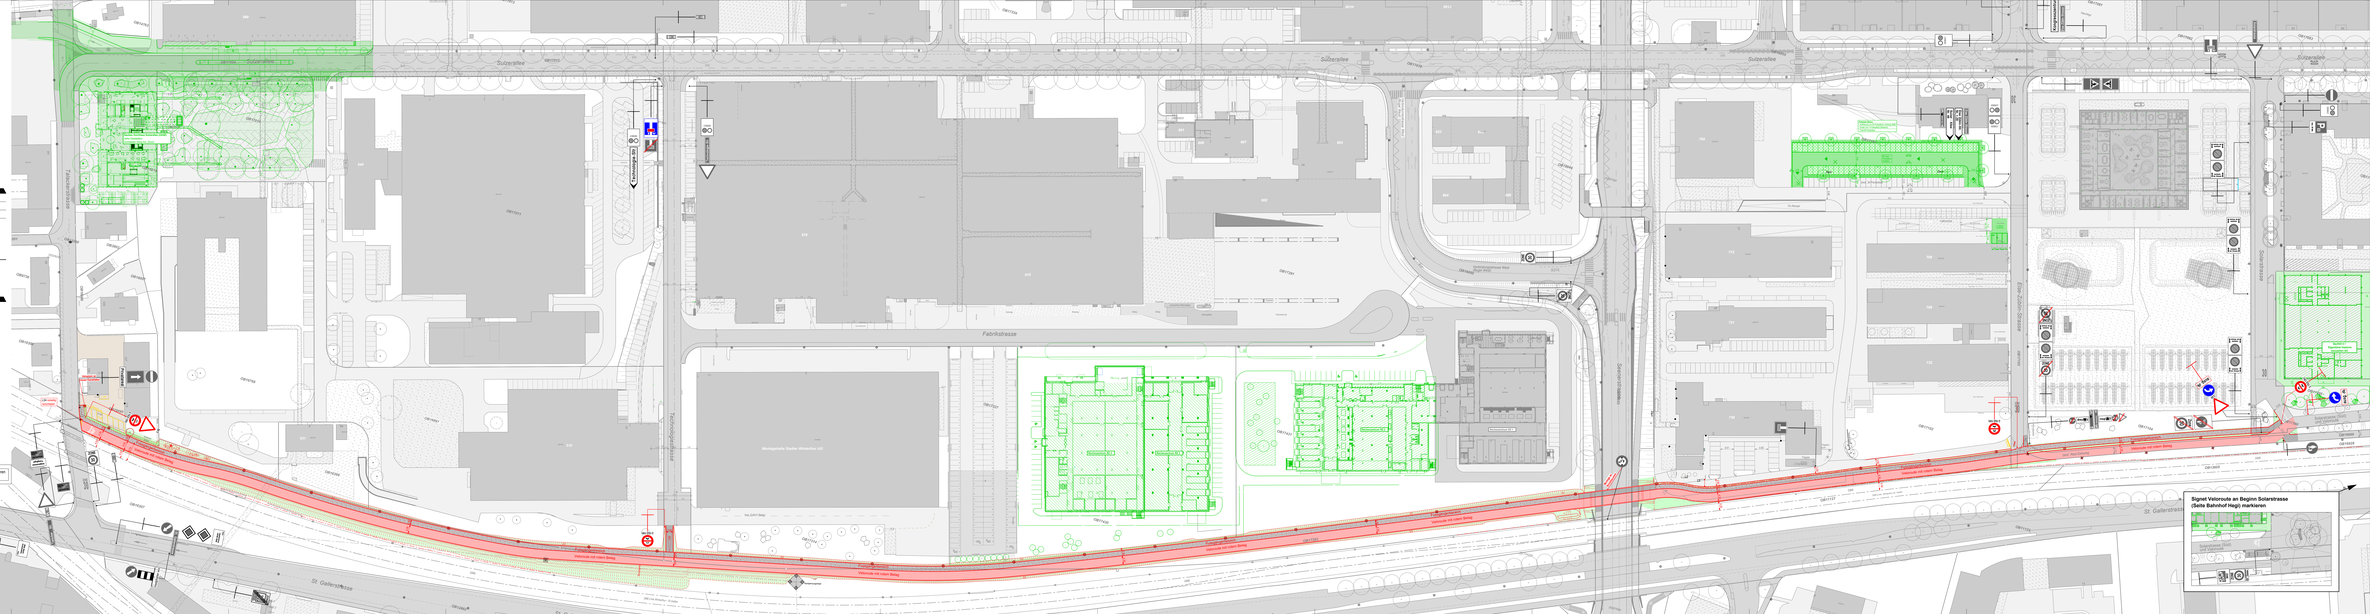
Im vorliegenden Plan sind die Signalisationen und Markierungen der damit verbundenen Verkehrsanordnung dargestellt. Im weiteren Projektverlauf sind geringfügige Anpassungen an Signalisationen und Markierungen möglich. Massgebend ist der Verfügungsplan.