Departement Bau
Tiefbauamt

Stadt Winterthur

Umsetzung Zielbild Temporegime

Wülflingerstrasse Ost

Plan zur Verkehrsanordnung

1:500

Gez:	NIK	Datum:	19.02.2025	Plan Nr:	003
Gepr:	TS	Plan Gr:	BM / 2500	Projekt Nr:	200381

Änderungen:

A	
B	
C	
D	
E	

poliplan
Poliplan GmbH, Metzmacherstrasse 23, 8400 Winterthur
052 511 81 35, www.poliplan.ch, info@poliplan.ch

Legende

Bestehend / Projektiert / Abbruch

- Markierungen
- Projektierende Signalisation
- Signalisation
- Strasse / Fahrbahn
- Trottoir
- Gebäude
- Grünfläche
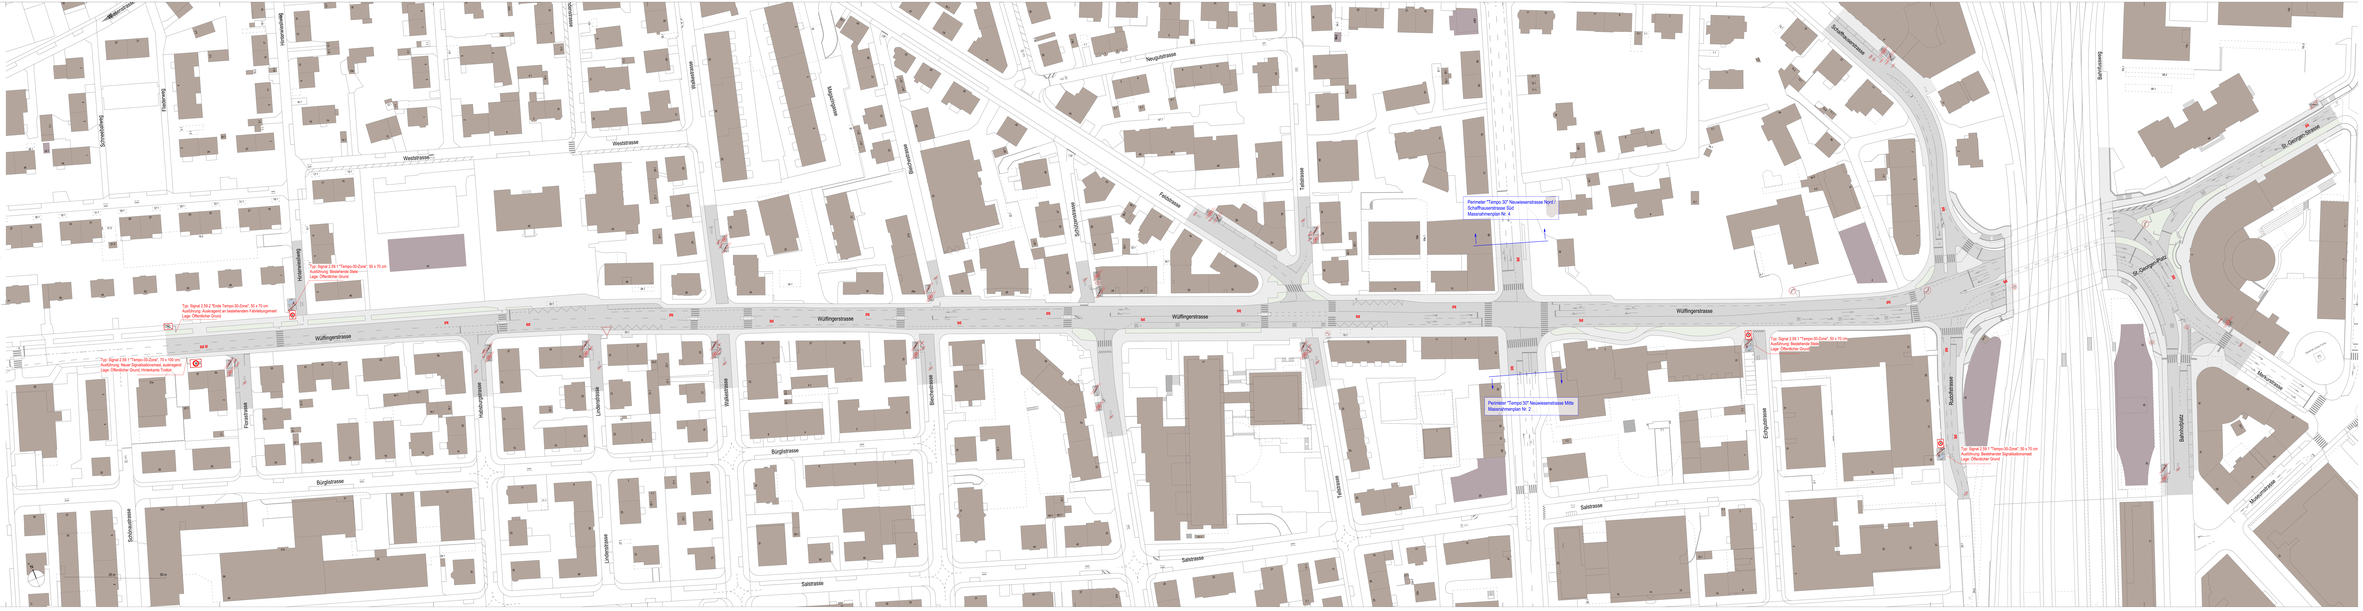
Im vorliegenden Plan sind die Signalisationen und Markierungen der damit verbundenen Verkehrsanordnung dargestellt. Im weiteren Projektverlauf sind geringfügige Anpassungen an Signalisationen und Markierungen möglich. Massgebend ist der Verfügungsplan.