


Rychenbergstrasse, Halden- bis Stadlerstrasse

Übersichtsplan zur Verkehrsanordnung

1:6'000

Im vorliegenden Plan sind die Signalisationen und Markierungen der damit verbundenen Verkehrsanordnung dargestellt. Im weiteren Projektverlauf sind geringfügige Anpassungen an Signalisationen und Markierungen möglich. Massgebend ist der Verfügungstext.

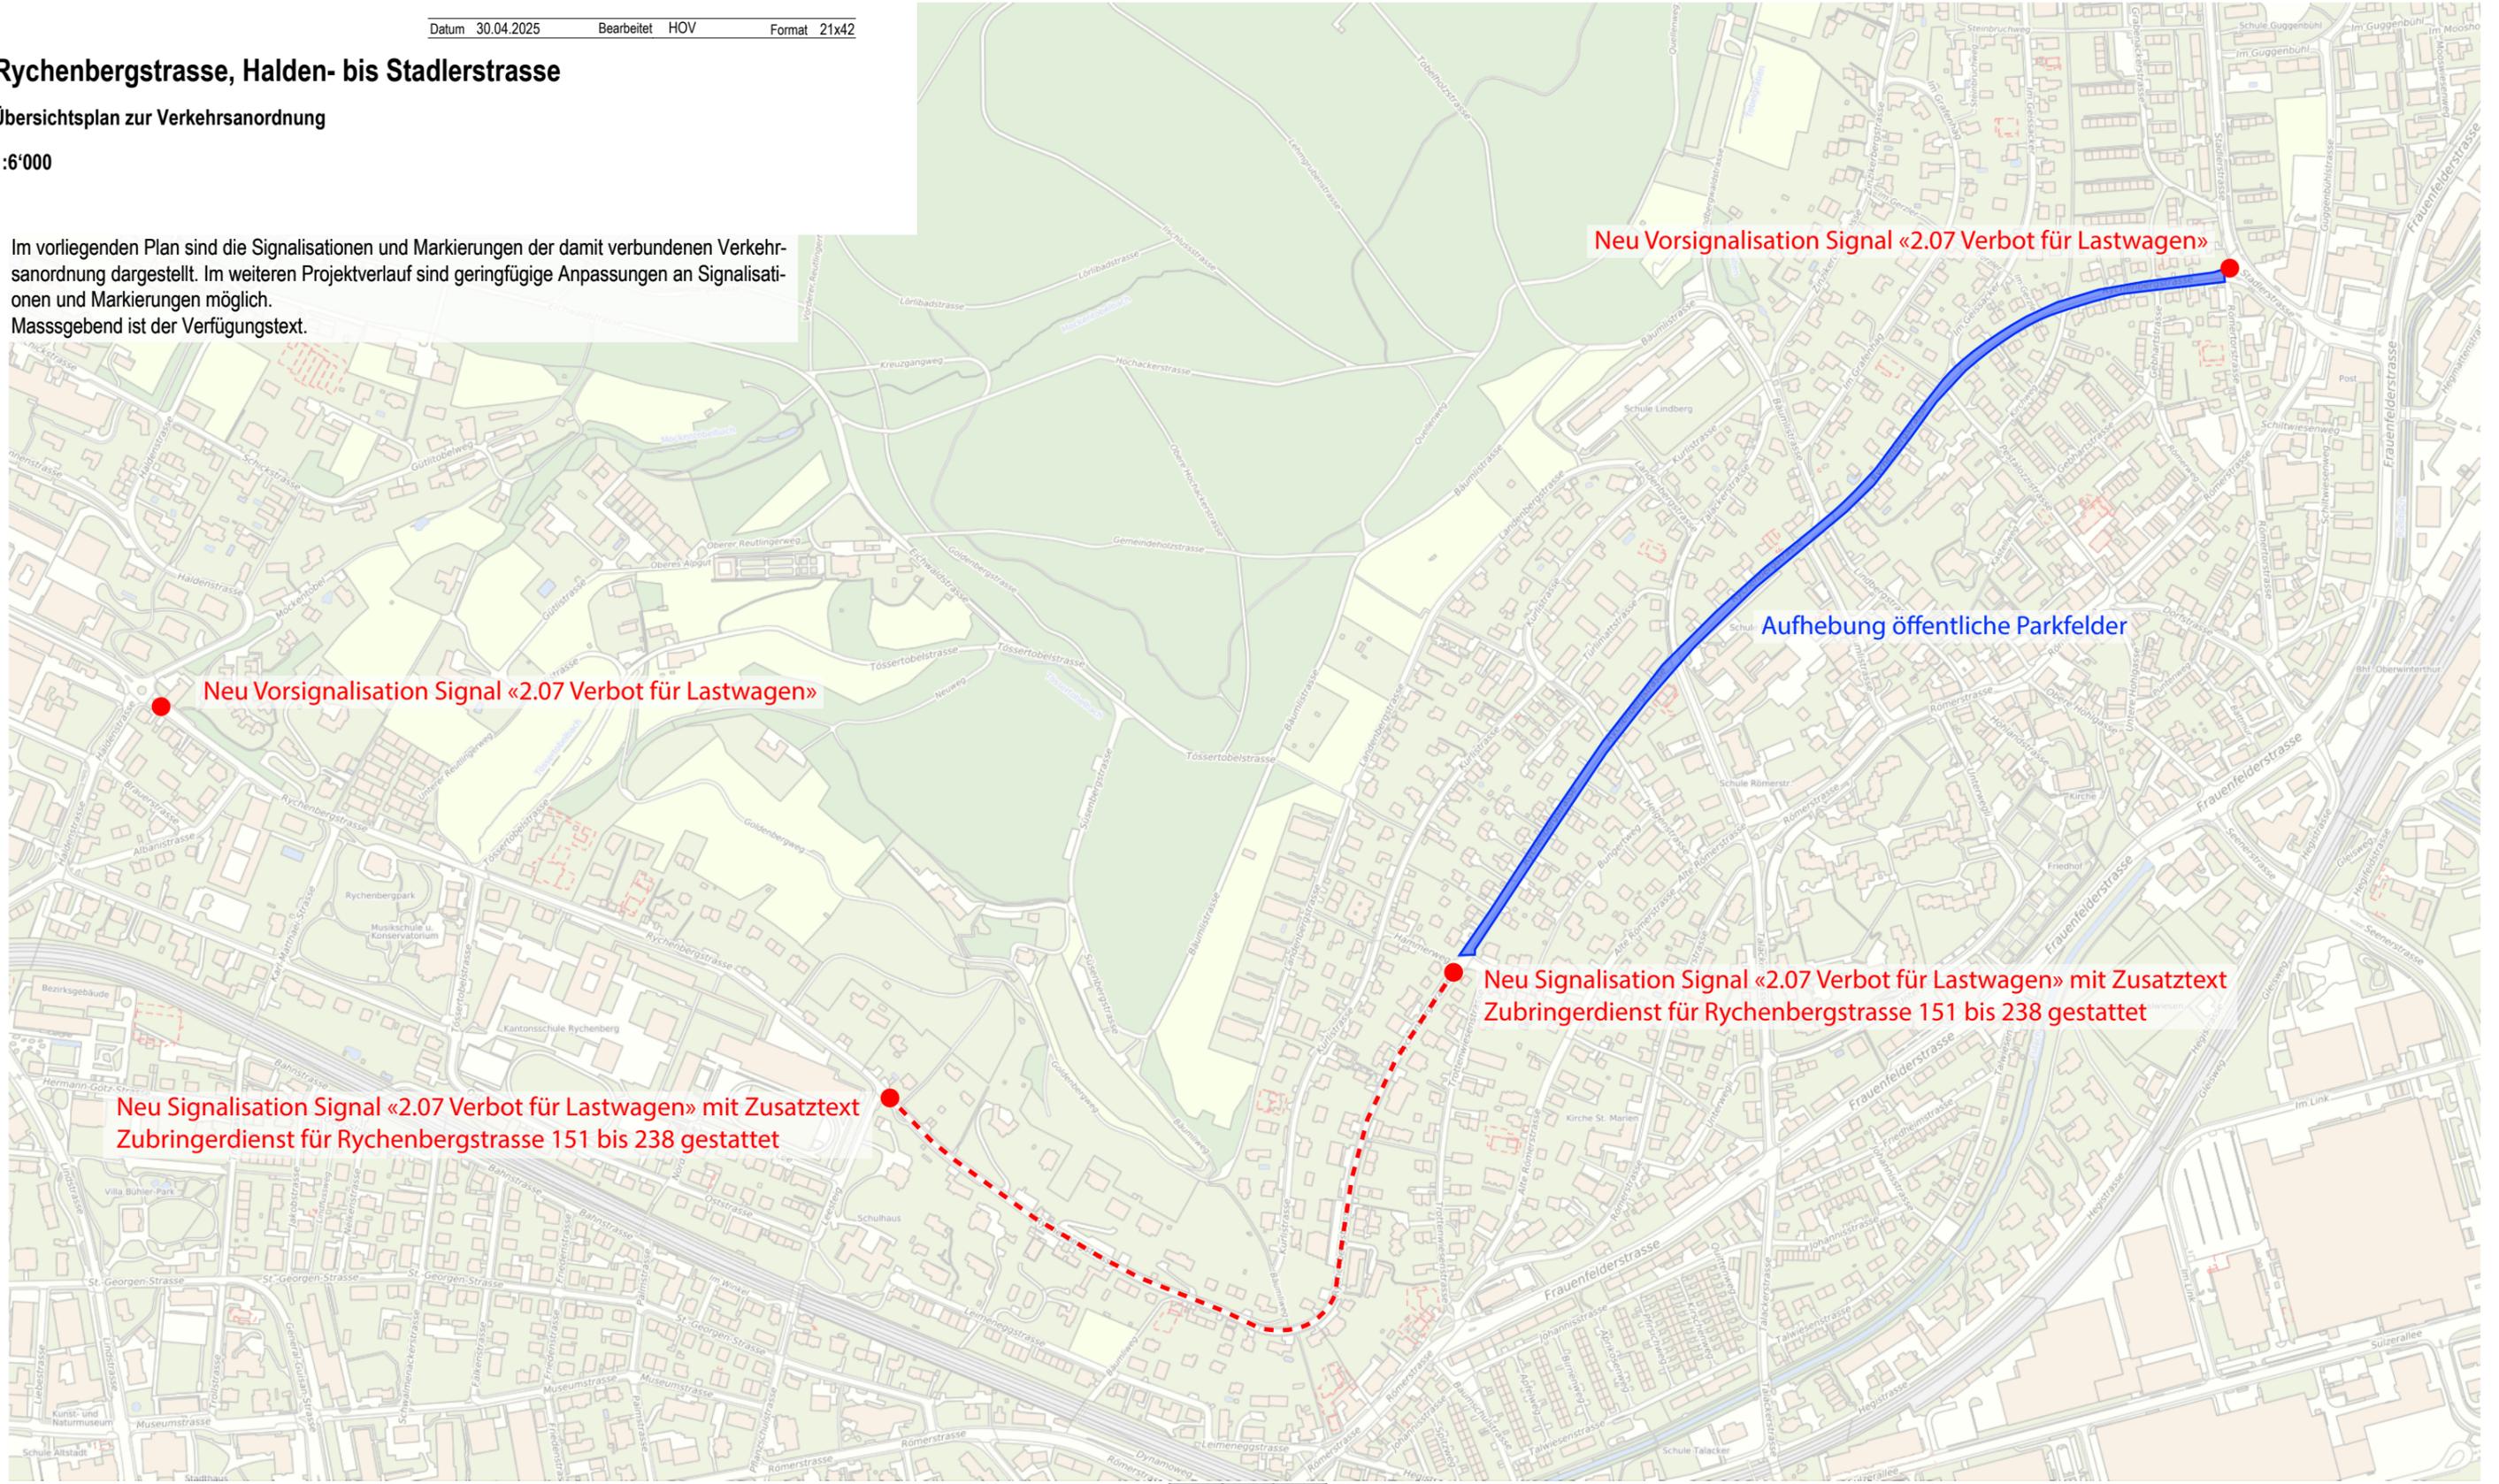


Rychenbergstrasse, Halden- bis Stadlerstrasse

Plan zur Verkehrsanordnung

1:500

Legende

Bestehend	Projektiert	Abbruch	
			Markierung Parkfelder
			Signalisation
			Signalisationsstandort

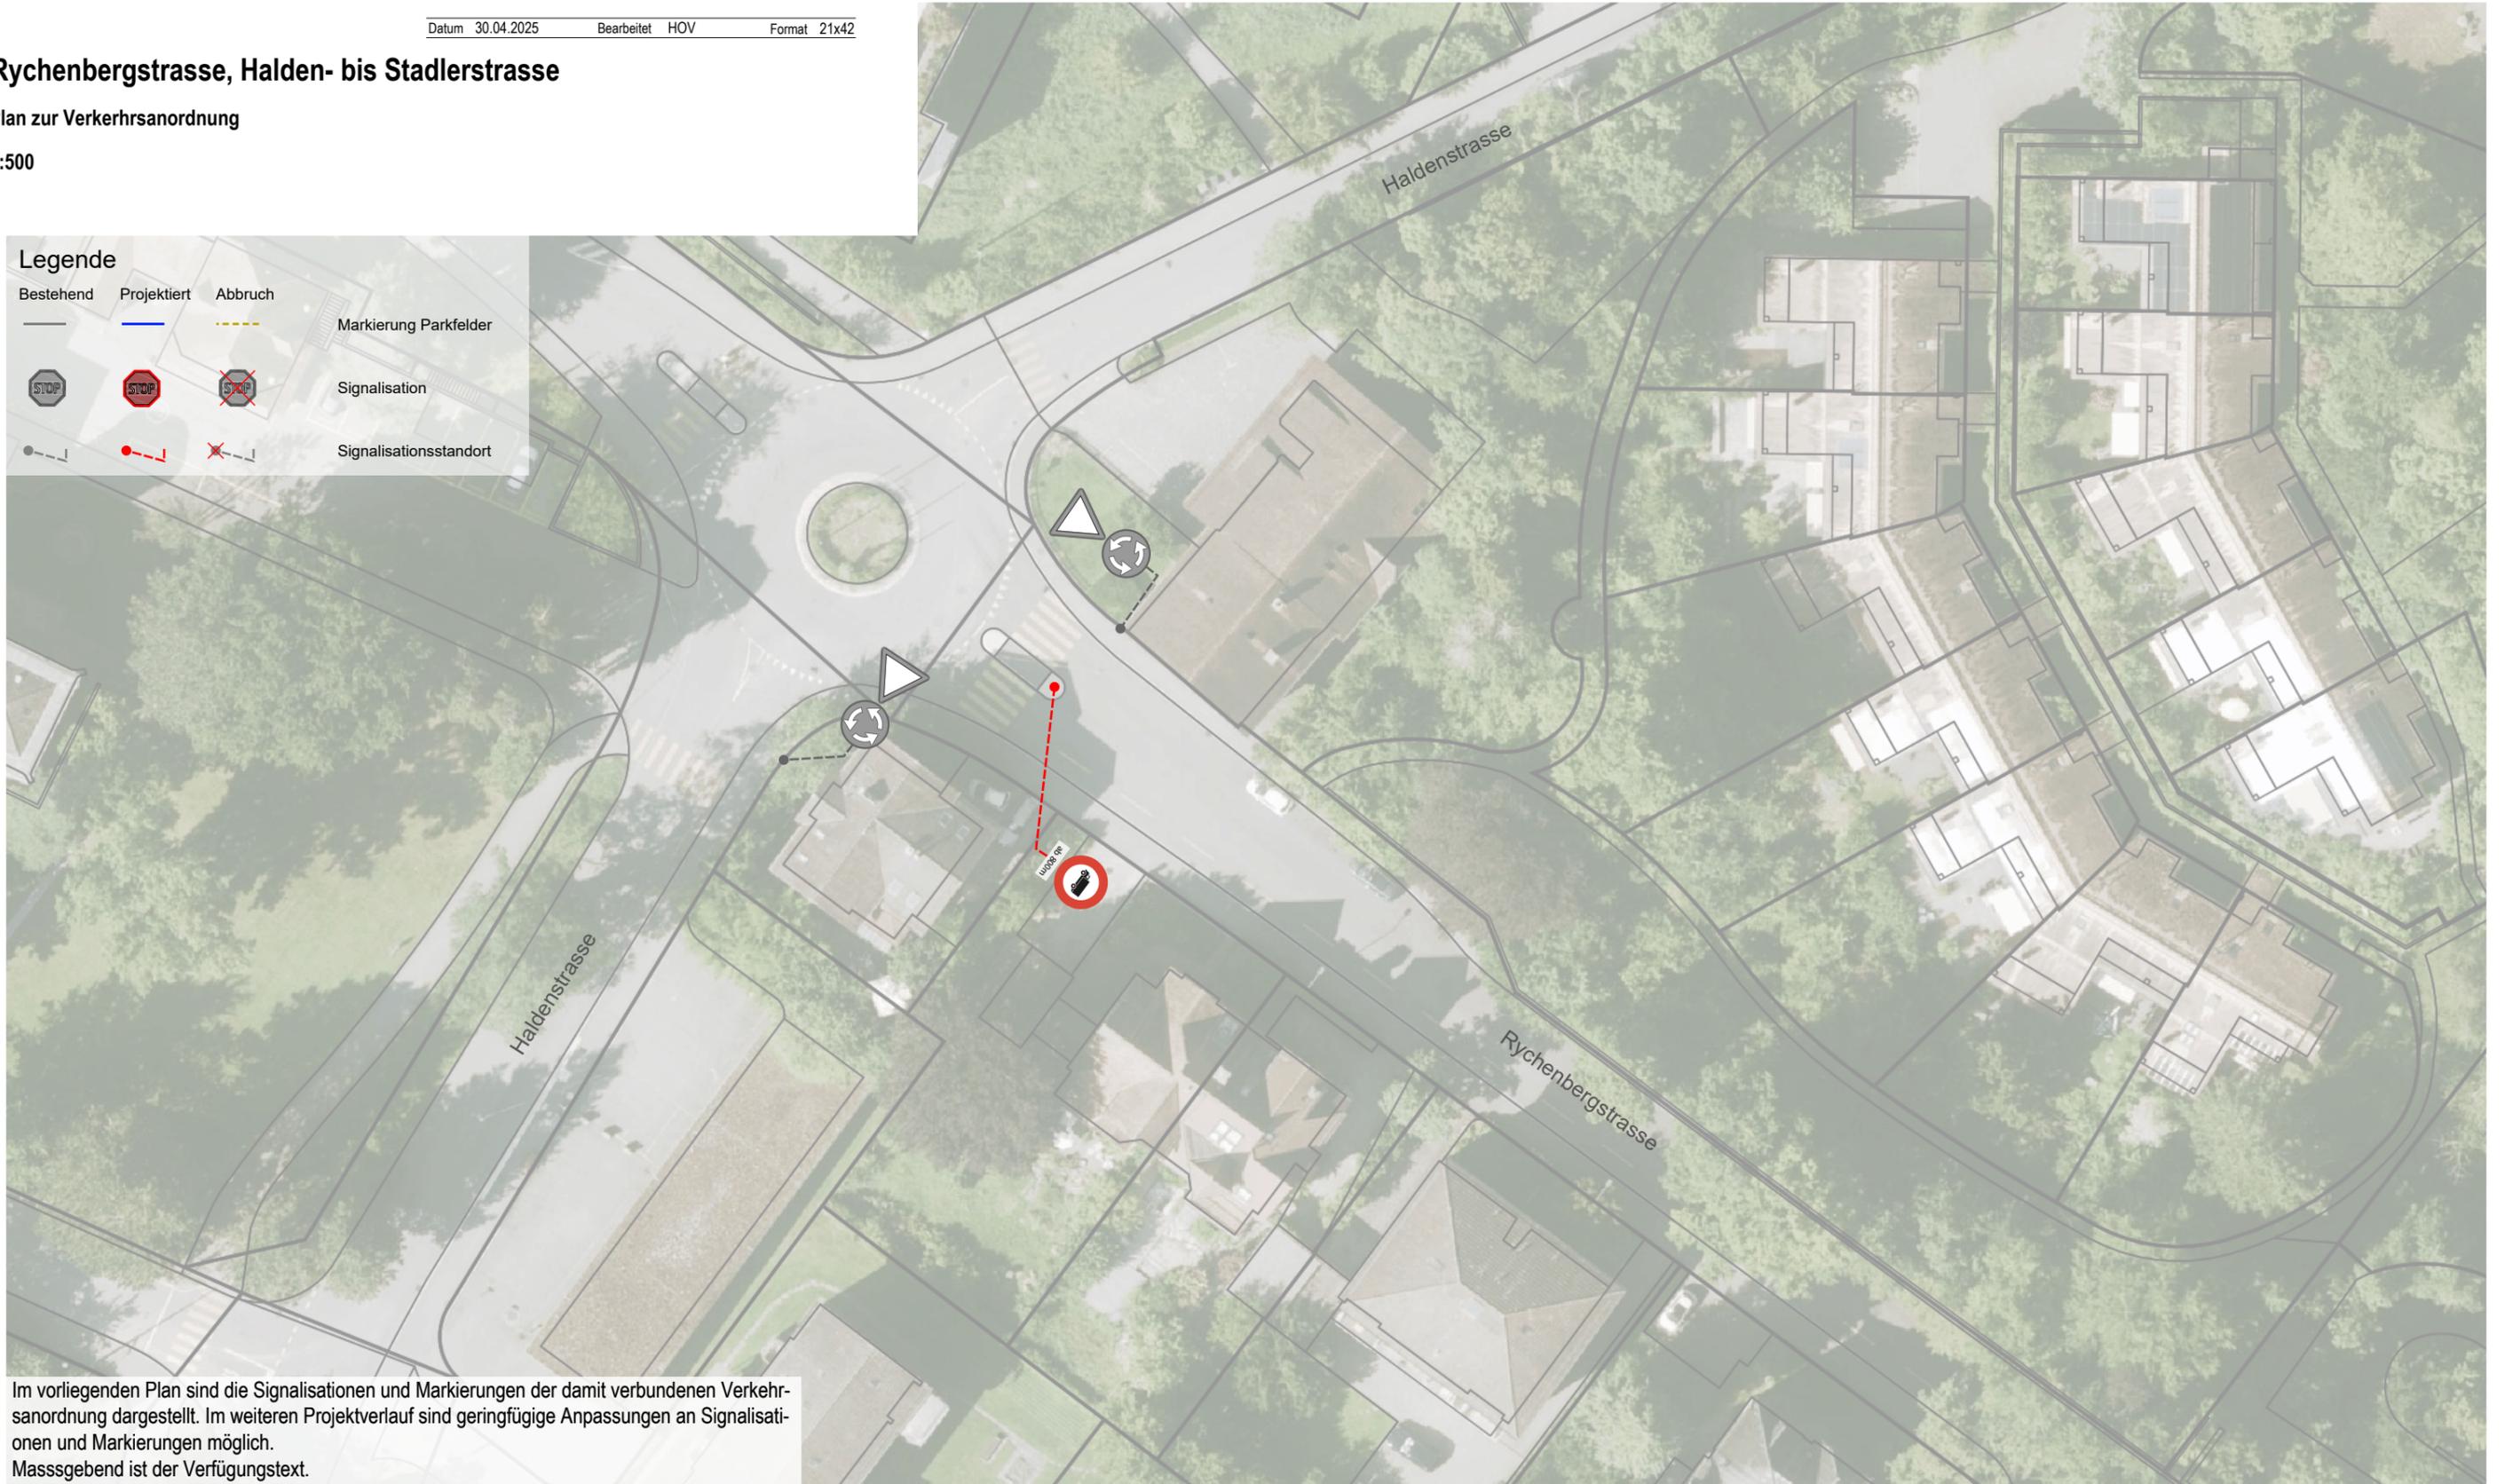

Im vorliegenden Plan sind die Signalisationen und Markierungen der damit verbundenen Verkehrsanordnung dargestellt. Im weiteren Projektverlauf sind geringfügige Anpassungen an Signalisationen und Markierungen möglich. Massgebend ist der Verfügungstext.

Zentrum: [2697410.81,1262658.23]
Masstab 1:500

0 5 10 15m

30.04.2025 08:46:14

Rychenbergstrasse, Halden- bis Stadlerstrasse

Plan zur Verkehrsanordnung

1:500



Im vorliegenden Plan sind die Signalisationen und Markierungen der damit verbundenen Verkehrsanordnung dargestellt. Im weiteren Projektverlauf sind geringfügige Anpassungen an Signalisationen und Markierungen möglich. Massgebend ist der Verfügungstext.

Zentrum: [2698112.19,1262283.76]
Masstab 1:500

0 5 10 15m

30.04.2025 10:13:27

Rychenbergstrasse, Halden- bis Stadlerstrasse

Plan zur Verkehrsanordnung

1:500

Legende	
Bestehend	Projektiert
	
	Markierung Parkfelder
	Signalisation
	Signalisationsstandort



Im vorliegenden Plan sind die Signalisationen und Markierungen der damit verbundenen Verkehrs-anordnung dargestellt. Im weiteren Projektverlauf sind geringfügige Anpassungen an Signalisationen und Markierungen möglich. Massgebend ist der Verfügungstext.

Zentrum: [2698658.82,1262434.57]
Masstab 1:500

0 5 10 15m

30.04.2025 10:59:06

Rychenbergstrasse, Halden- bis Stadlerstrasse

Plan zur Verkehrsanordnung

1:500

Legende

Bestehend	Projektiert	Abbruch	Markierung Parkfelder
			



Im vorliegenden Plan sind die Signalisationen und Markierungen der damit verbundenen Verkehrsanordnung dargestellt. Im weiteren Projektverlauf sind geringfügige Anpassungen an Signalisationen und Markierungen möglich. Massgebend ist der Verfügungstext.

Zentrum: [2698737.99,1262544.95]
Masstab 1:500

0 5 10 15m


Rychenbergstrasse, Halden- bis Stadlerstrasse

Plan zur Verkehrsplanung

1:500

Legende

Bestehend Projektiert Abbruch
— — — — —
Markierung Parkfelder

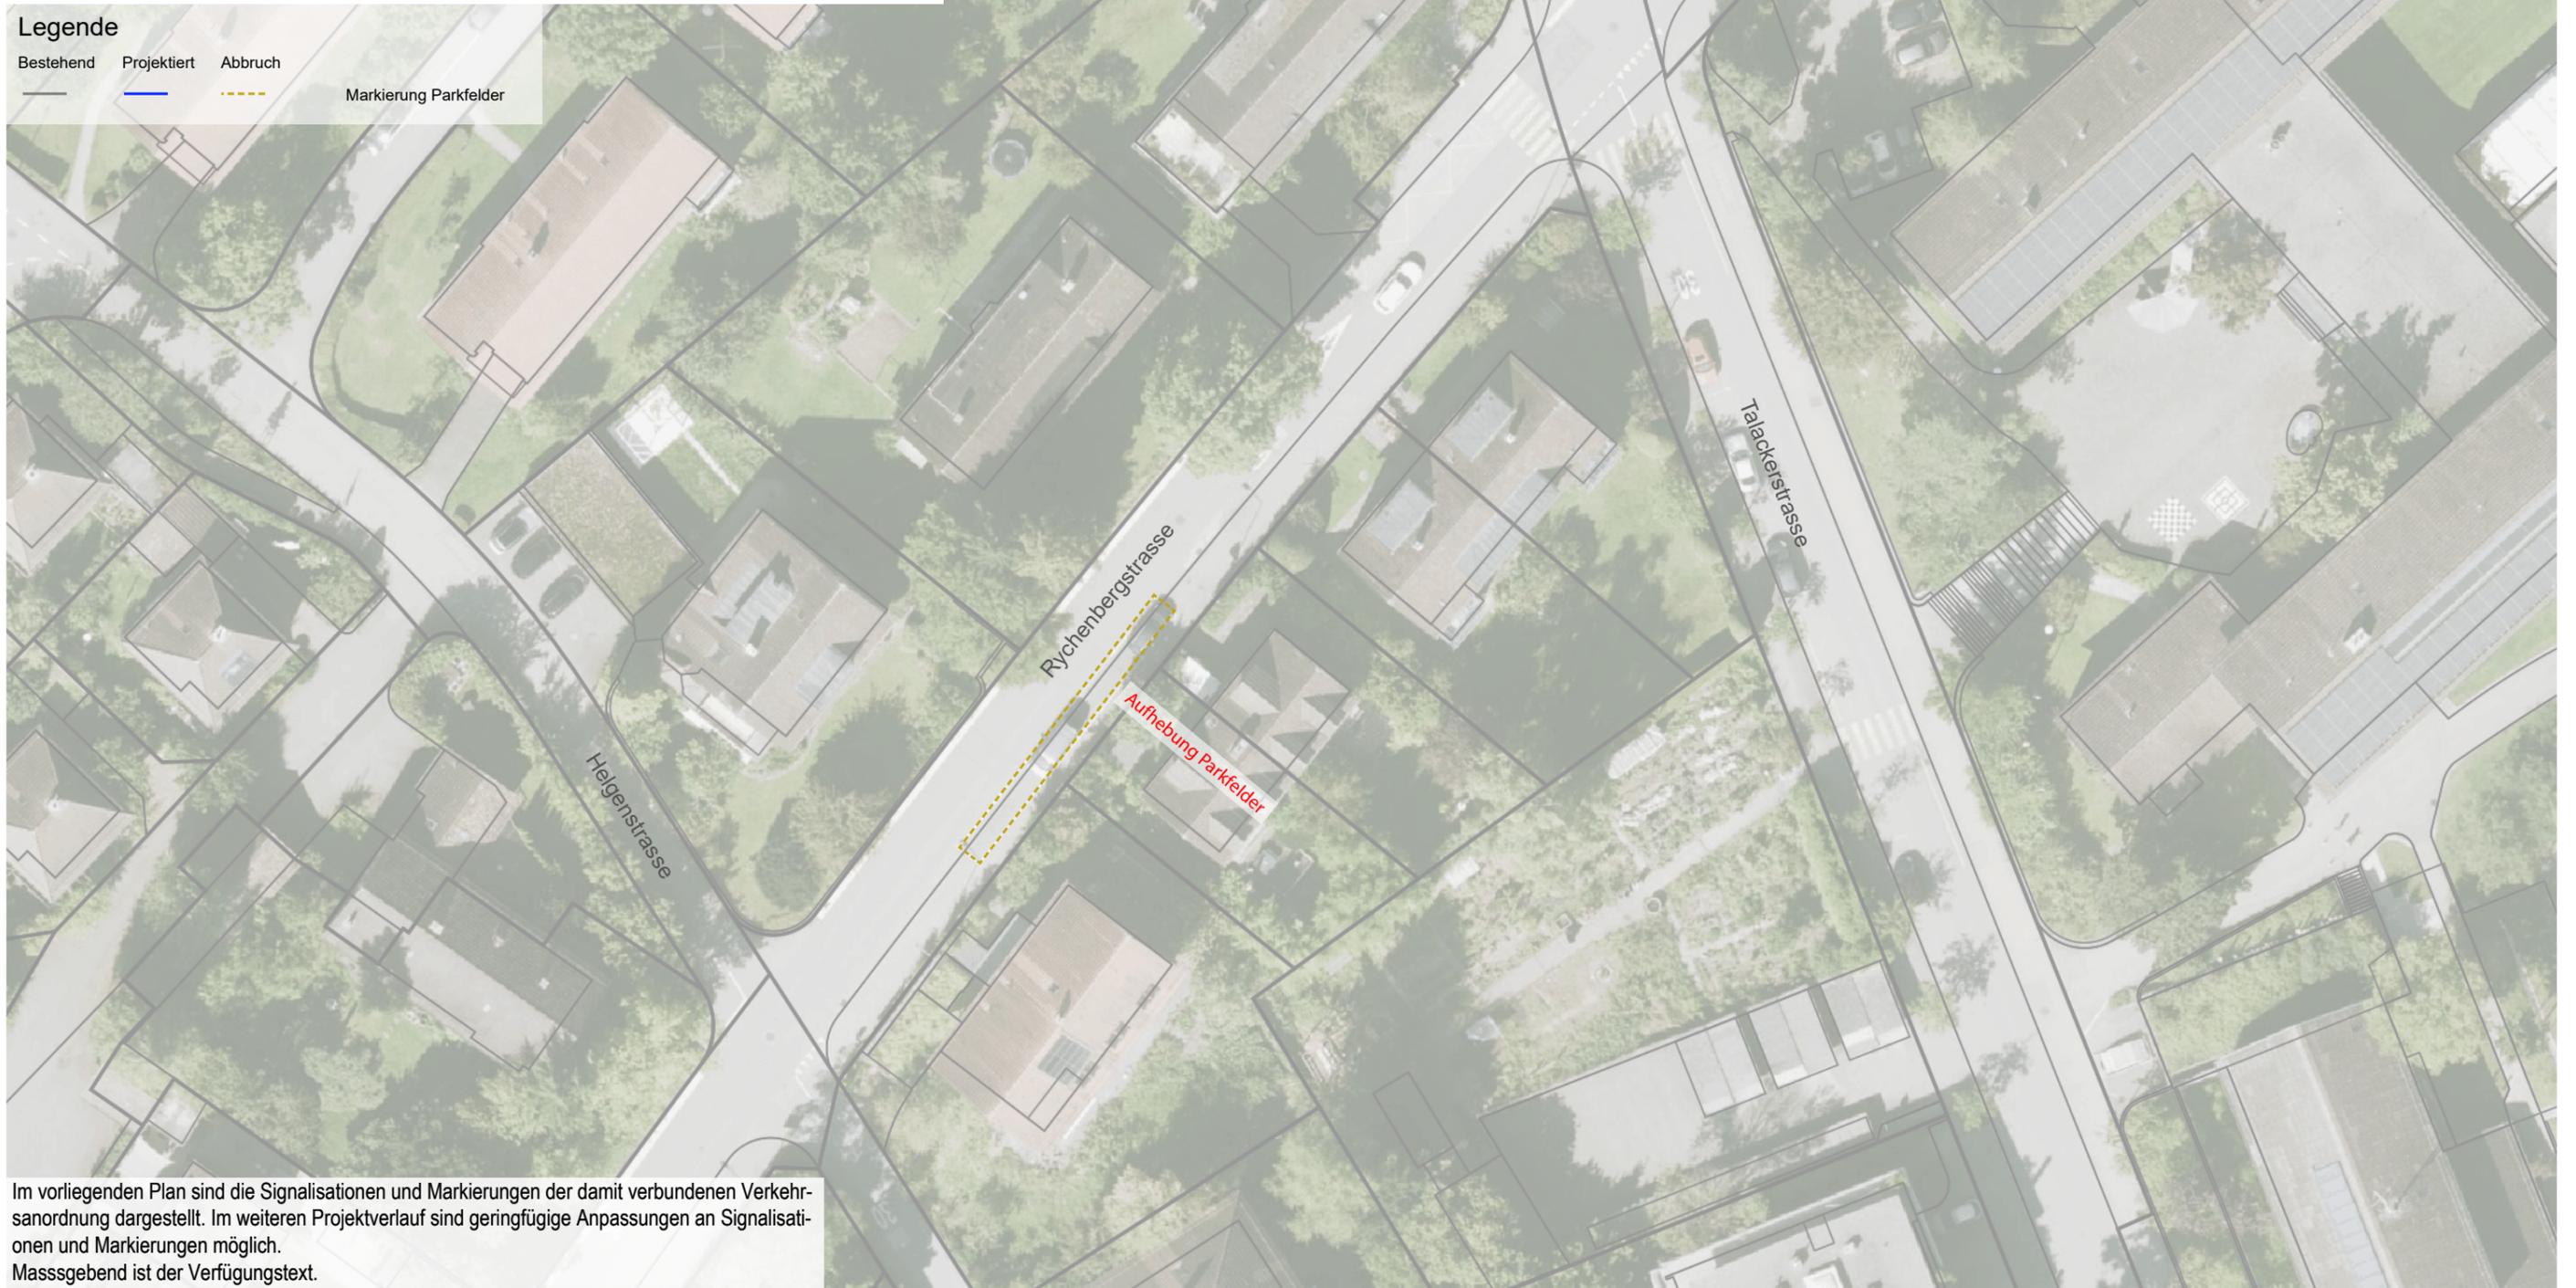

Im vorliegenden Plan sind die Signalisationen und Markierungen der damit verbundenen Verkehrsplanung dargestellt. Im weiteren Projektverlauf sind geringfügige Anpassungen an Signalisationen und Markierungen möglich. Massgebend ist der Verfügungstext.

Zentrum: [2698826.46,1262667.73]
Masstab 1:500

0 5 10 15m

30.04.2025 11:55:45

Rychenbergstrasse, Halden- bis Stadlerstrasse

Plan zur Verkehrsplanung

1:500

Legende

- Bestehend 
- Projektiert 
- Abbruch 
- Markierung Parkfelder 



Im vorliegenden Plan sind die Signalisationen und Markierungen der damit verbundenen Verkehrsplanung dargestellt. Im weiteren Projektverlauf sind geringfügige Anpassungen an Signalisationen und Markierungen möglich. Massgebend ist der Verfügungstext.

Zentrum: [2698942.31,1262765.6]
Masstab 1:500

Rychenbergstrasse, Halden- bis Stadlerstrasse

Plan zur Verkehrsplanung

1:500

Legende

- Bestehend
- Projektiert
- Abbruch
- Markierung Parkfelder



Im vorliegenden Plan sind die Signalisationen und Markierungen der damit verbundenen Verkehrsplanung dargestellt. Im weiteren Projektverlauf sind geringfügige Anpassungen an Signalisationen und Markierungen möglich. Massgebend ist der Verfügungstext.

Zentrum: [2699124,1262968.12]
Masstab 1:500



