

Einführung Veloroute Oberwinterthur

Bereich Ost; Bhf Grüze - Bhf Oberwinterthur


Verkehrliche Massnahmen

Situation 1:500 / 1:250

Plan zur Verkehrsanordnung

Gez.	SCH	Datum	08.10.2024	Plan Nr.	0004
Gepr.	PIC	Plan Gr.	30 / 189	Projekt Nr.	
Änderungen					
A					
B					
C					
D					
E					

Im vorliegenden Plan sind die Signalisationen und Markierungen der damit verbundenen Verkehrsanordnung dargestellt. Im weiteren Projektverlauf sind geringfügige Anpassungen an Signalisationen und Markierungen möglich. Massgebend ist der Verfügungstext.

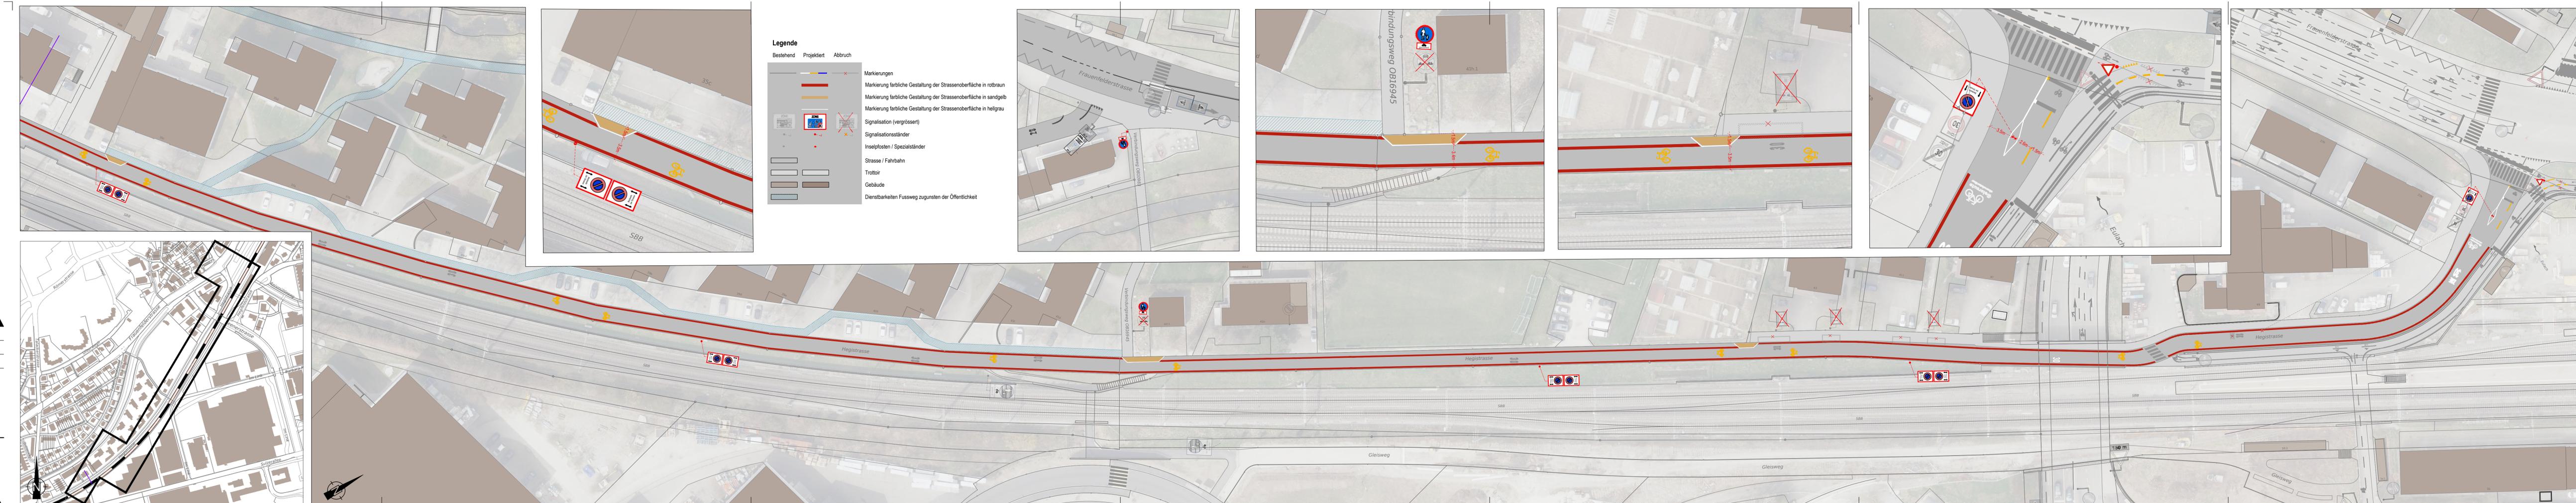

Legende

Bestehend	Projektiert	Abbruch	
			Markierungen
			Markierung farbliche Gestaltung der Strassenoberfläche in rotbraun
			Markierung farbliche Gestaltung der Strassenoberfläche in sandgelb
			Markierung farbliche Gestaltung der Strassenoberfläche in helgrau
			Signalisation (vergrössert)
			Signalisationsständer
			Insepfosten / Spezialständer
			Strasse / Fahrbahn
			Trottoir
			Gebäude
			Dienstbarkeiten Fussweg zugunsten der Öffentlichkeit