

Legende Bestand:

- Bestand / Grundlage
- ▨ Anbauten
- ▤ Gebäude
- ▧ Unterkellerung
- Markierung
- Baulinie
- Baum




Legende Projekt:

- Projekt
- ▨ Fahrbahn
- ▨ Trottoir / Gehweg
- ▨ Beton
- ▨ Grünfläche
- Baum

Fläche hell Projektperimeter
Fläche dunkel

Drittprojekt nach Fertigstellung in Eigentum Stadt

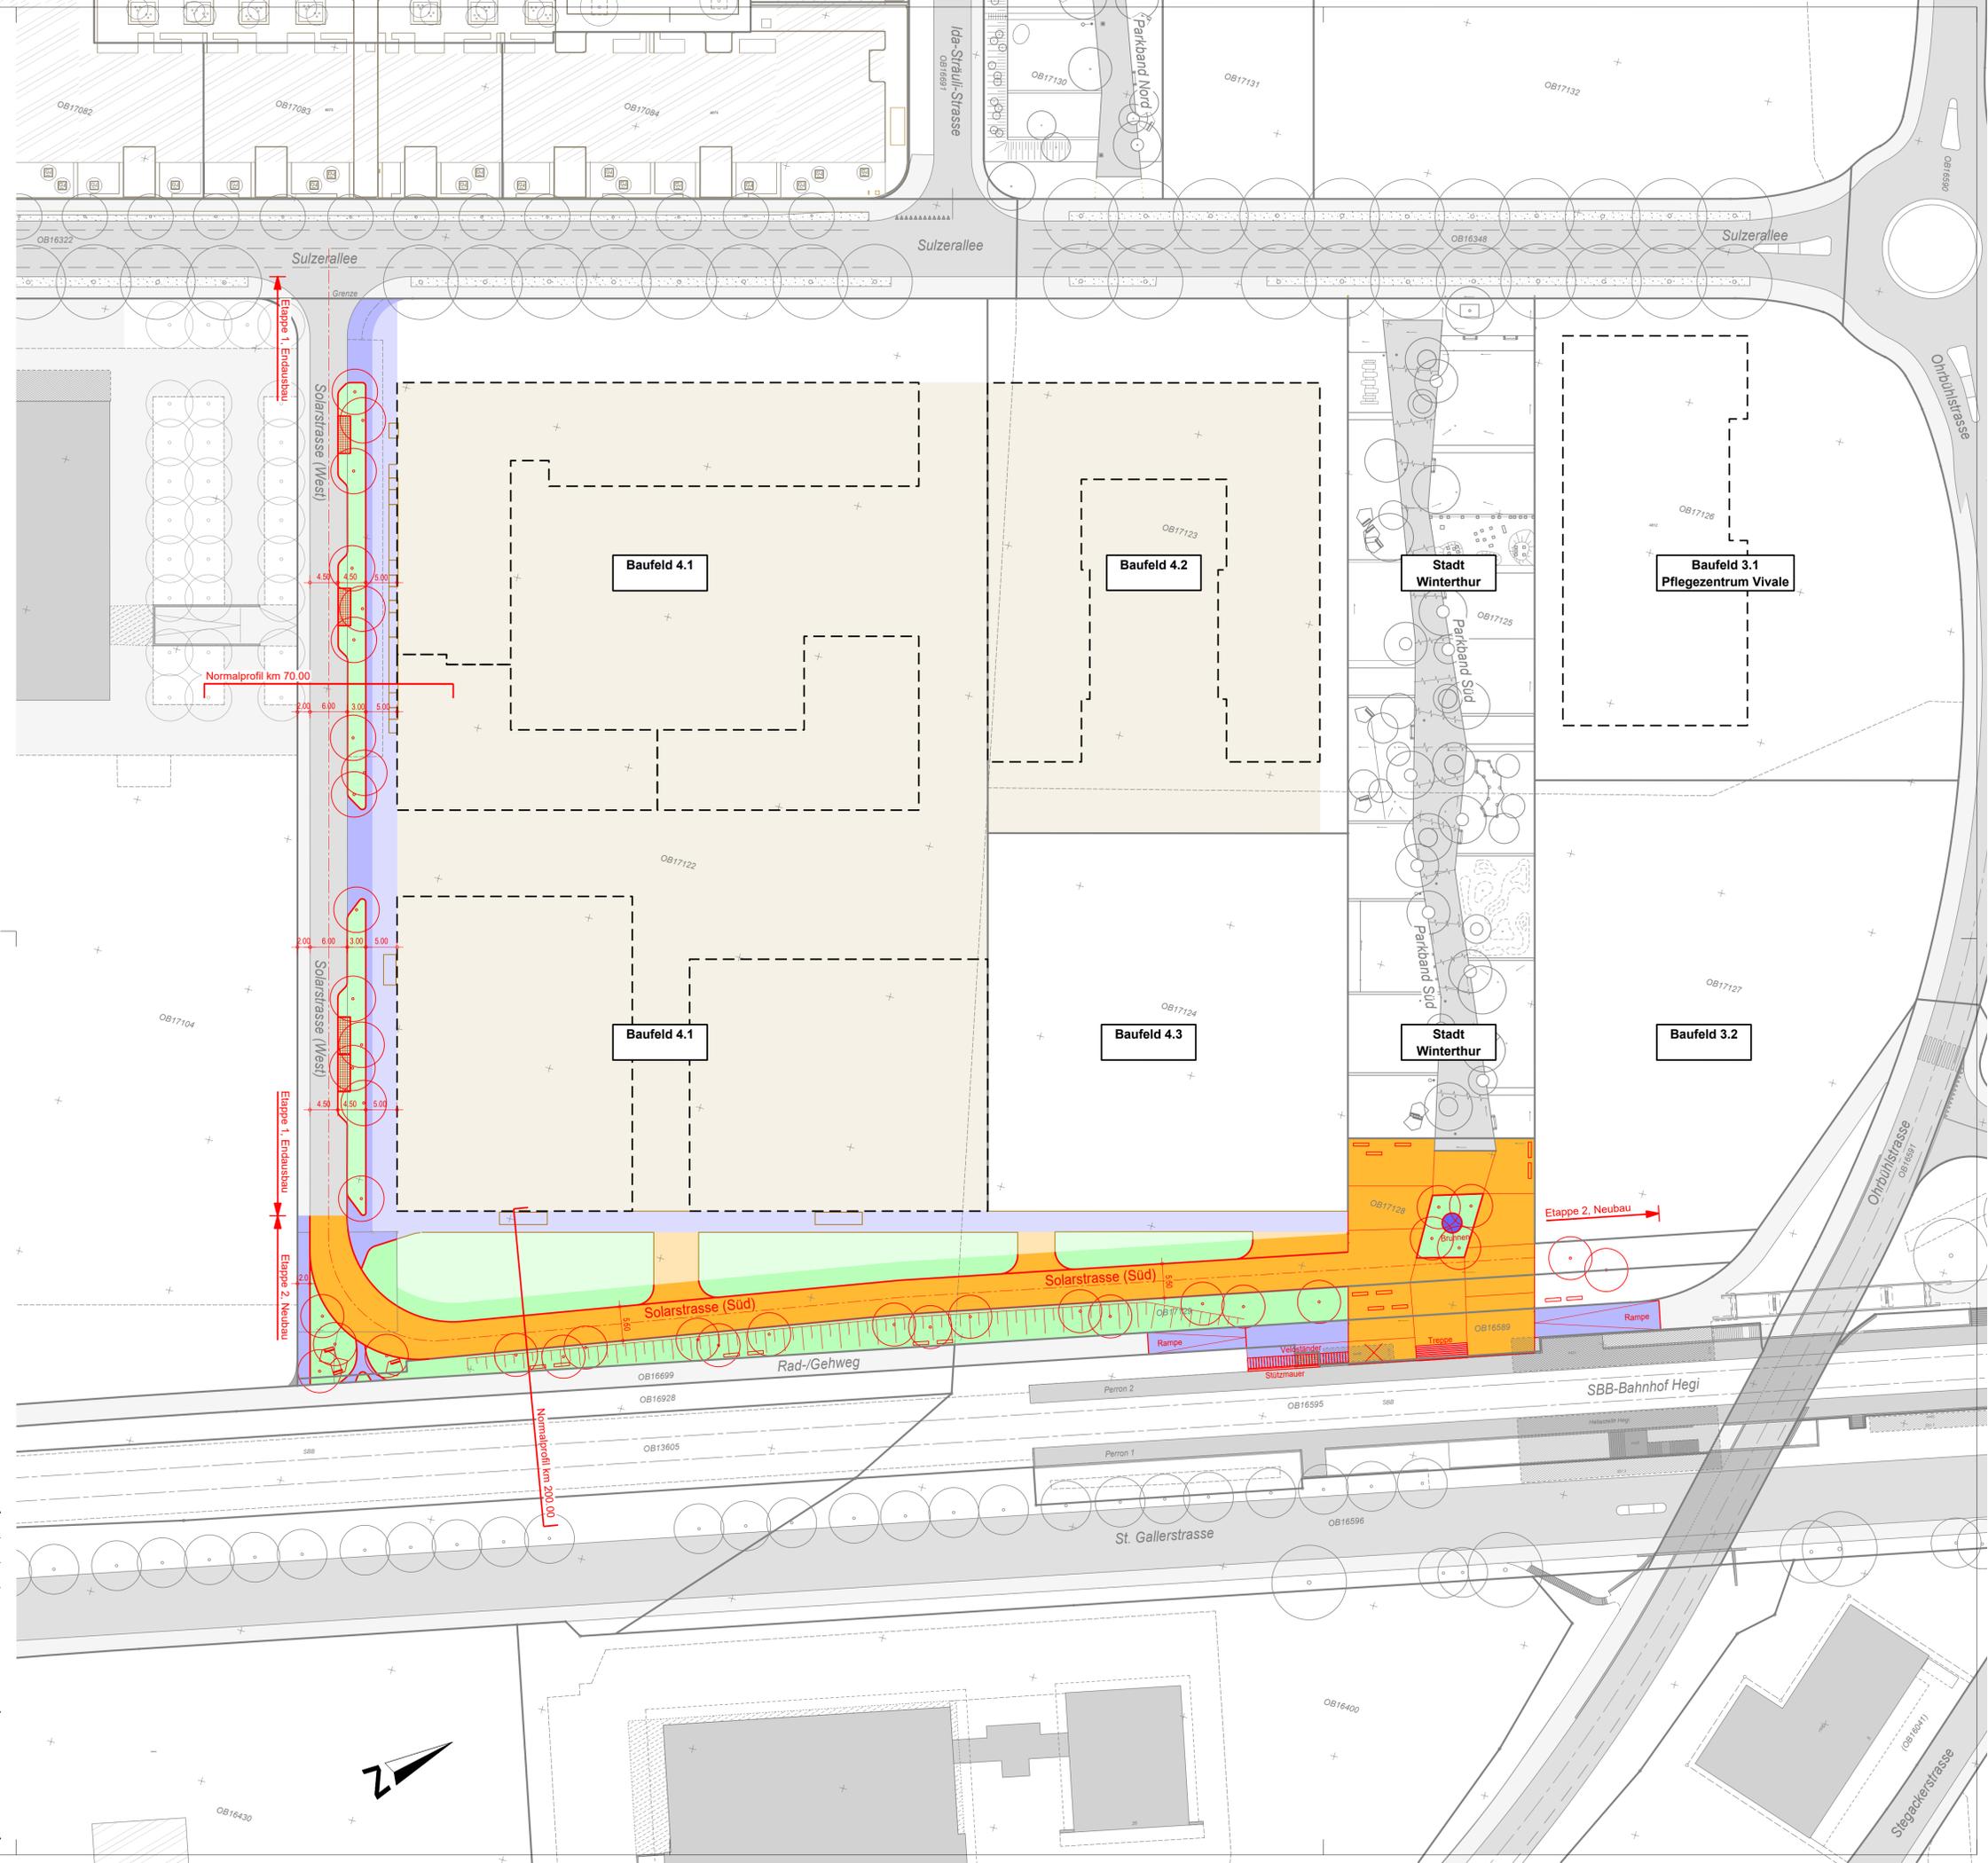

Departement Bau
Amt für Städtebau

Stadt Winterthur

Solarstrasse
Sulzer-Allee bis SBB-Bahnhof Hegi
Strassenneubau

Situation 1:500

1

Vorprojekt
Mitwirkungsverfahren §13 Strassengesetz (StrG)

Gez.	etc	Datum	09.09.2019	Plan Nr.	2123-100
Gepr.	mic/heu	Plan Gr.	60 x 84	BIS-Nr.	9000.01.903

Änderungen	
A	
B	
C	
D	
E	

FPREISIGAG
BAUINGENIEURE UND PLANER SIA USIC
OBERE KIRCHGASSE 2, CH-8400 WINTERTHUR, T 052 260 07 80, F 052 260 07 89
PREISIG.WINTERTHUR@PREISIGAG.CH, WWW.PREISIGAG.CH

ZÜRICH
AARAU
WINTERTHUR
CHUR
ST. GALLEN