


### Normalprofil 1, Auwiesenstrasse / Zürcherstrasse, 1:100


**Gehweg Neubau**  
- Deckschicht AC N 30mm  
- Tragschicht AC T N 70mm  
- Fundationsschicht Kiesgemisch 0/45 400mm

**Fahrbahn Neubau**  
- Deckschicht AC MR 8, PmB 45/80-65 (CH-E) 30mm  
- Binderschicht AC B 22 H, PmB 45/80-65 (CH-E) 70mm  
- Tragschicht AC T 22 H, PmB 45/80-65 (CH-E) 70mm  
- Fundationsschicht Kiesgemisch 0/45 500mm

**Fahrbahn Belagsersatz**  
- Deckschicht AC MR 8, PmB 45/80-65 (CH-E) 30mm  
- Binderschicht AC B 22 H, PmB 45/80-65 (CH-E) 70mm

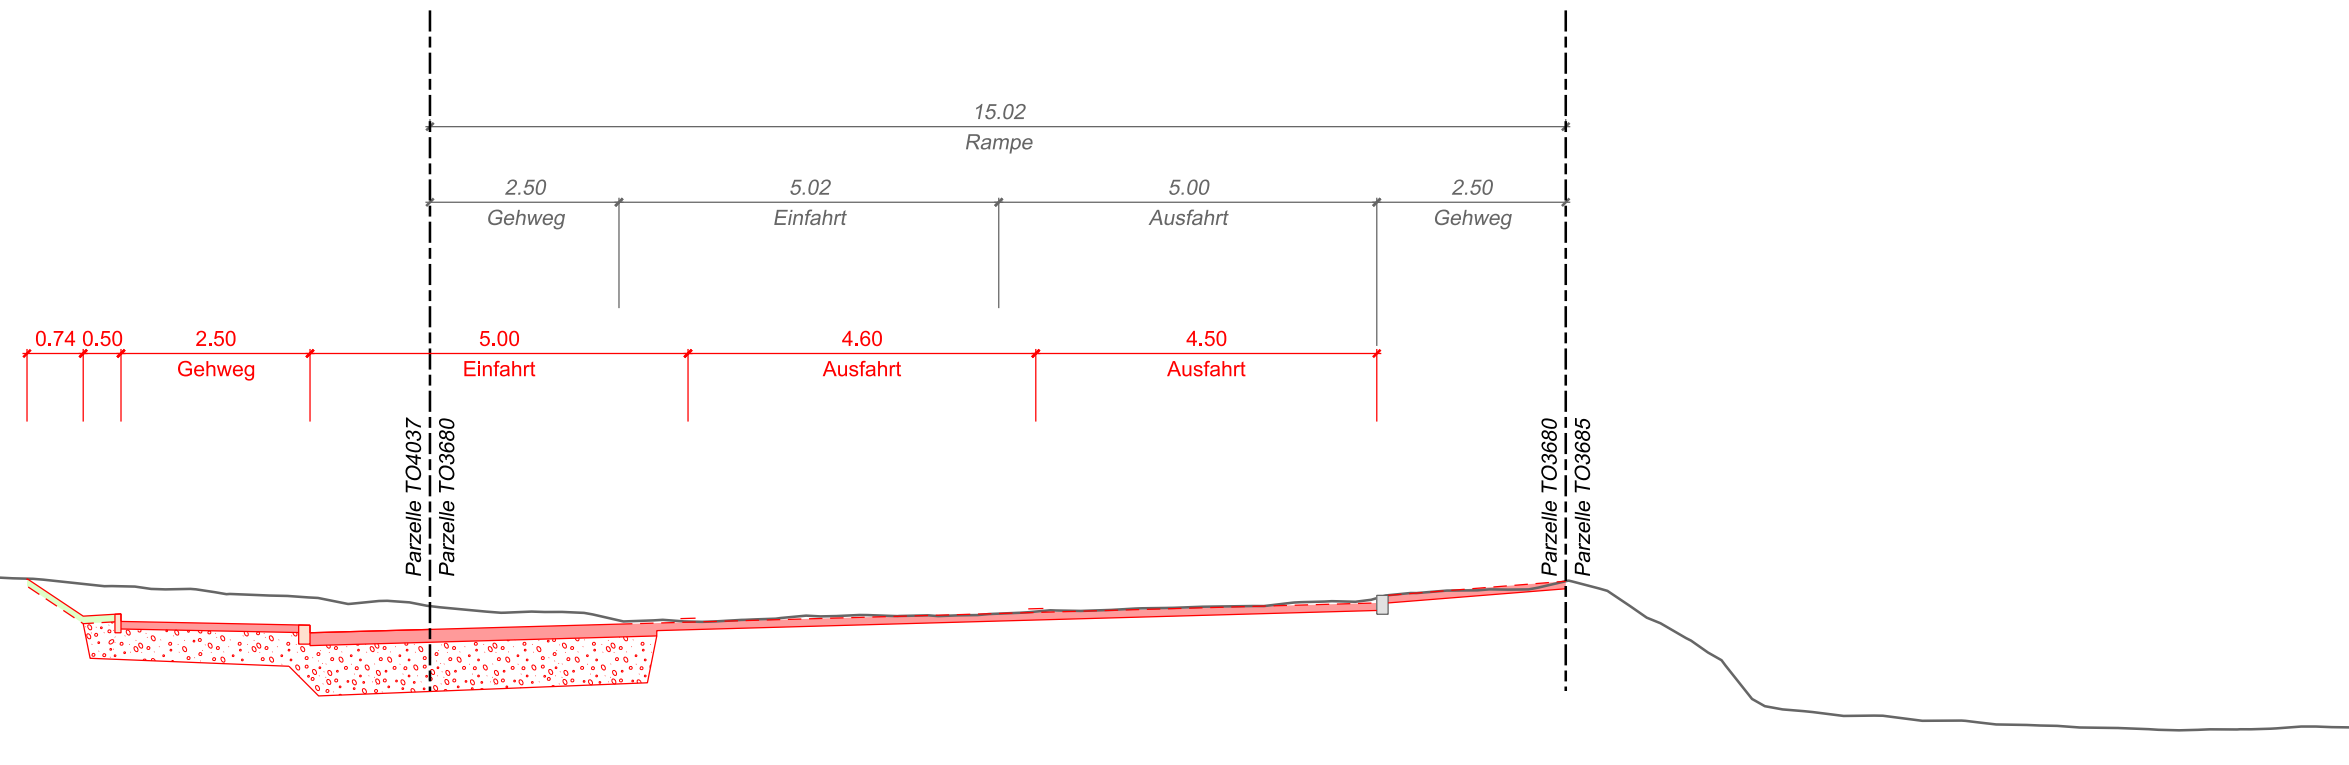

### Normalprofil 2, Zürcherstrasse, 1:100

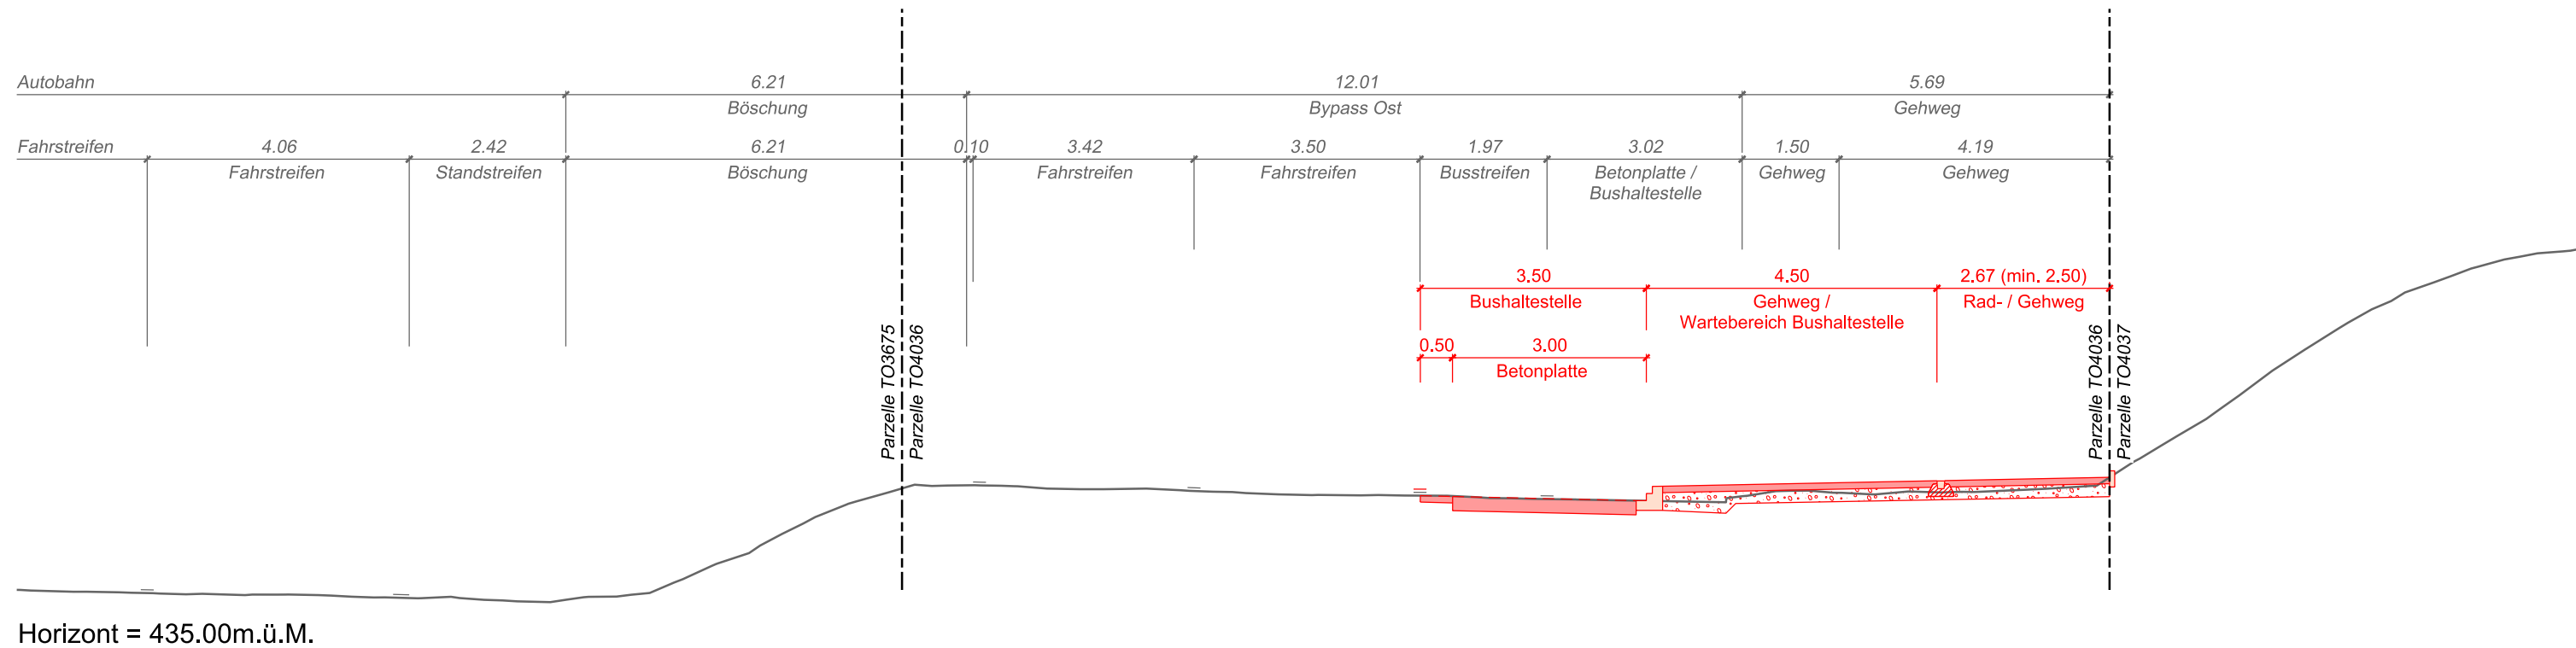

## Auwiesenstrasse / In der Au (K609) Knotenumbau / neue LSA / Busspur

Strassenbau

Normalprofile 1:100

2

Vorprojekt  
Mitwirkungsverfahren §13 Strassengesetz (StrG)

Gez.	suj	Datum	30.10.2020	Plan Nr.	2272-102
Gepr.	etm	Plan Gr.	30 x 63	Objekt Nr.	11776

Änderungen		
A	-	-
B		
C		
D		
E		

**FPREISIGAG**

BAUINGENIEURE UND PLANER SIA USIC  
HAGENHOLZSTRASSE 83B, CH-8050 ZÜRICH, T 044 308 85 85  
ZUERICH@PREISIGAG.CH, WWW.PREISIGAG.CH

ZÜRICH, AARAU, BUCHS SG, CHUR, ST. GALLEN, WINTERTHUR