

# Rosentalbach

Rütlistrasse bis Waldrand

Hochwassersicherer Ausbau und Ersatzeindolung,  
Projekt-Nr. 50191, 50033

Längenprofil 1:250 / 50  
Abschnitt Veltheimer Dorfbach

**Auflageprojekt**

6

Gez. mar	Datum 12.02.2021	Plan Nr. 10073 - 4456
----------	------------------	-----------------------


Gepr. cko / oe	Plan Gr. 30 / 63	Objekt Nr. 50191, 50033
----------------	------------------	-------------------------

Änderungen

A		
B		
C		
D		
E		

**HUNZIKER BETATECH**

Hunziker Betatech AG  
Pflanzschulstrasse 17  
8400 Winterthur  
Tel. 052 234 50 50  
Fax 052 234 50 99  
www.hunziker-betatech.ch

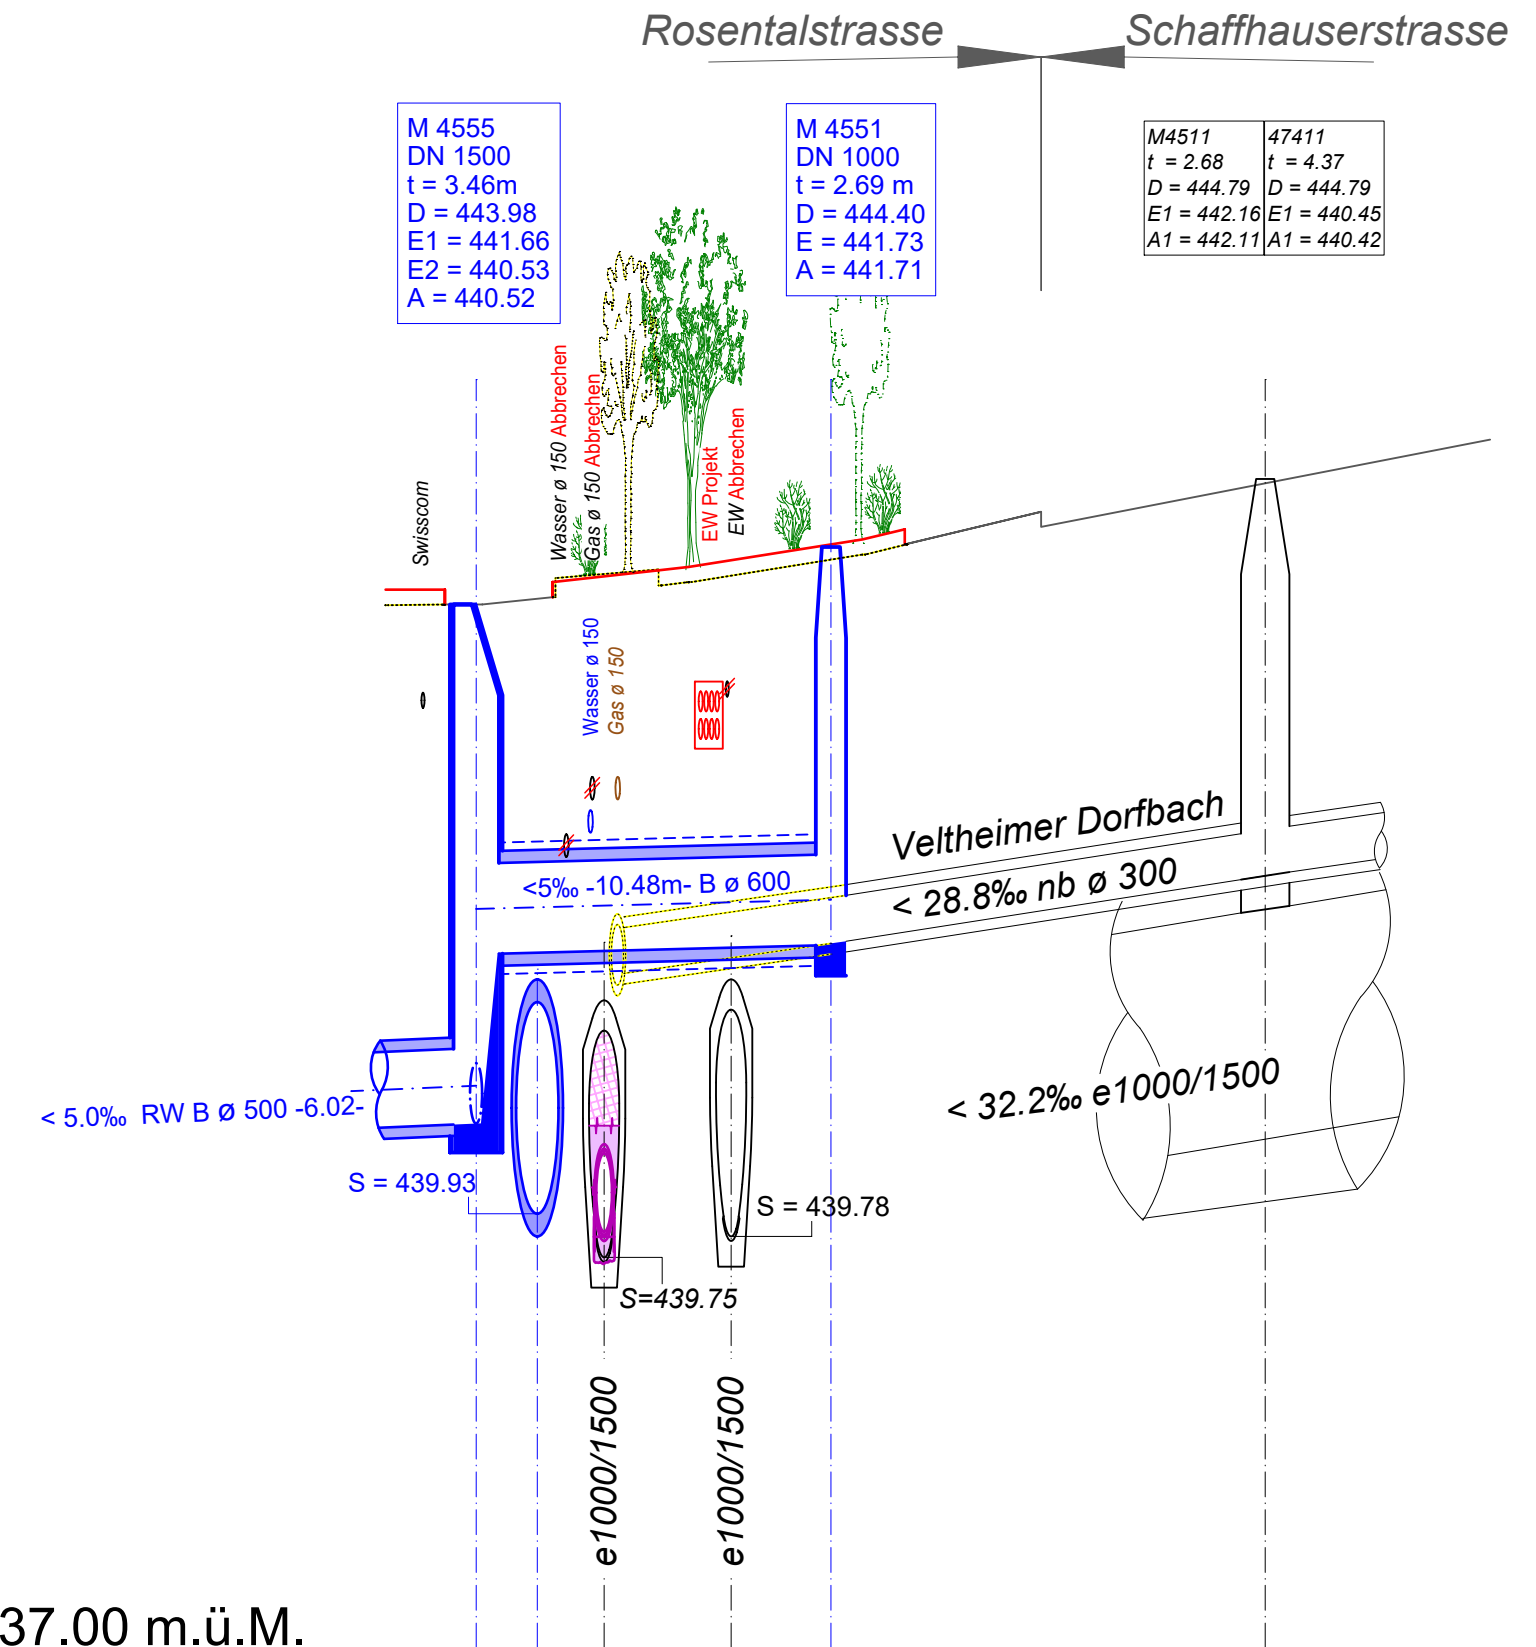

Horizont 437.00 m.ü.M.

Stationierung RW	0.00	11.73	26.09
Deckelkoten	443.98	444.35	444.79
Auslauf- Einlaufhöhen RW	441.49	442.11	442.16
Auslauf- Einlaufhöhen RW	440.51 / 441.65	441.71 / 441.73	441.73

M 4555  
DN 1500  
t = 3.46m  
D = 443.98  
E1 = 441.66  
E2 = 440.53  
A = 440.52

M 4551  
DN 1000  
t = 2.69 m  
D = 444.40  
E = 441.73  
A = 441.71

M4511	47411
t = 2.68	t = 4.37
D = 444.79	D = 444.79
E1 = 442.16	E1 = 440.45
A1 = 442.11	A1 = 440.42