



Situation 1:50

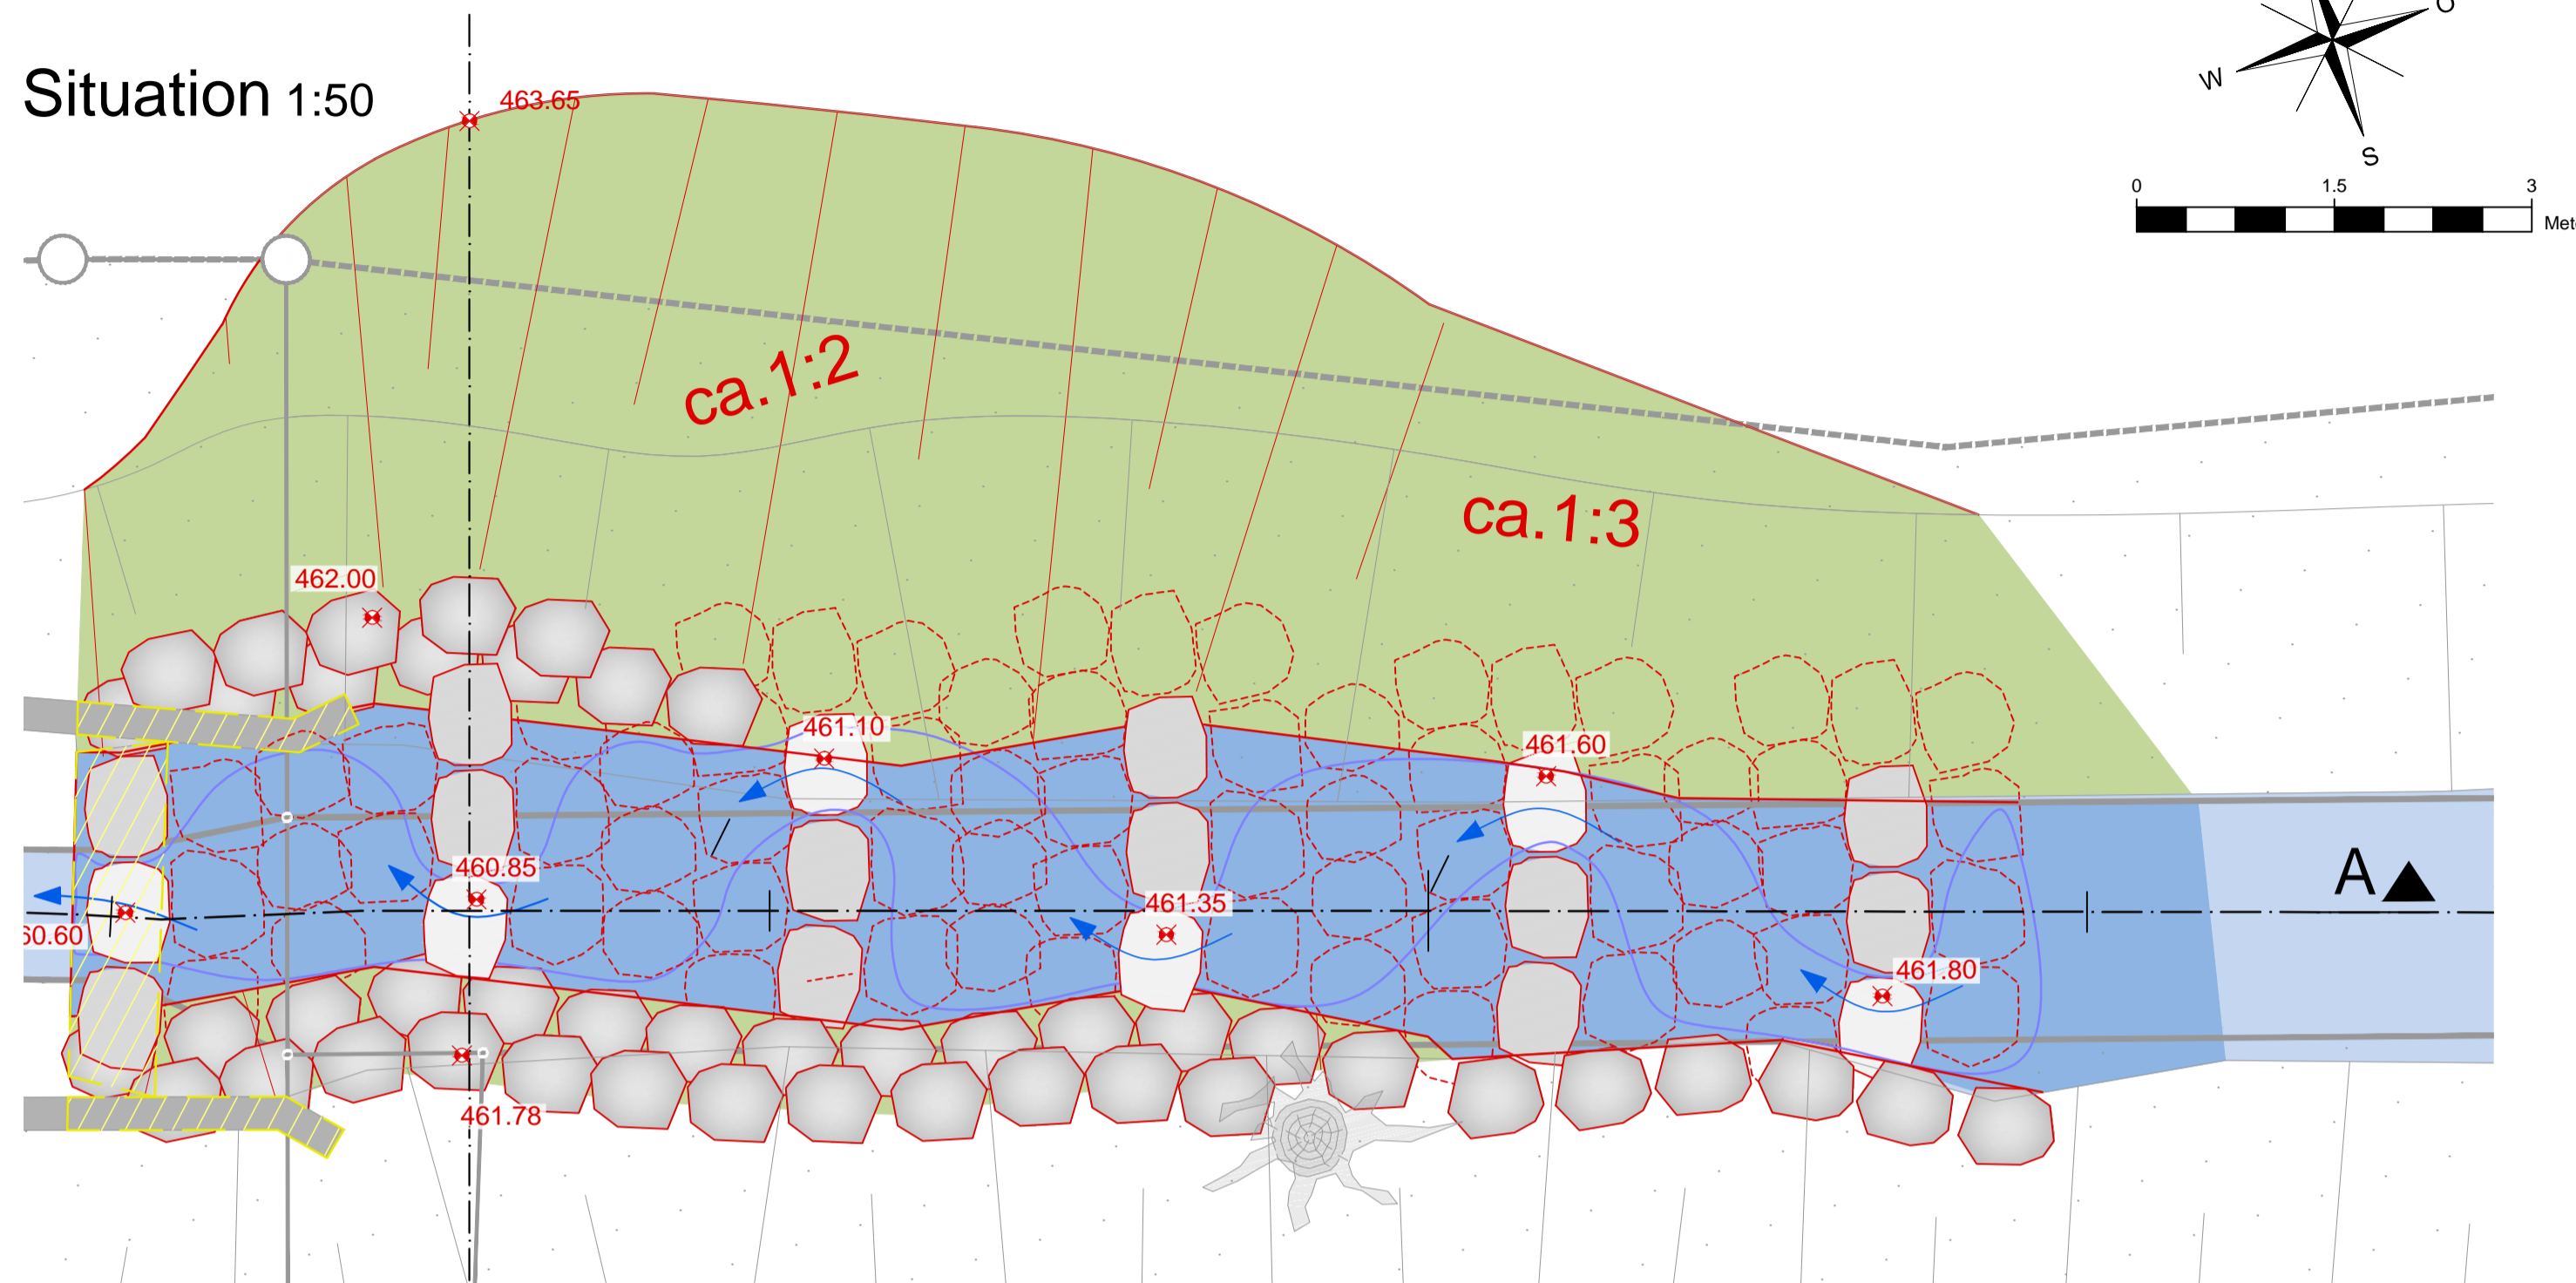

Schnitt A-A 1:50

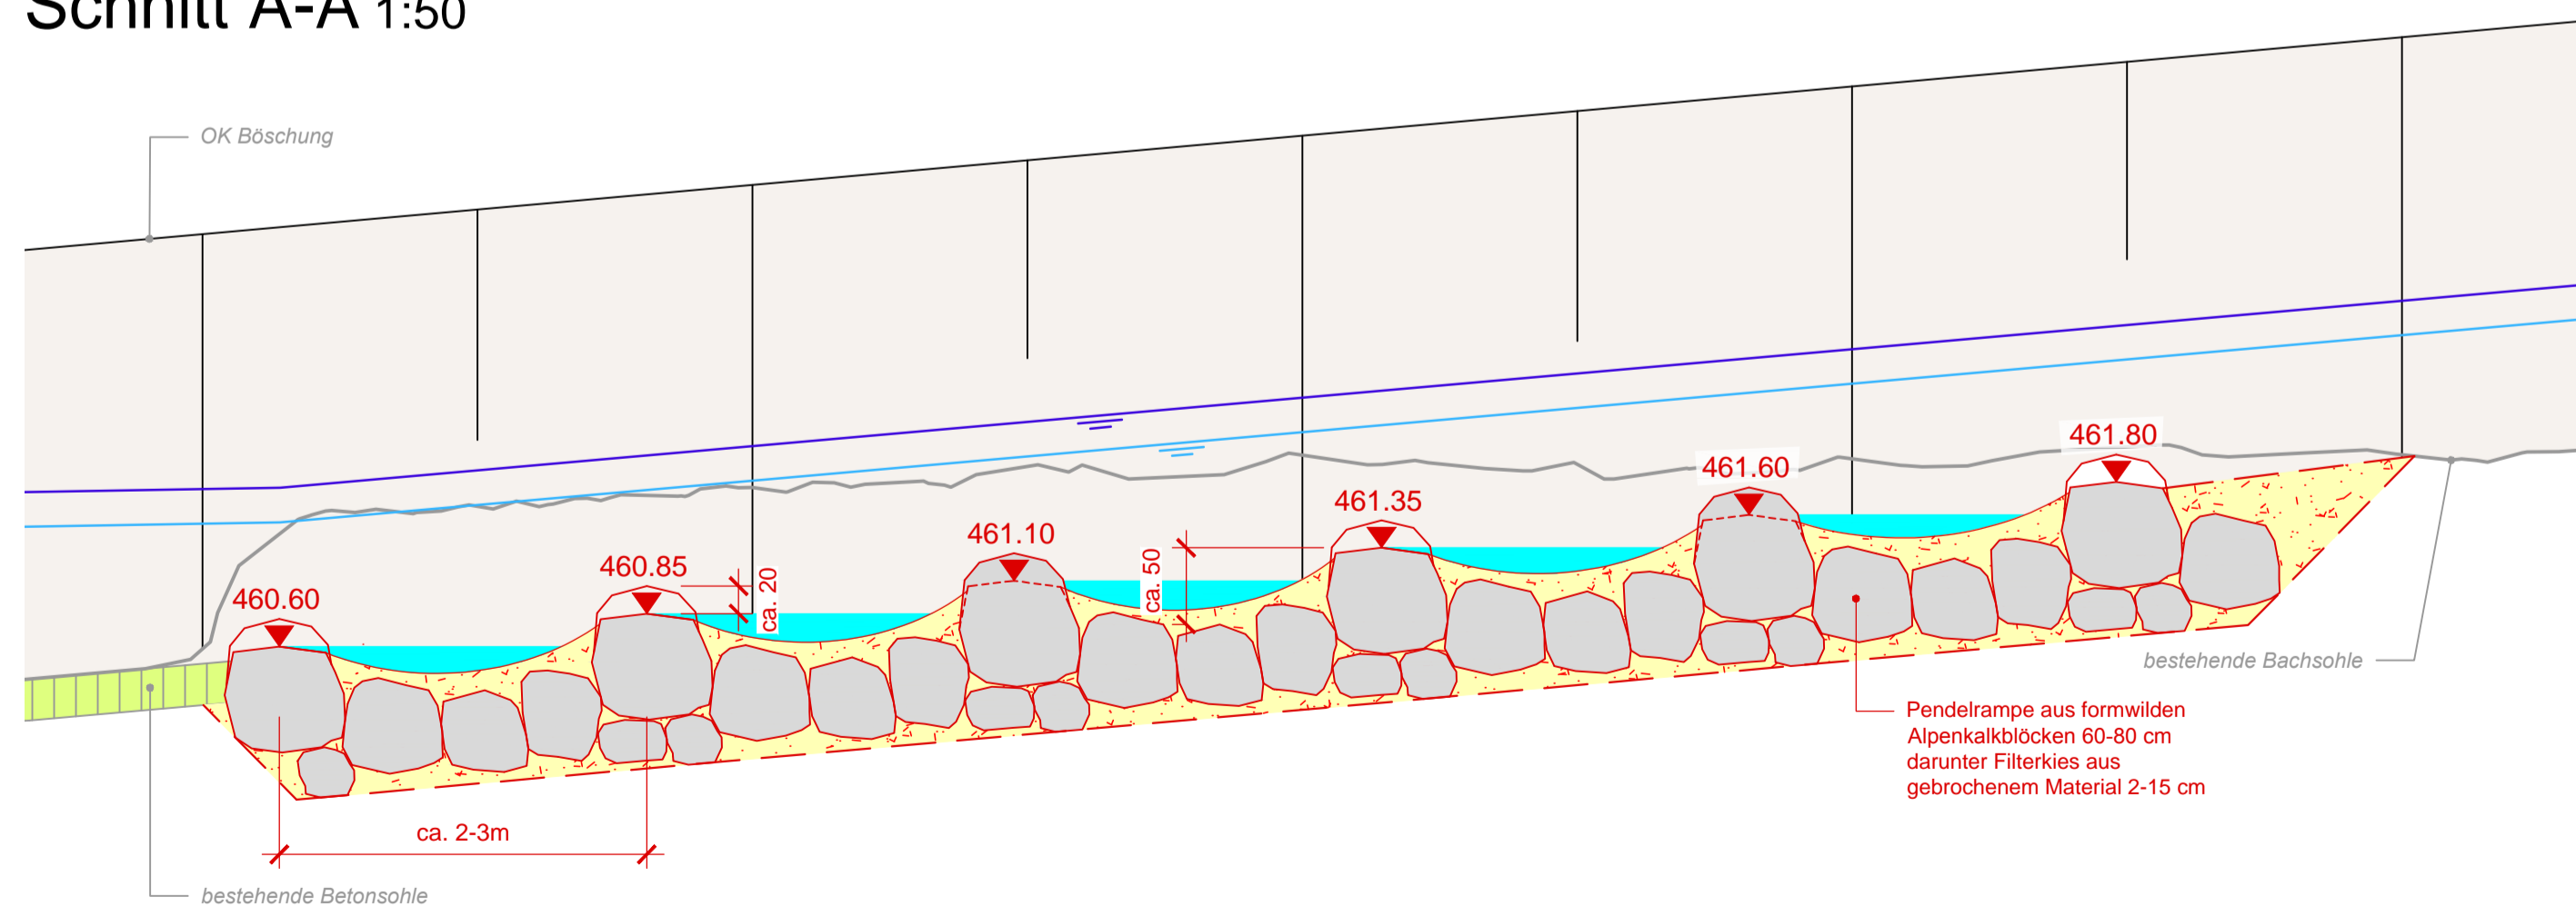

© COPYRIGHT
Das Urheberrecht an dieser Zeichnung und allen Beilagen, die dem Empfänger persönlich anvertraut sind, verbleiben jederzeit der HOLINGER AG. Ohne unsere schriftliche Genehmigung darf diese nicht kopiert oder vervielfältigt, auch niemals dritten Personen mitgeteilt oder zugänglich gemacht werden.

Legende:

Bestand	Projektierung	Wasserspiegellagen:
Amtliche Vermessung (Vermessungsamt Stadt Winterthur, DatenNr. 4638, Datum: 16.11.2016)	Projekt	16.0 m ³ /s = HQ ₁₀₀
Bestehender Wurzelstock	Abbruch, Rückbau	10.0 m ³ /s = HQ ₁₀₀ mit HRR
	Aushub	0.3 m ³ /s = ca. Q _m
	Böschung	
	Blöcke	
	Gewässer	
	Niederwasserrinne	

Departement Bau
Tiefbauamt

Stadt Winterthur

Mattenbach
Büelhofweg bis Sägeweg
Sanierung und Revitalisierung

Detailplan Pendelrampe 1:50

Bauprojekt

5

Gez.	MAN	Datum	15.02.2018	Plan Nr.	W2061-004.32.400
Gepr.	BRM	Plan Gr.	450 x 630	Objekt Nr.	11501

Änderungen		
A	25.06.2018	Anpassungen ga
B	30.08.2018	Anpassungen Vernehmlassung
C		
D		
E		

HOLINGER AG
Im Hölzli 26, CH-8405 Winterthur
Telefon +41 (0)52 267 09 00, Fax +41 (0)52 267 09 01
winterthur@holinger.com, www.holinger.com

HOLINGER

Zertifiziert ISO 9001