

Oberes Neuwiesenquartier

Neubau Trottoirüberfahrten


Trottoirüberfahrten Konrad- und Salstrasse

Situation 1:250

Auflageprojekt
Planaufgabe gemäss §16 Strassengesetz (StrG)

2

Gez. mv	Datum 26.07.2022	Plan Nr. 1904.61-02
Gepr. jv	Plan Gr. 30 / 84	Projekt Nr.
Änderungen		
A		
B		
C		
D		
E		

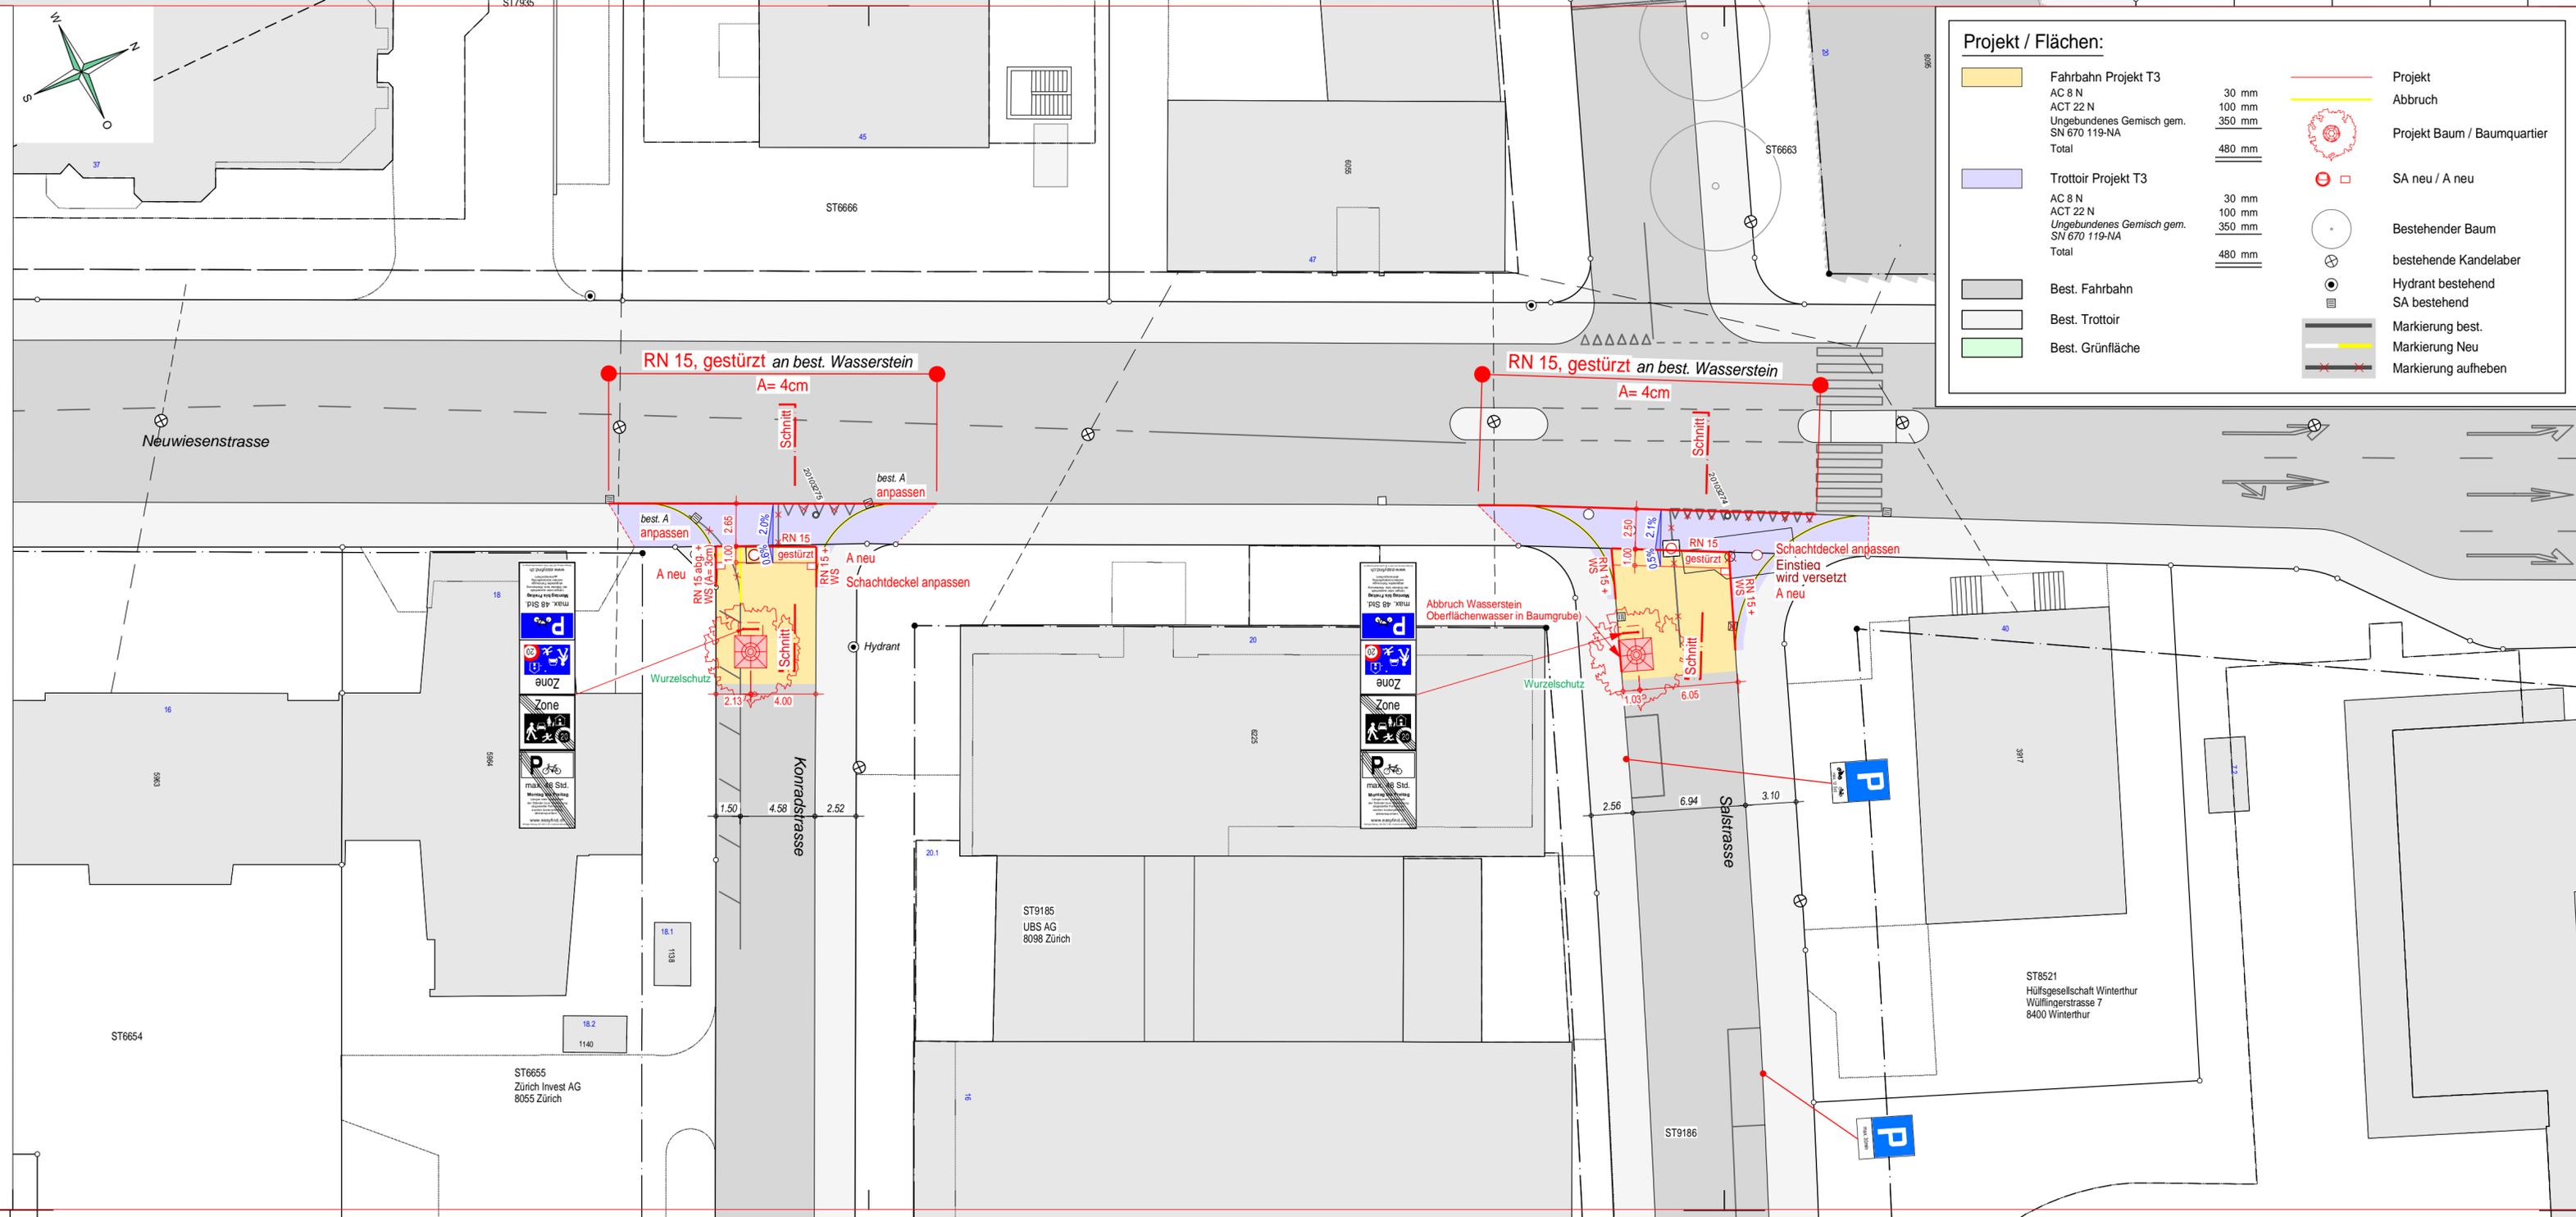

Projekt / Flächen:

	Fahrbahn Projekt T3	
	AC 8 N	30 mm
	ACT 22 N	100 mm
	Ungebundenes Gemisch gem. SN 670 119-NA	350 mm
	Total	480 mm
	Trottoir Projekt T3	
	AC 8 N	30 mm
	ACT 22 N	100 mm
	Ungebundenes Gemisch gem. SN 670 119-NA	350 mm
	Total	480 mm
	Best. Fahrbahn	
	Best. Trottoir	
	Best. Grünfläche	

	Projekt
	Abbruch
	Projekt Baum / Baumquartier
	SA neu / A neu
	Bestehender Baum
x	bestehende Kandelaber
o	Hydrant bestehend
 	SA bestehend
	Markierung best.
	Markierung Neu
	Markierung aufheben