

# Oberseen - Stadtzentrum

Veloschnellroute Nr. 3

Umsetzung


Normalprofile 1:50

Vorprojekt  
Mitwirkungsverfahren § 13 StrG


5

Gez.	Cs	Datum	20.04.2022	Plan Nr.	2298-005
Gepr.	Heu	Plan Gr.	45 / 125	Objekt Nr.	11659
Änderungen					
A					
B					
C					
D					
E					

## Normalprofil A Abschnitt Reitweg

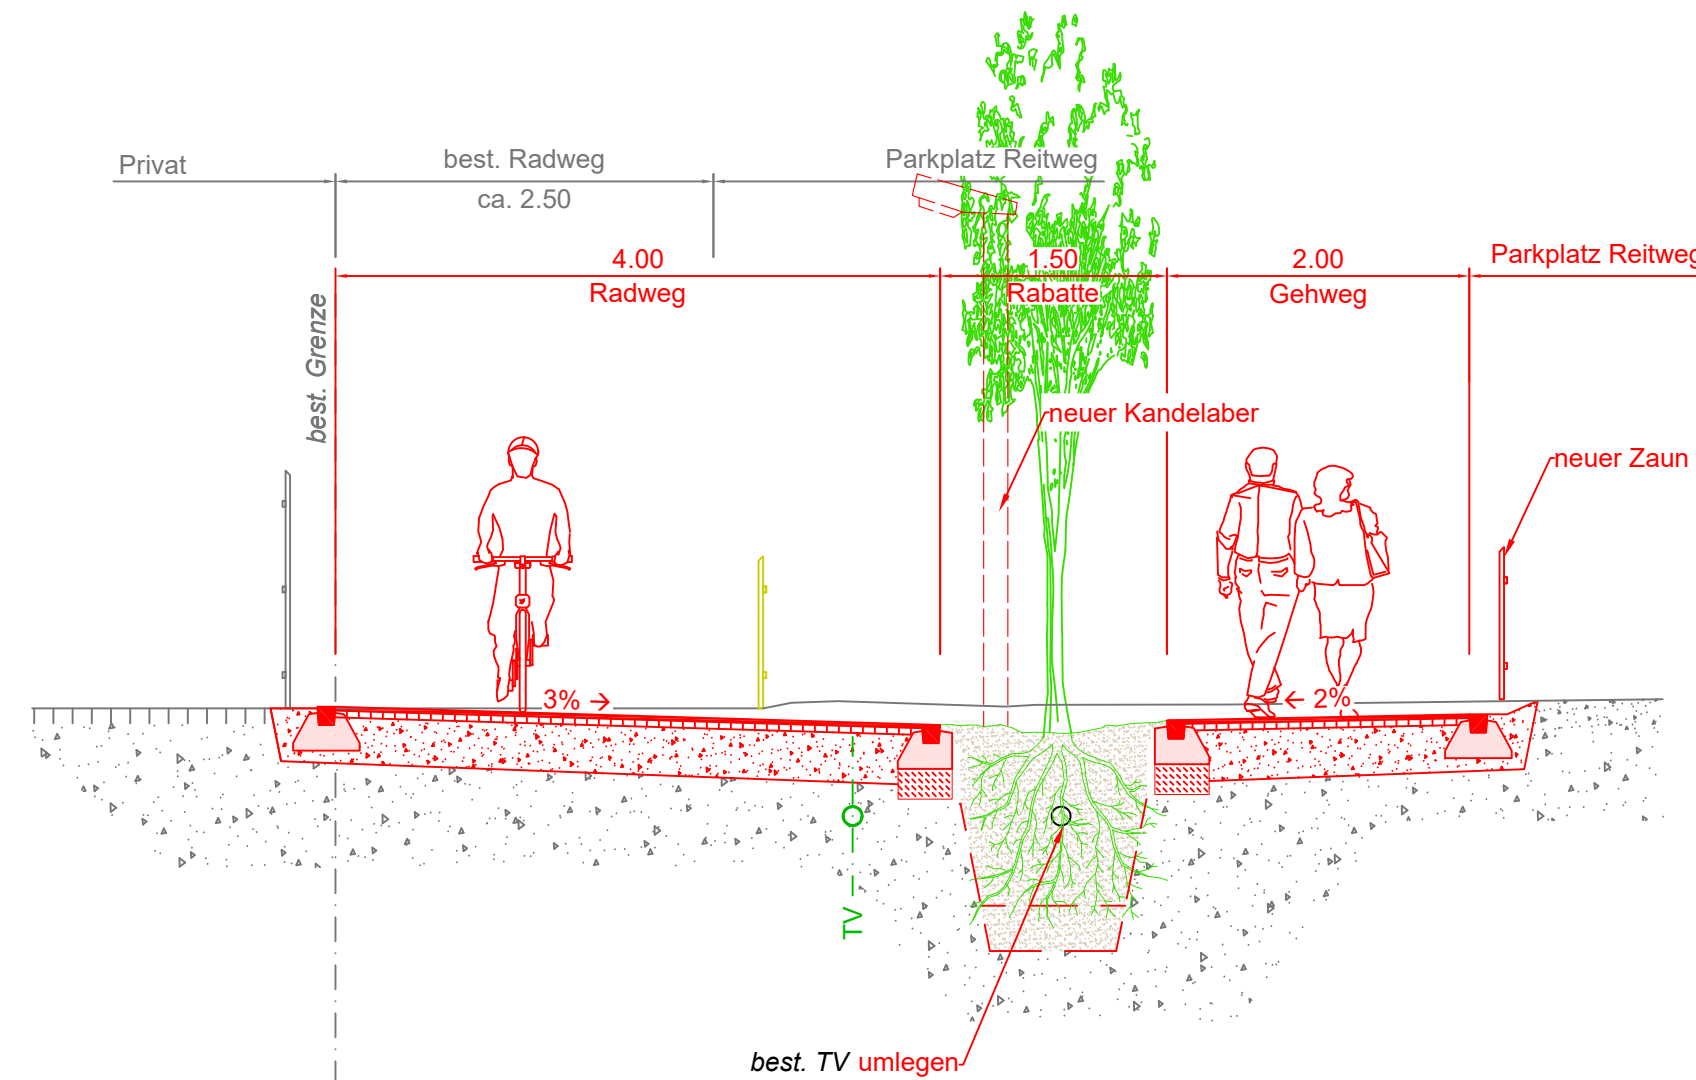

## Normalprofil B Abschnitt Mitte Mattenbachweg

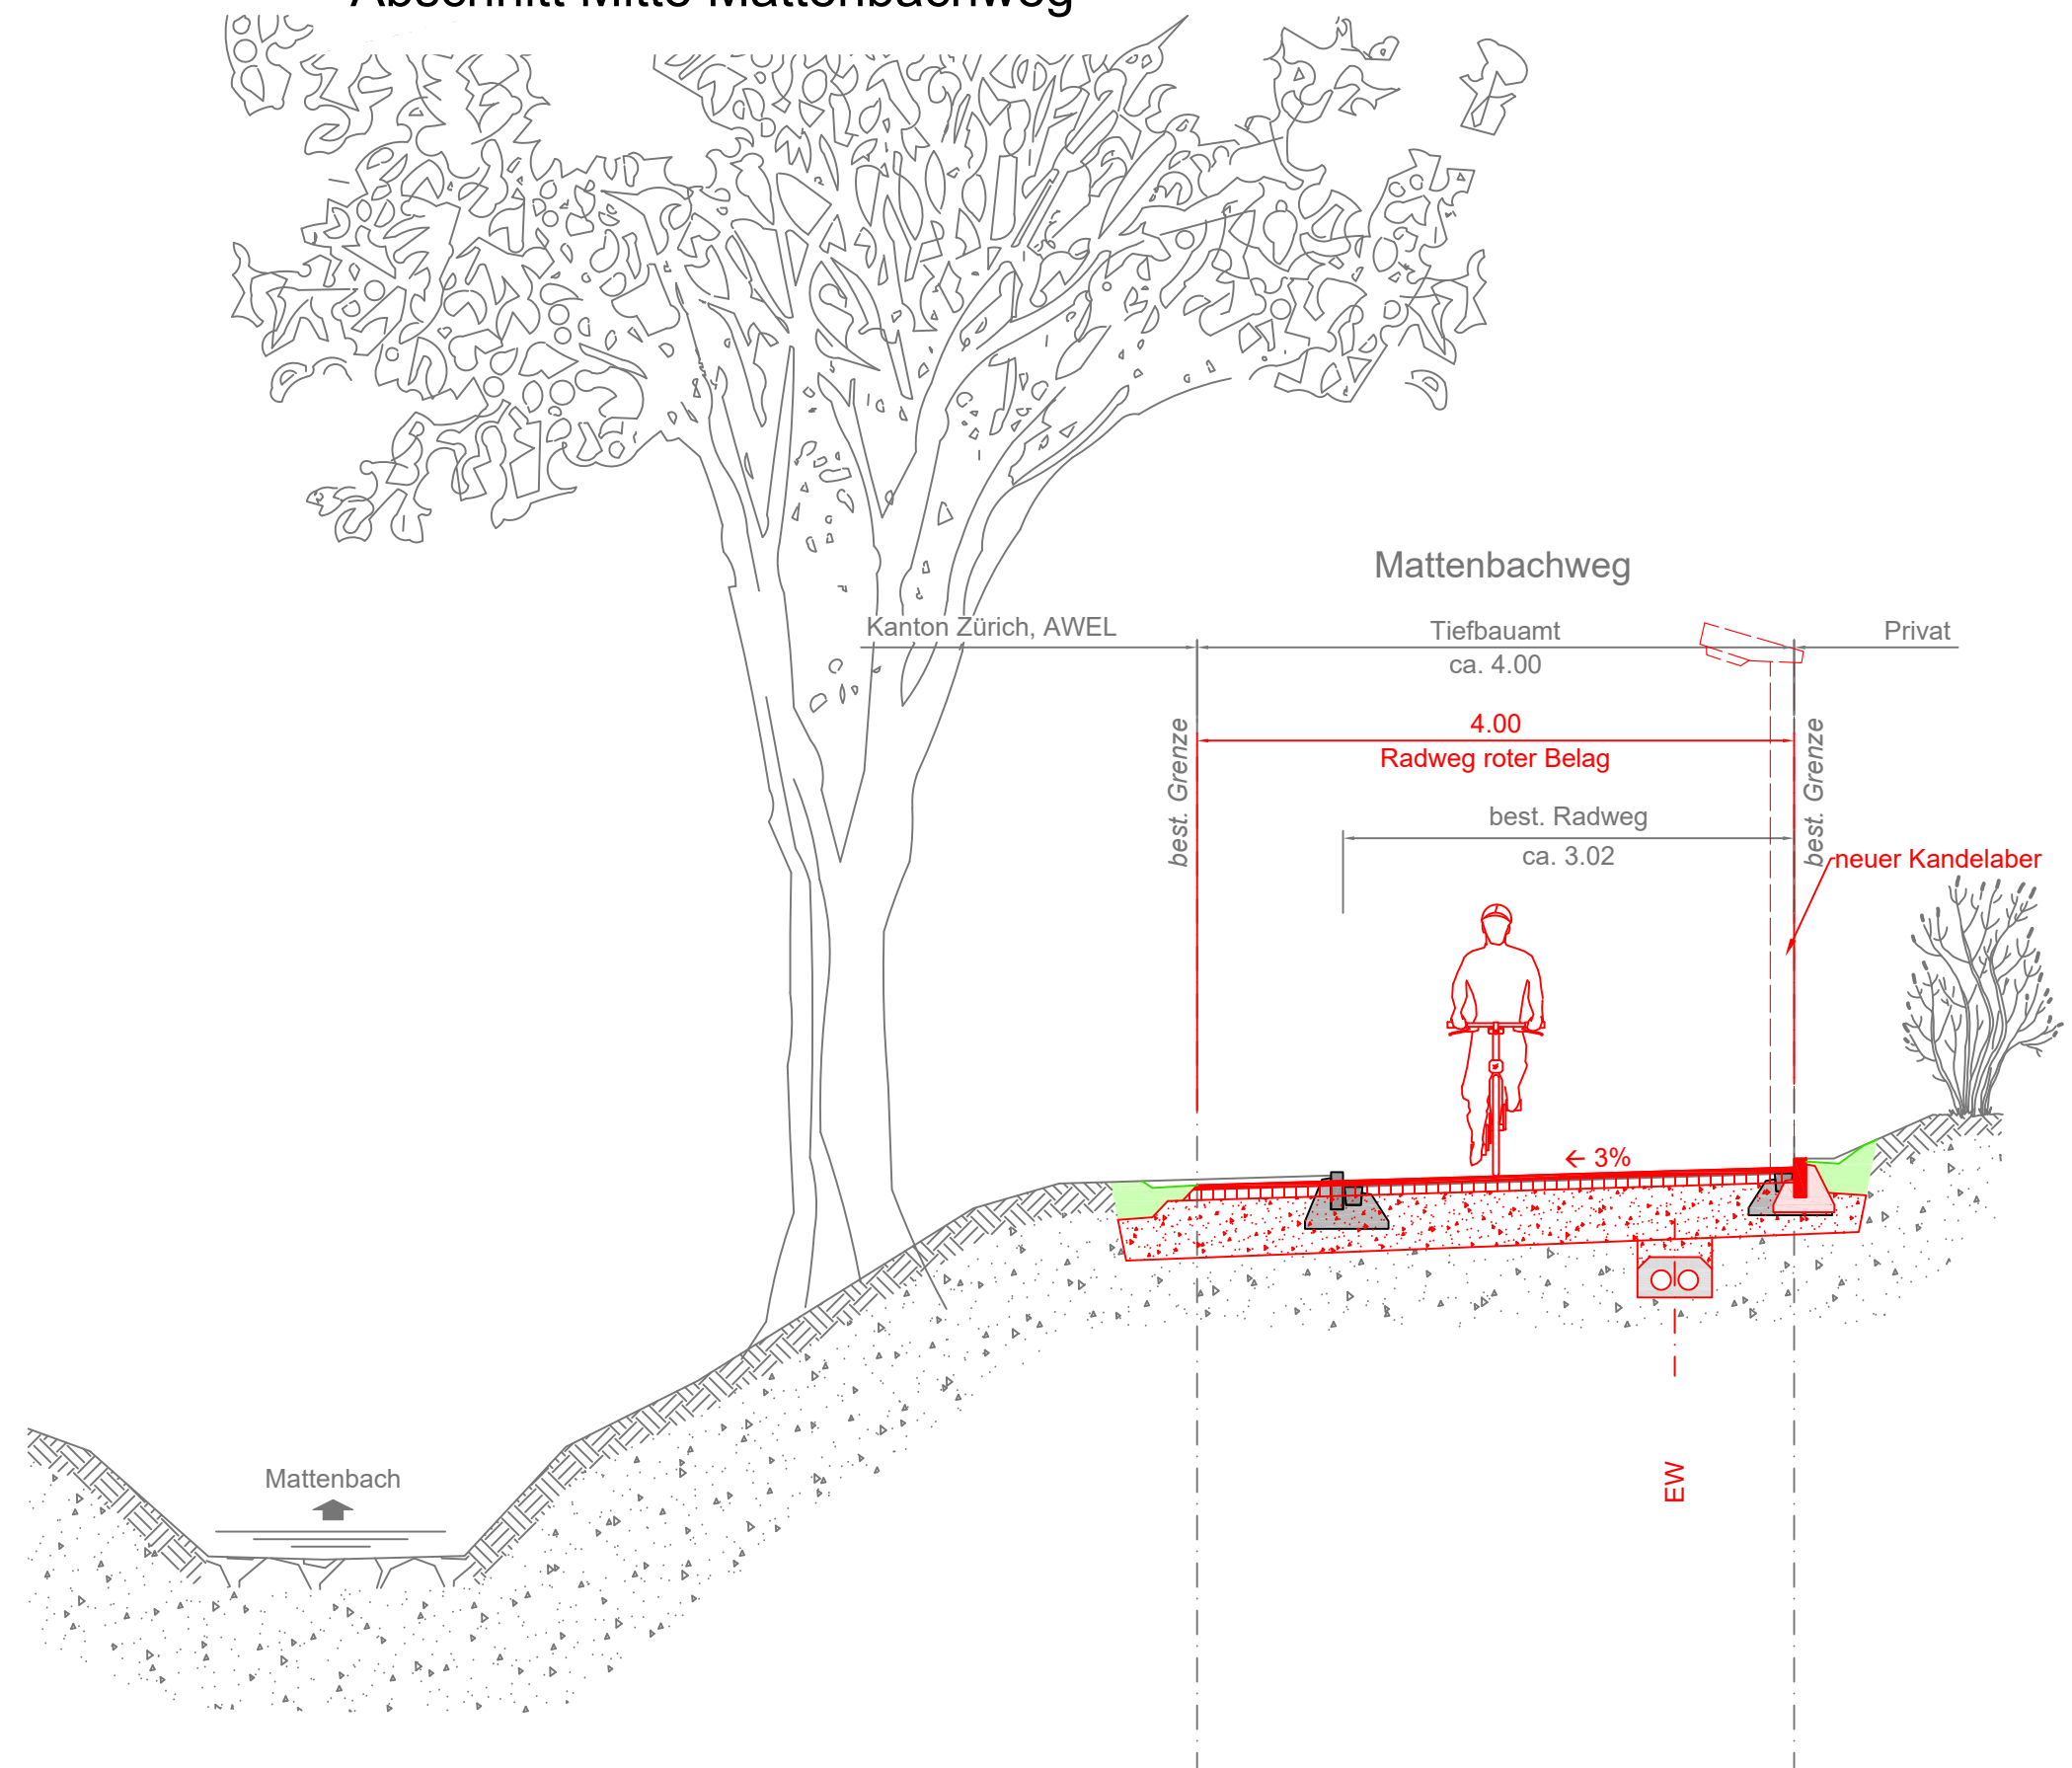

## Normalprofil C Abschnitt Schulhaus Steinacker

