Legende

Bestehend	Projektiert		Bestehend	Projektiert	Abbruch	
		Verkehrsfläche				Baum
		Verkehrsfläche roter Belag				Hecke / Strauucher
		Gehweg				Sitzbank
		Belag sickerfähig				Papierkorb
		Betonverbundsteine sickerfähig				Kandelaber
		Grünfläche				Mauer / Treppe
		Böschung				Strassenränder
		Chaussierung / Baumgrubensubstrat				Verkehrsverteiler (Rampe)
		Anpassung (Oberfläche zu definieren)				Markierung Weiss/Gelb/Blau
		Gebäude				Inselschutzpfosten
HE		Gebäudeeingang				Schutzmauer
+ +		Gebäudezufahrt				

Strassenränder:

RN gestützt	Randstein, Anschlag 4cm gestützt auf 0cm, erfassbar
BS	Bund-Wasserstein, Anschlag 0cm (bündig)
SN 8	Stellplatte, Anschlag normal 10cm

Departement Bau
Tiefbauamt

Stadt Winterthur

Oberseen - Stadtzentrum

Veloschnellroute Nr. 3

Umsetzung

Situation 1:500

Mattenbachstrasse

Vorprojekt
Mitwirkungsverfahren § 13 StrG

Gez.	Cs	Datum 20.04.2022	Plan-Nr.	2298-001
Gepr.	Hau	Plan Gr. 45 / 189	Objekt Nr.	11659

Änderungen:

A	
B	
C	
D	
E	
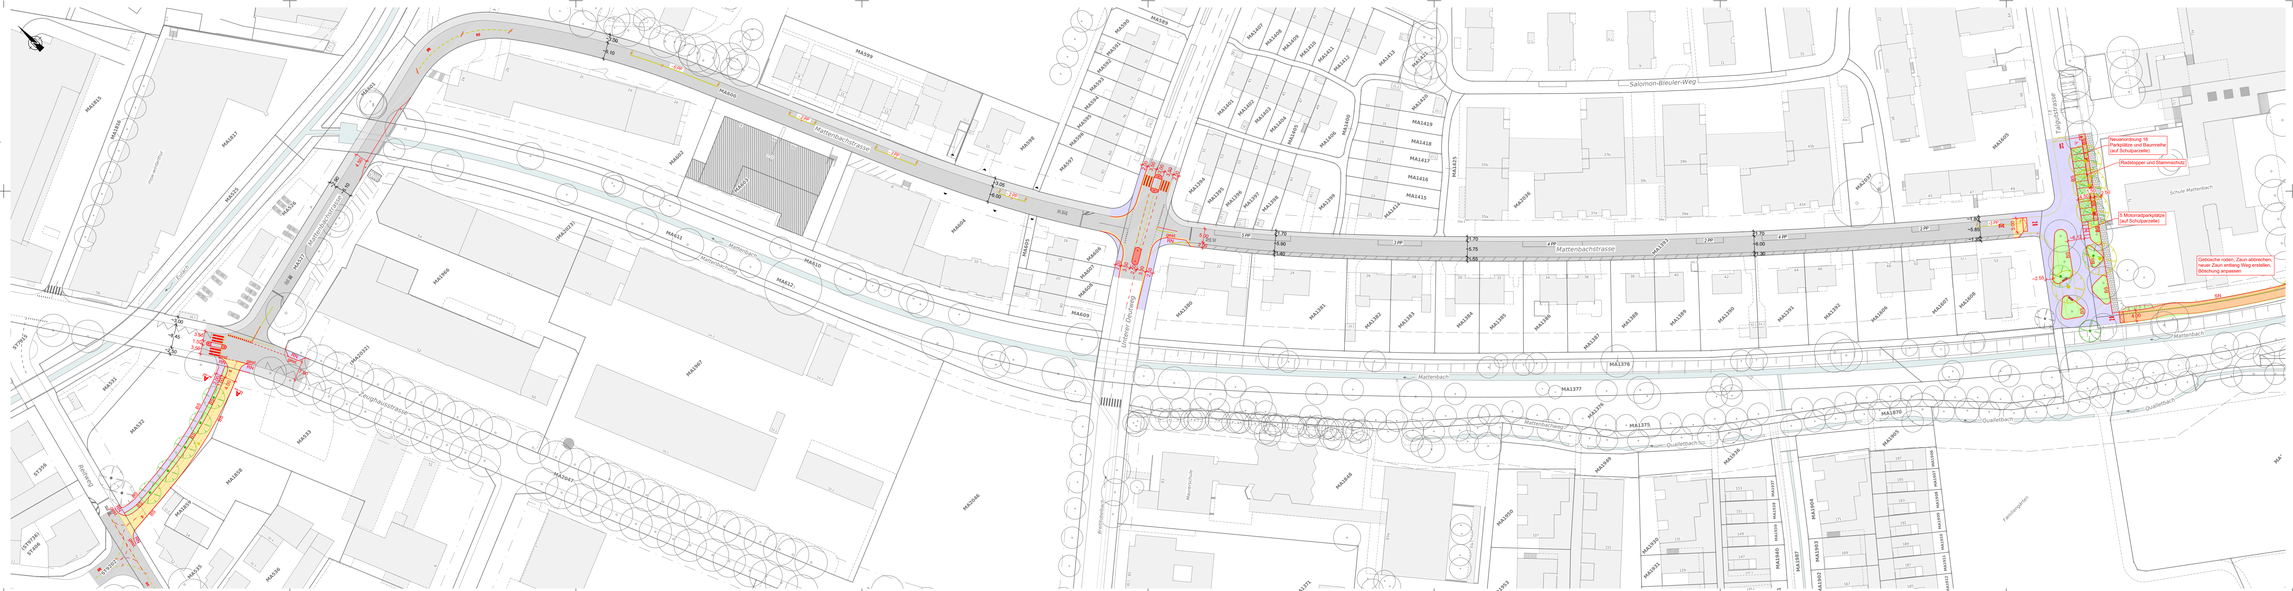
Tiefbauamt
Projekte
Pionierstrasse 7
8403 Winterthur