

**Rudolfstrasse 3. Etappe**  
Rudolf- / Gertrud- / Stricker- / Paulstrasse  
Neugestaltung und Strasseninstandstellung


Markierungs- und Signalisationsplan 1:250  
Schützen- / Strickerstrasse  
Bauprojekt  
Planaufgabe §§16/17 Strassengesetz (StrG) 219

Gez. Sag/Baj	Datum	20.12.2021	Plan Nr.	1000526 - 219
Gepr. Sna	Plan Gr.	60 x 105	Objekt Nr.	11403.03 / 50224 / 70870
Änderungen				
A	30.06.2022	diverse Änderungen nach Vernehmlassungen und Bereinigungen		
B				
C				
D				
E				

 ewp  
planen - projektieren - beraten  
ewp AG Winterthur  
Gertrudstrasse 17 - CH-8400 Winterthur - Telefon 052 260 53 10  
www.ewp.ch - winterthur@ewp.ch - ISO 9001

 manoa  
manoa Landschaftsarchitekten  
Seidengasse 51  
8706 Meilen

L:\Projekte\Erneuerung\_T\_S\Projekte\Strassenbau\1000526\_000\_Winterthur\_Strassenumgestaltung\_Gemindmassnahmen\_CAD\_Daten\054\_Bauplan\03\_EBP\_Sk\_1\_250\_Rudolfstrasse-3-Etappe\_2d

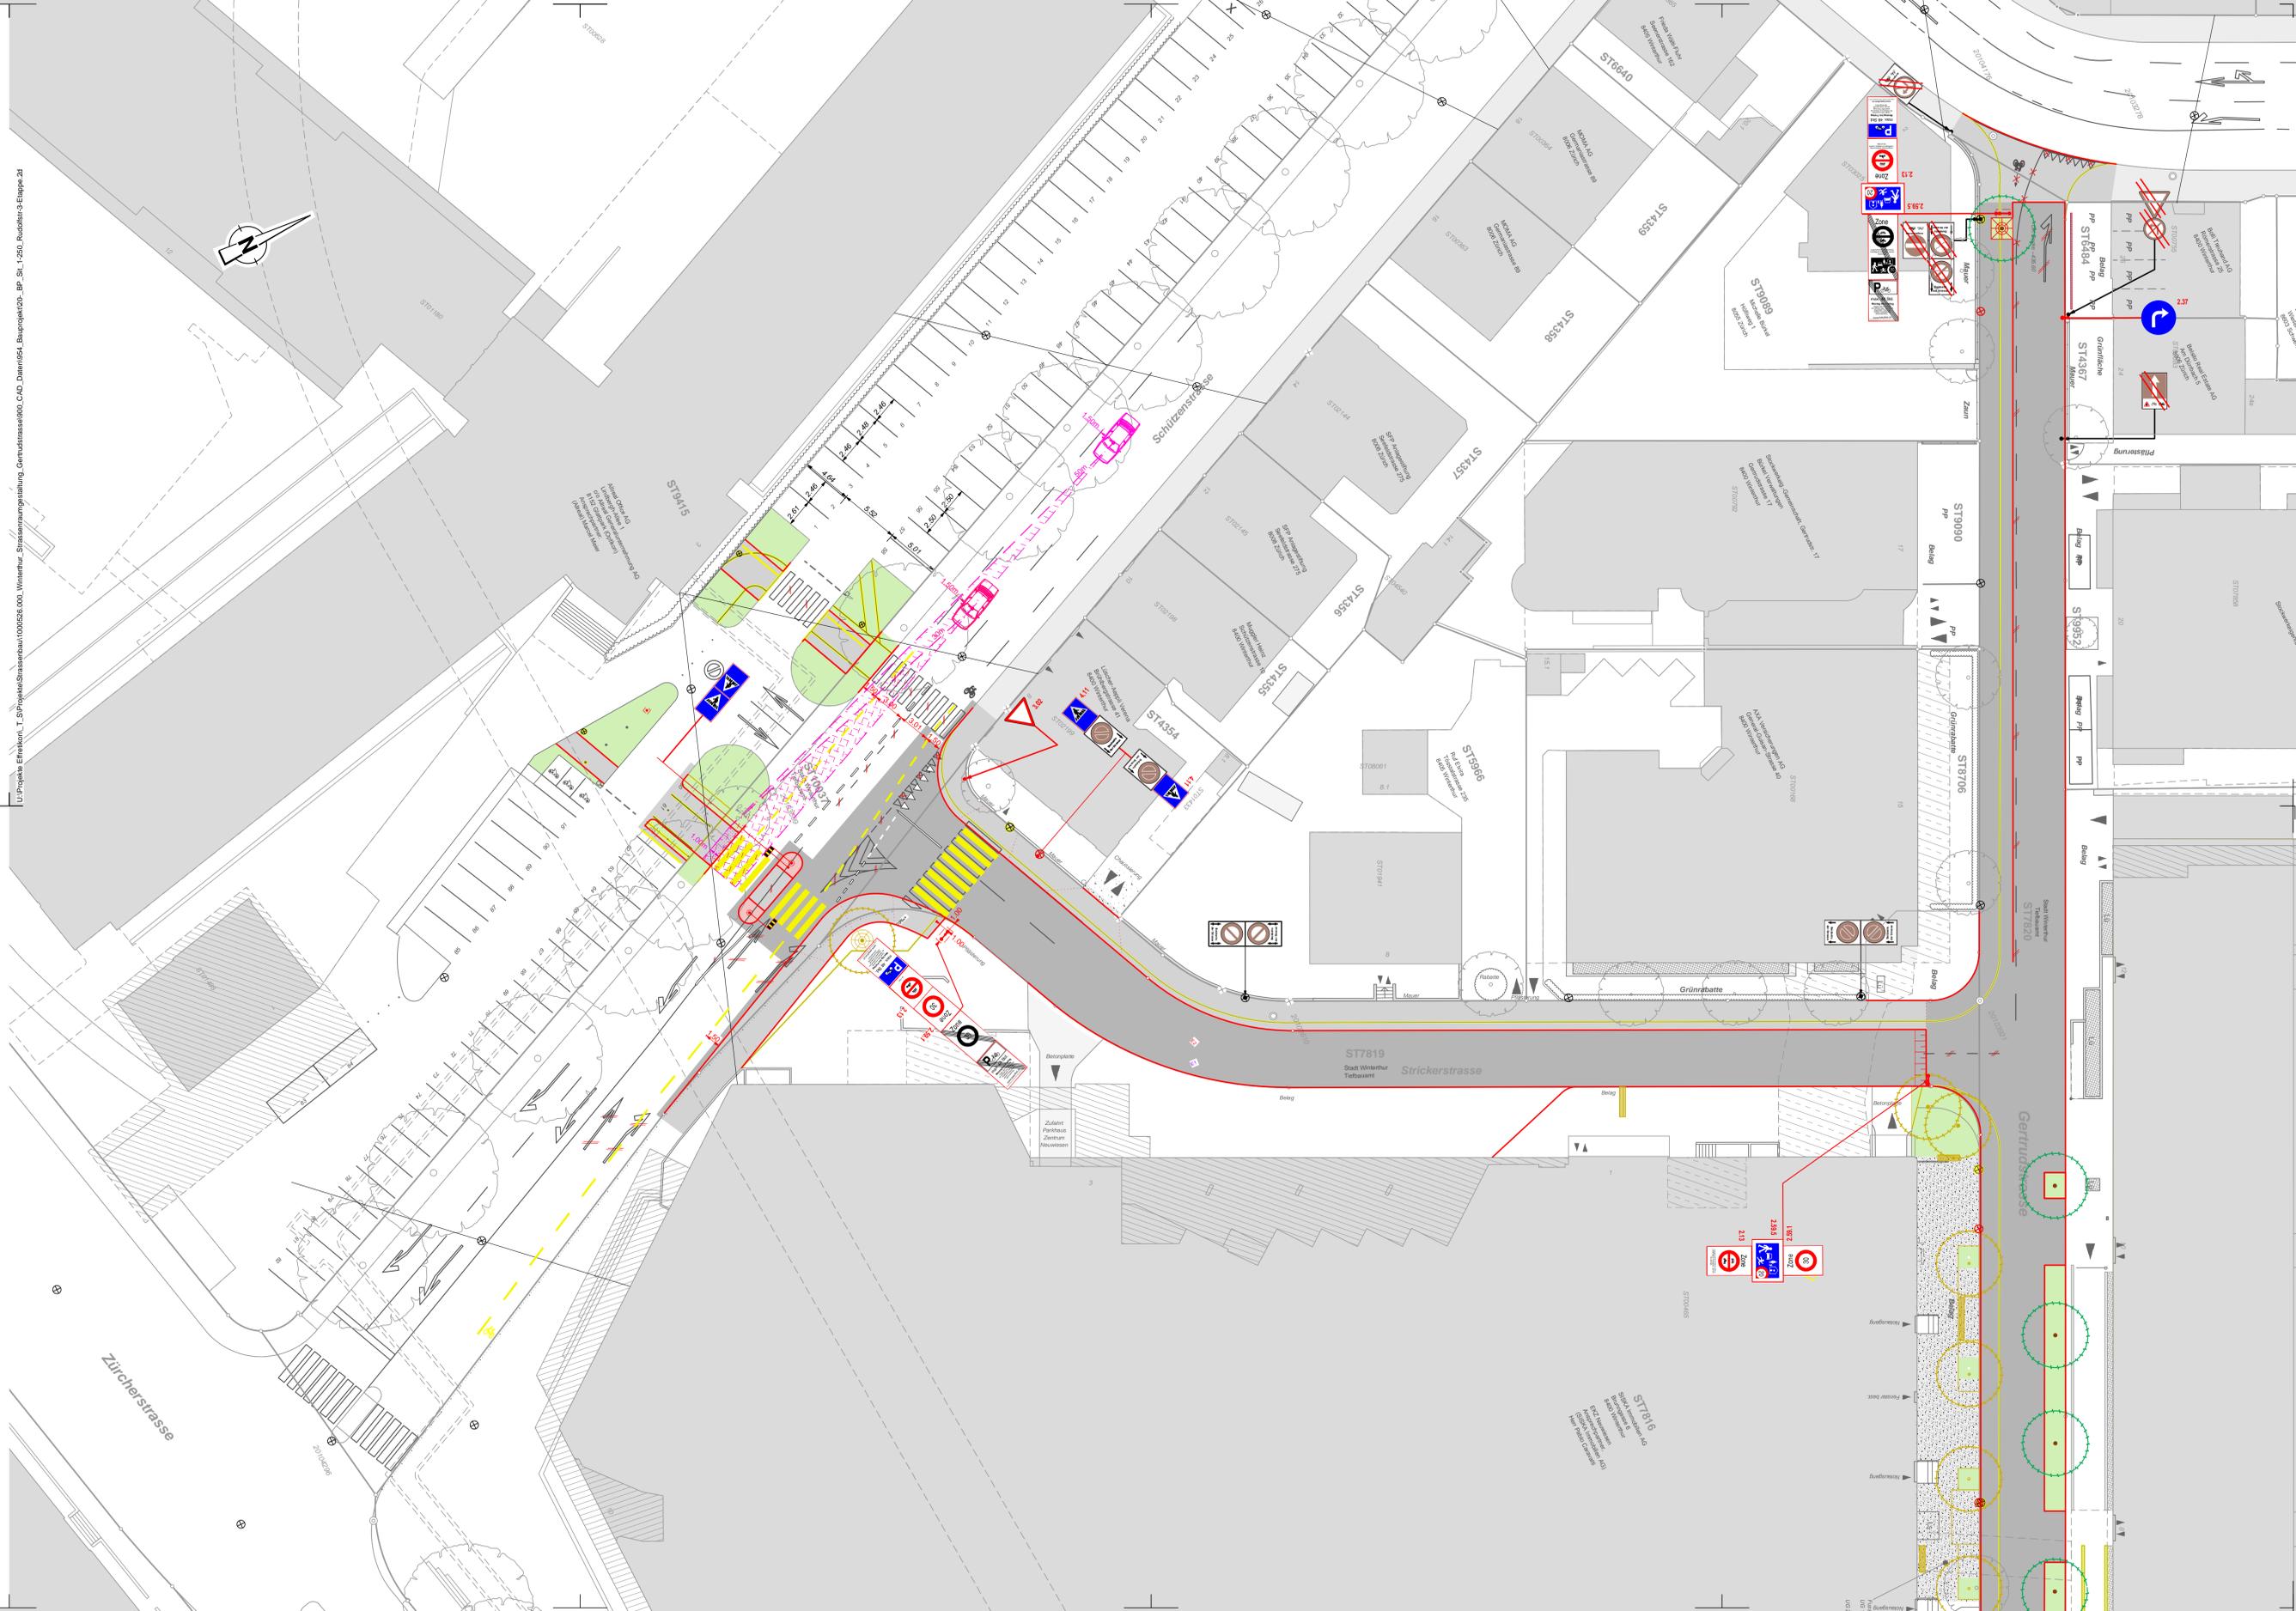

**Projekt**

-  Projekt Signalisation
-  Abbruch Signalisation
-  Projekt
-  Projekt Markierung
-  Abbruch
-  Fahrbahn
-  Gehweg
-  Begegnungszone
-  Chaussierung
-  Grünfläche
-  projektierte Bepflanzung

**Bestehend**

-  Signalisation
-  Markierung
-  Kataster
-  Gebäude / Flächen
-  Gehweg
-  Baum