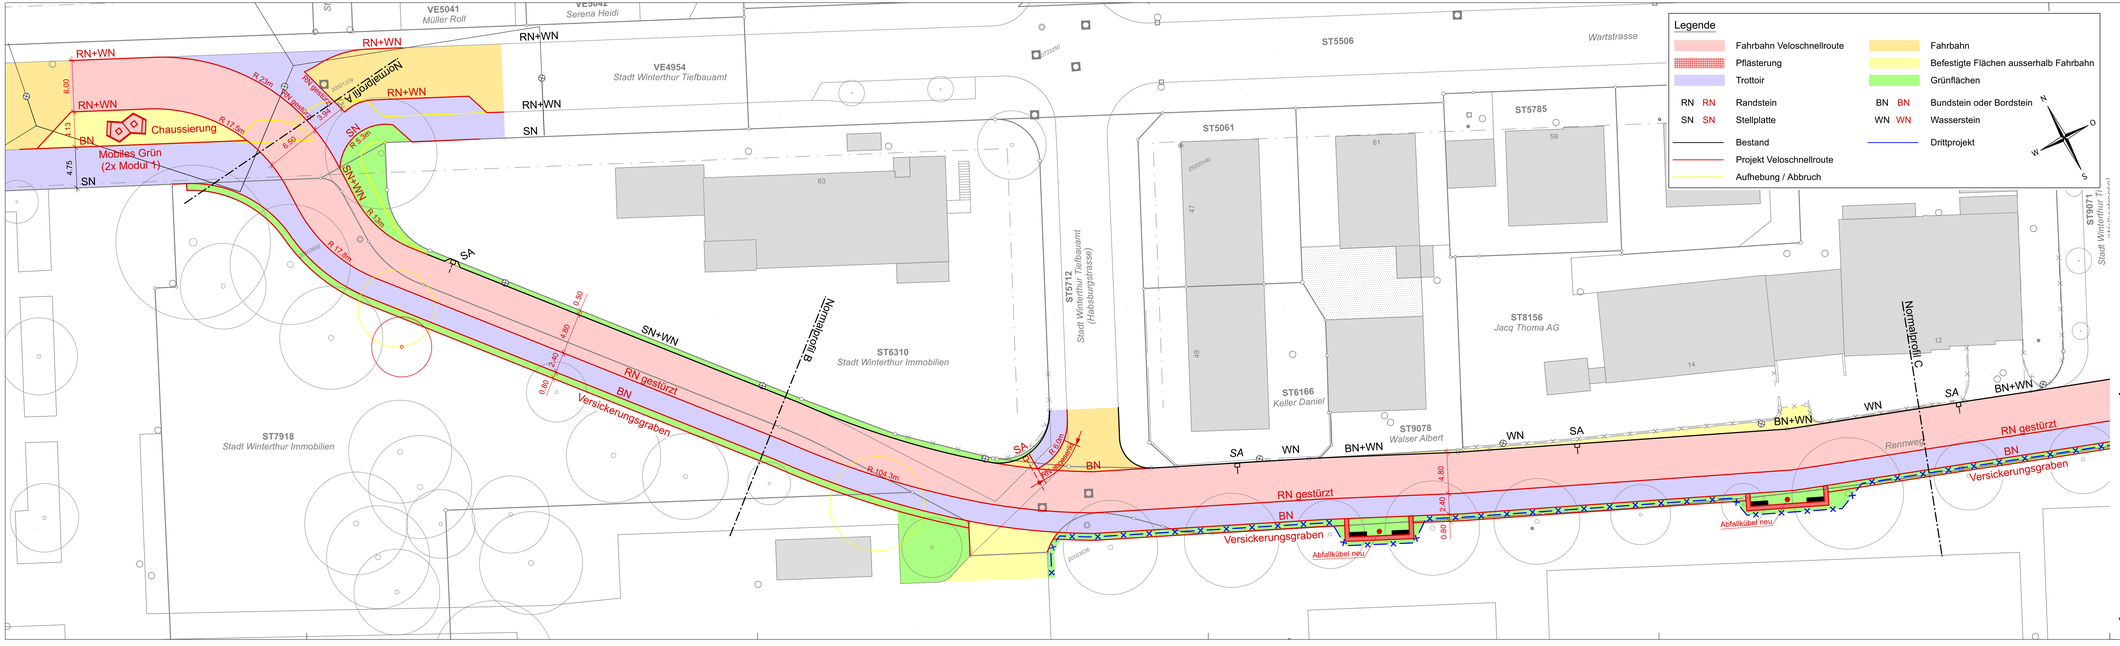

Departement Bau
Tiefbauamt

Stadt Winterthur

Veloschnellroute Rennweg

Wart- bis Schützenstrasse

Neubau

Situation 1:250, Teil 1/2

BAUPROJEKT (für Auflage nach § 16 StrG)

2

Plan Nr. 1638-102	Plan Gr. 119 x 30		Datum 04.04.2022
Projekt Sta	Gez. Gu	Gepr. Sta	Konto Nr. 11438

Datum	Änderungen

bbs INGENIEURE
BBS Ingenieure AG
Gertrudstrasse 17
CH-8400 Winterthur
Tel 052 260 07 10
admin@bbs-ing.ch