

Wülflingerstrasse / Salomon-Hirzel-Strasse

Buswendeschleife und RVS


Ansichten 1:75

Auflageprojekt (§16 StrG)


7

Gez. Obu	Datum 06.11.2020	Plan Nr. 21712B01-803
Gepr. SIK	Plan Gr. 140 x 32	Objekt Nr. 51808 + 11439
Änderungen		
A		
B		
C		
D		
E		


Ansicht von Winterthur-Stadt

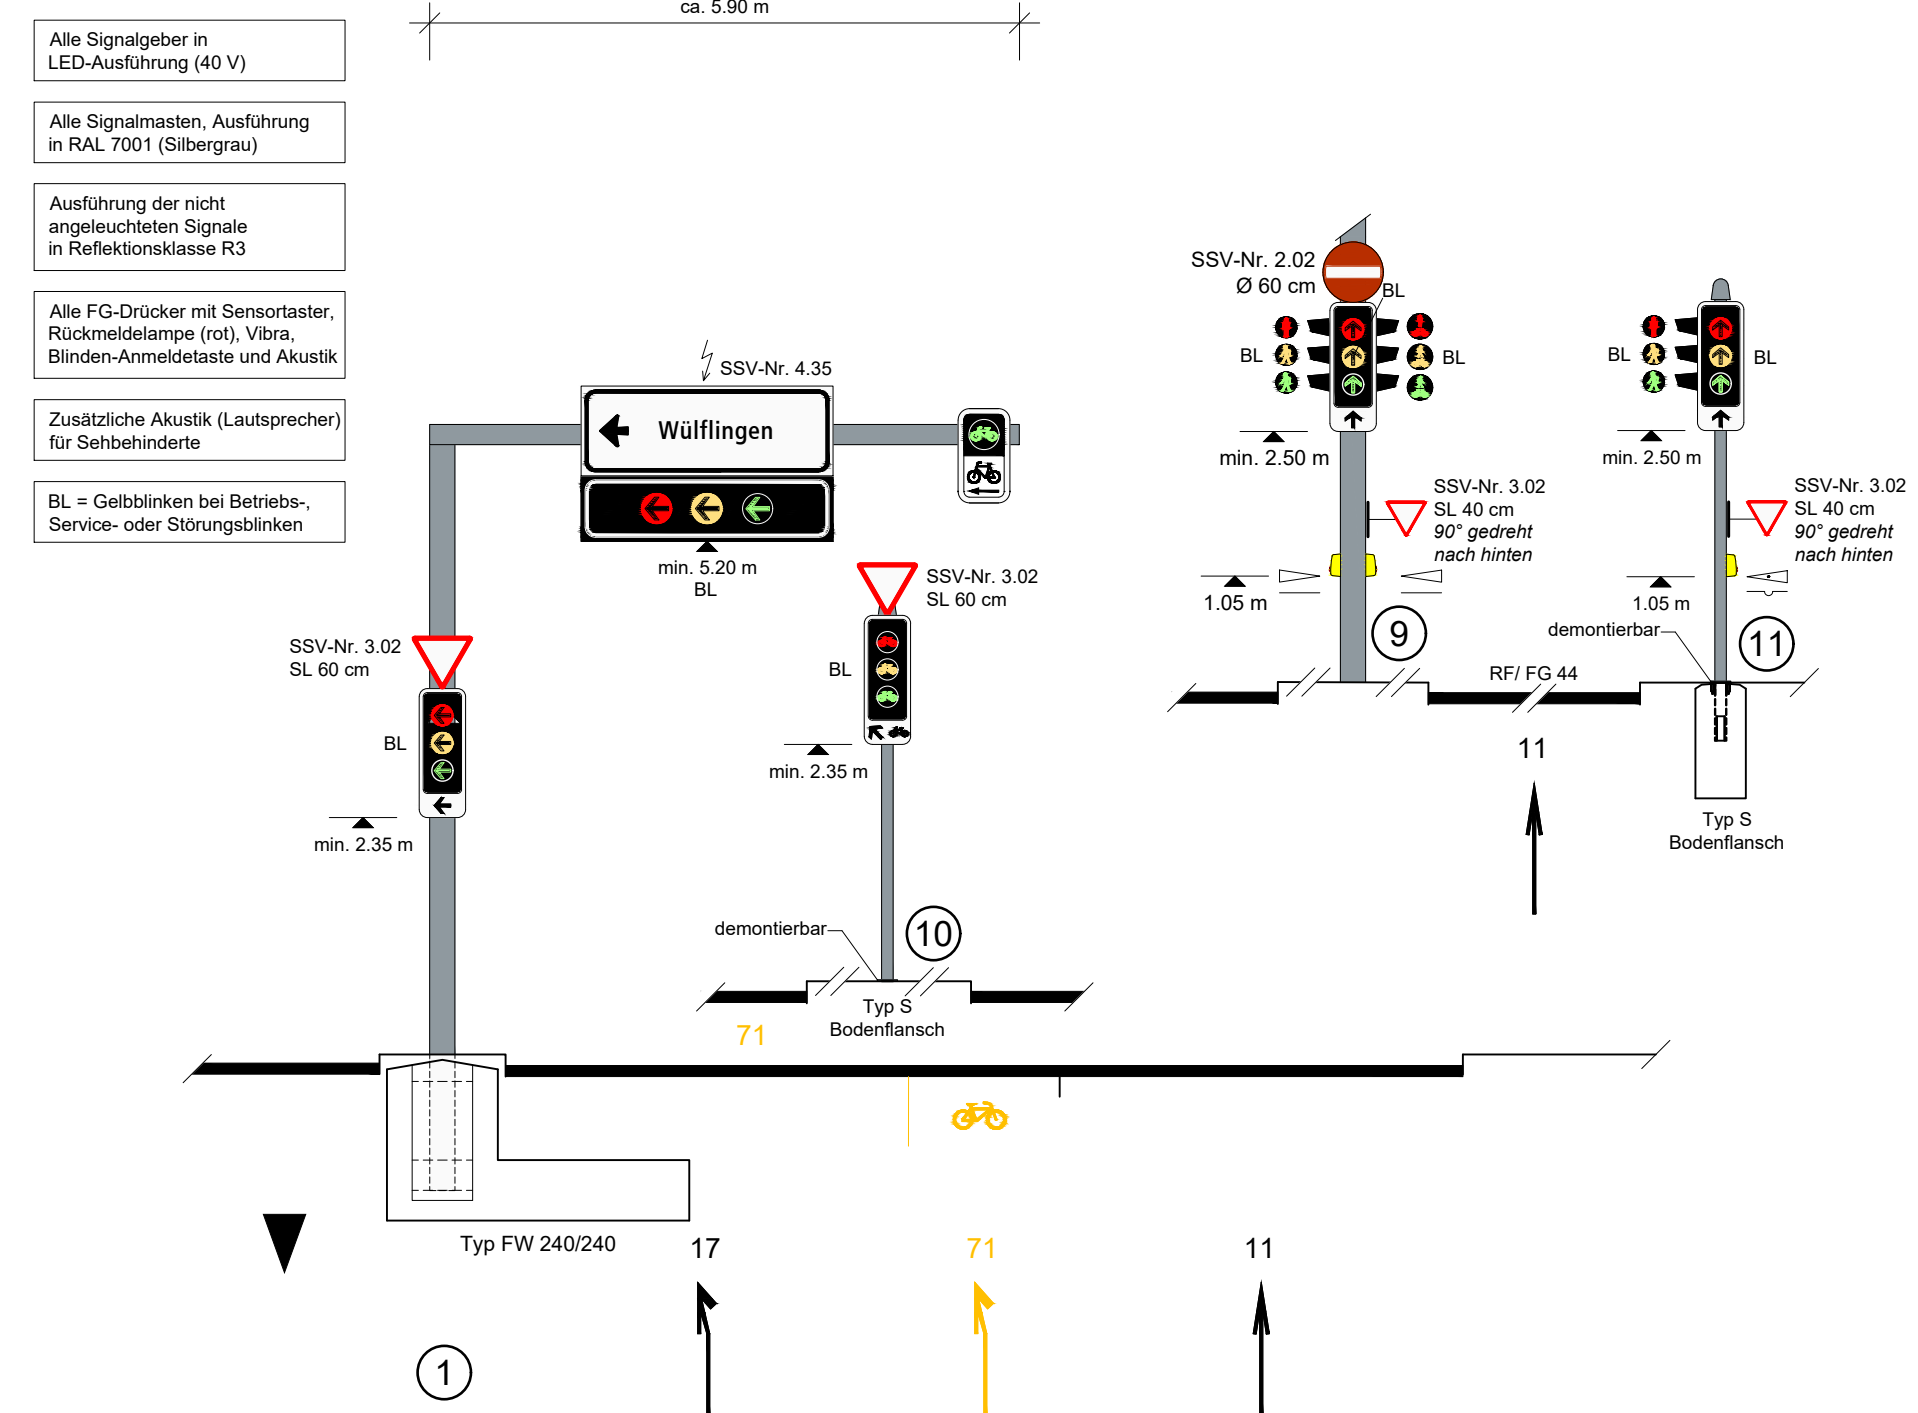

Ansicht von Autobahnanschluss Winterthur - Wülflingen (Wülflingerstrasse)

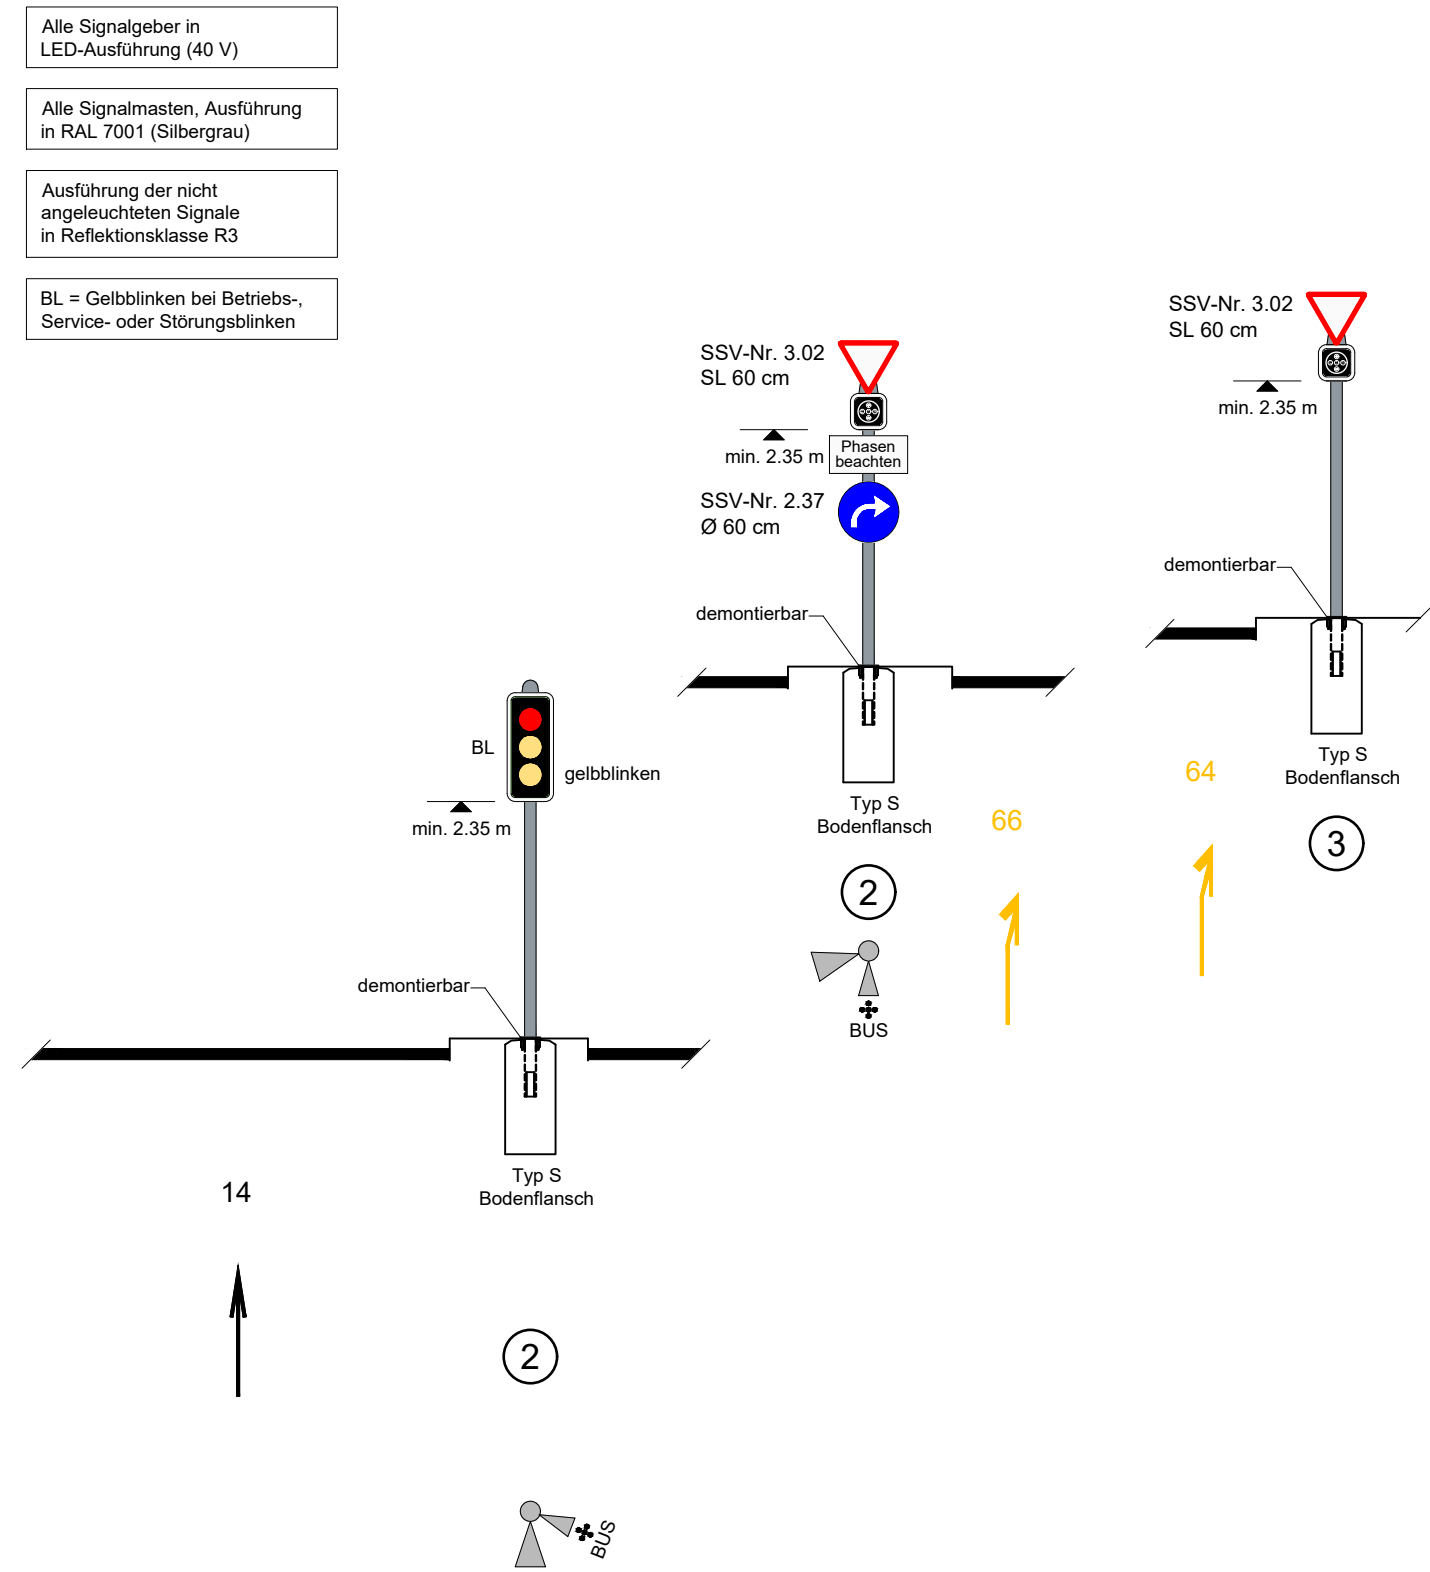

Ansicht von Wülflingen

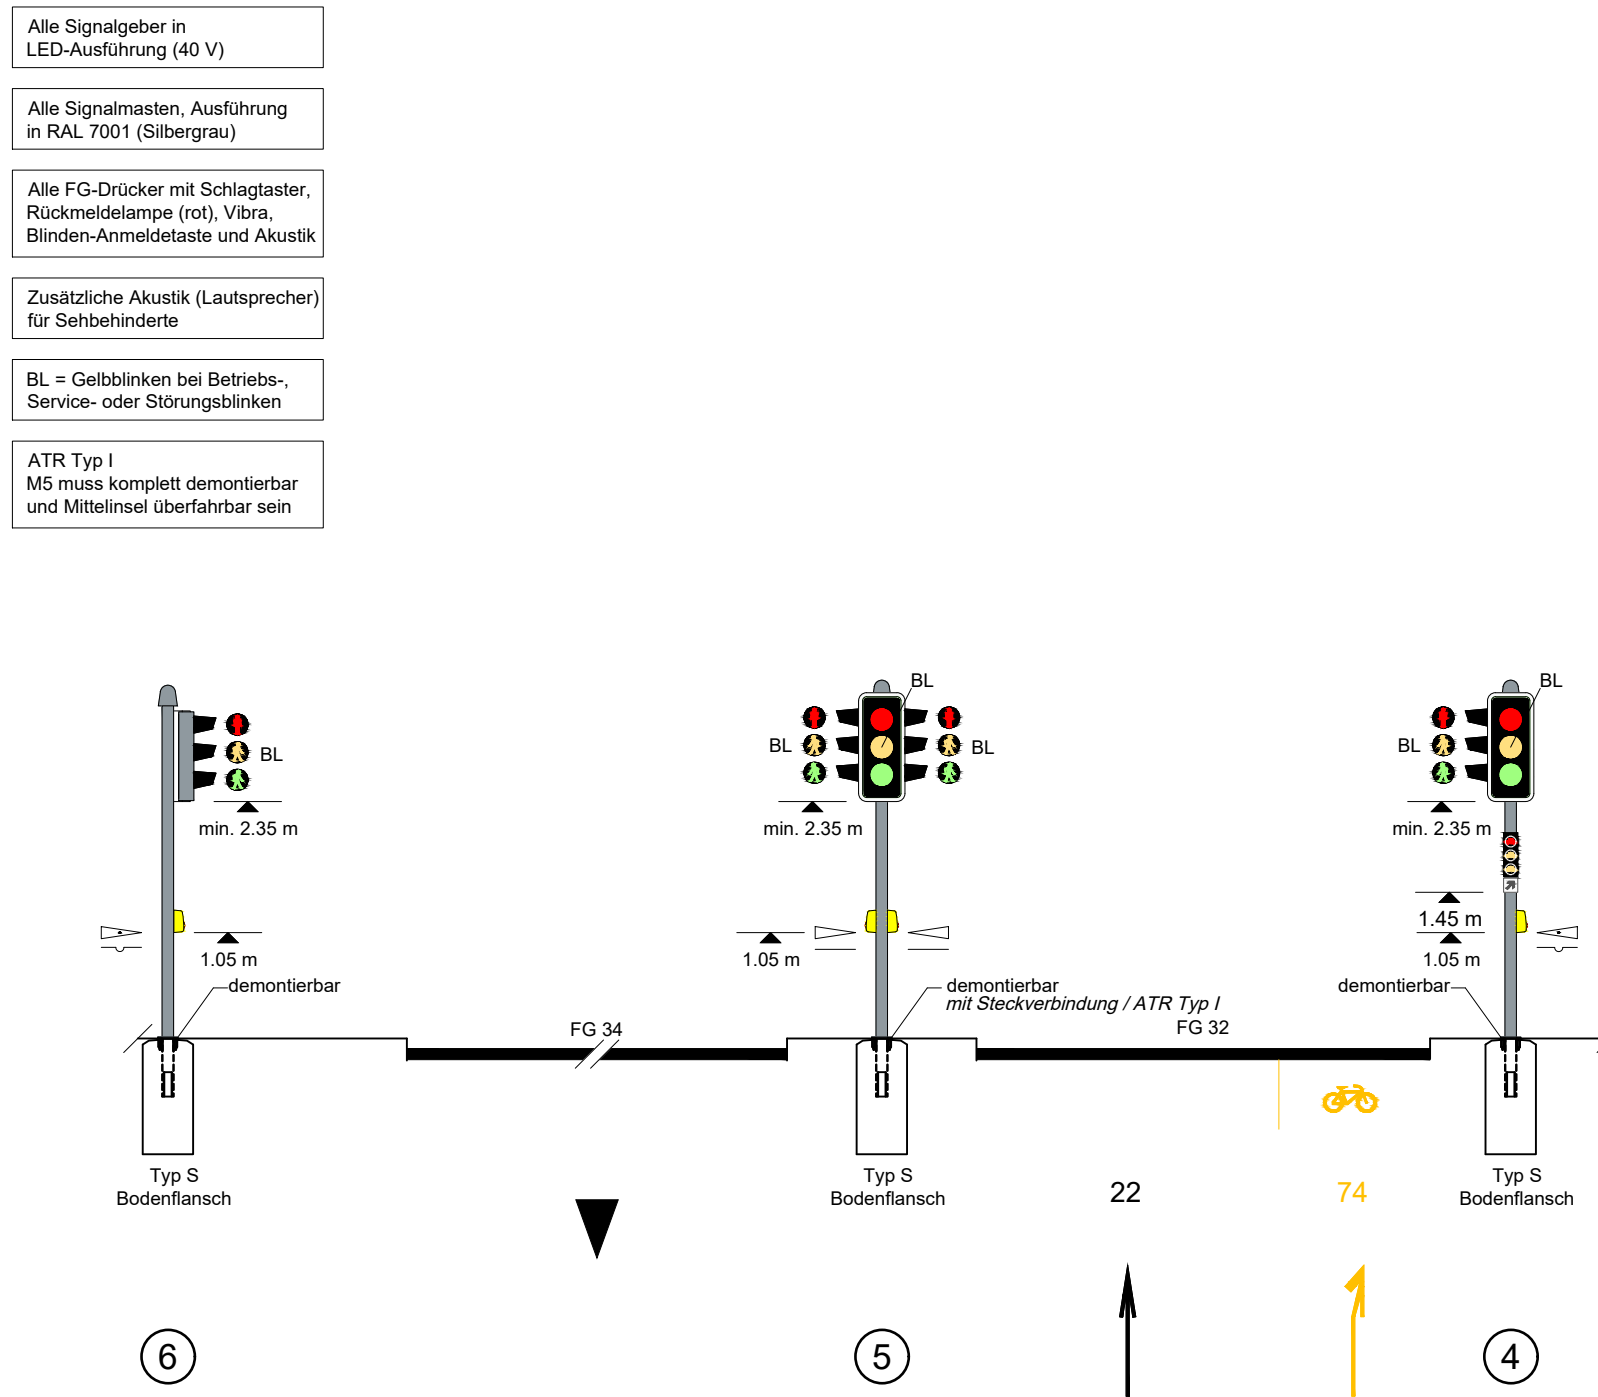

Ansicht von Autobahnanschluss Winterthur - Wülflingen (Salomon-Hirzel-Strasse)

