


Wülflingerstrasse / Salomon-Hirzel-Strasse Buswendeschleife und RVS

Strassenbau


Detail Bushaltestellen 1:250 / 1:50
Auflageprojekt (§16 StrG)

8


Situation Bushaltestelle Ost 1:250

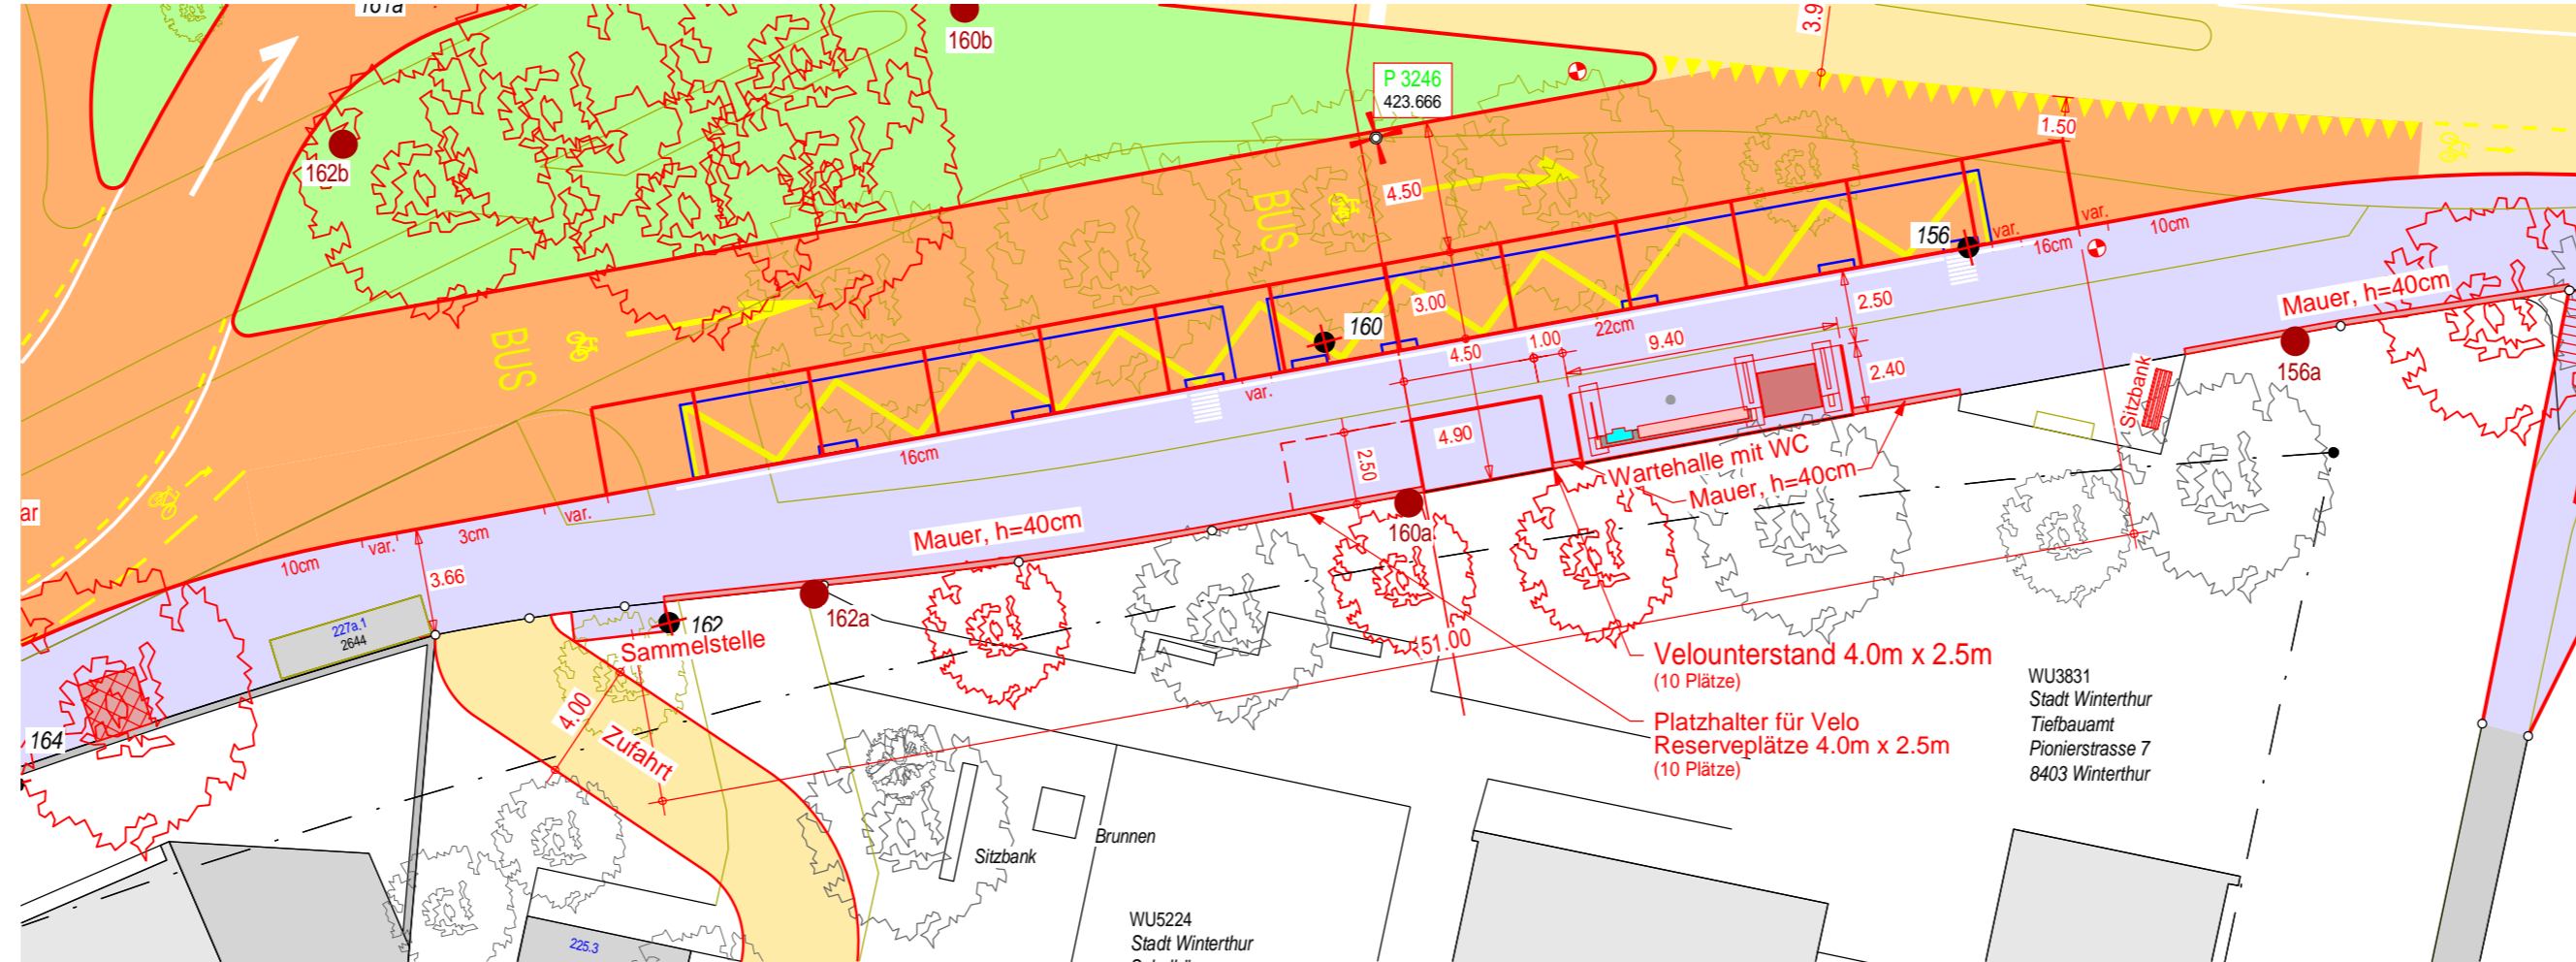


Situation Bushaltestelle West 1:250

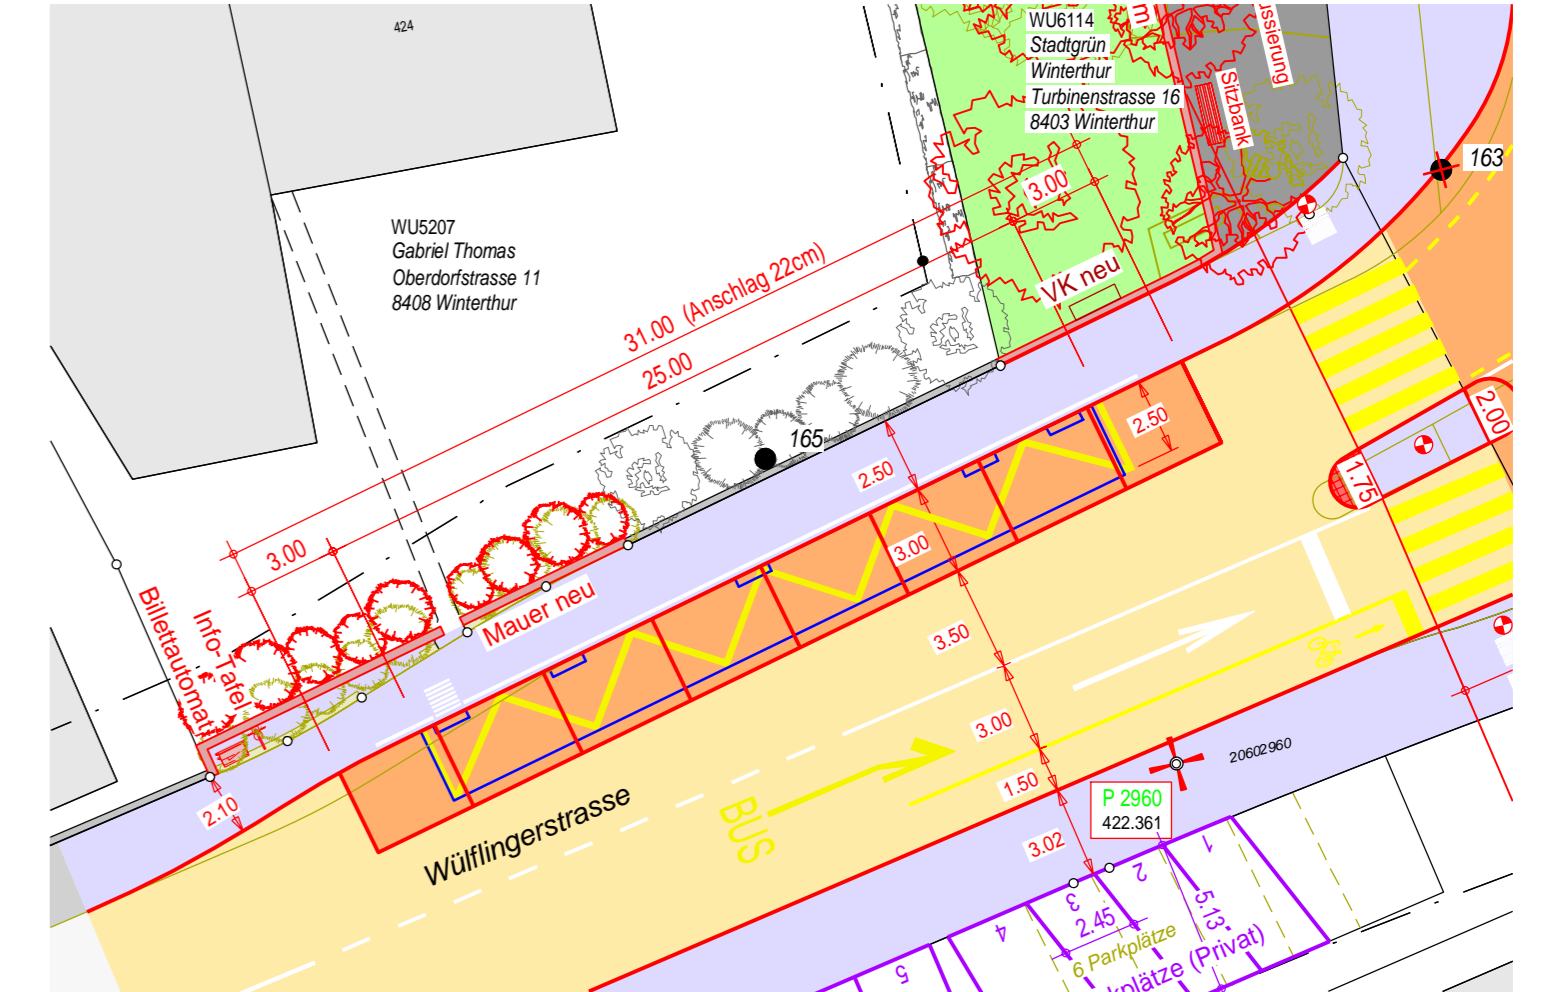



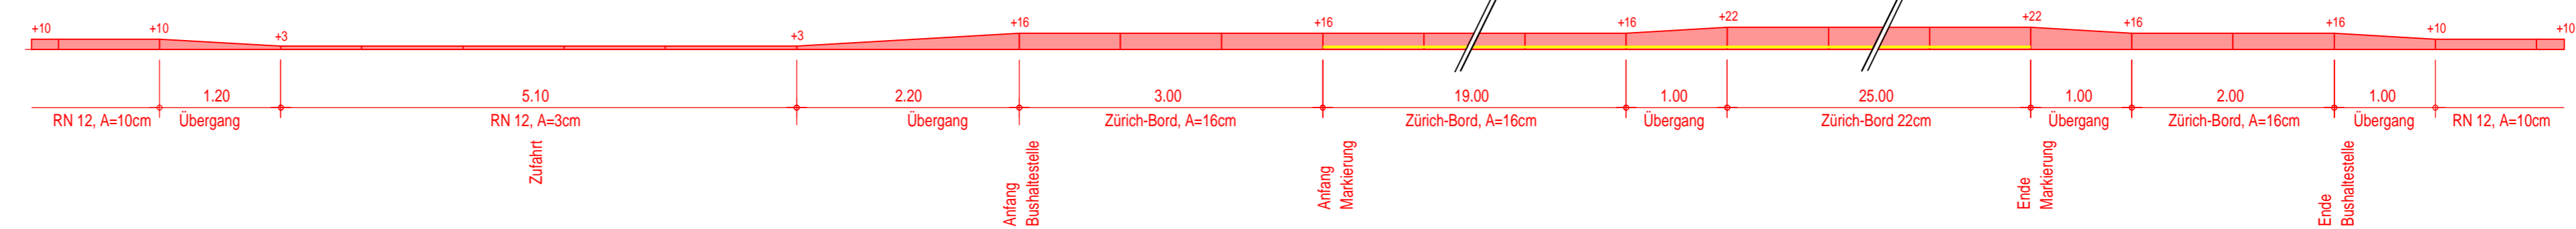

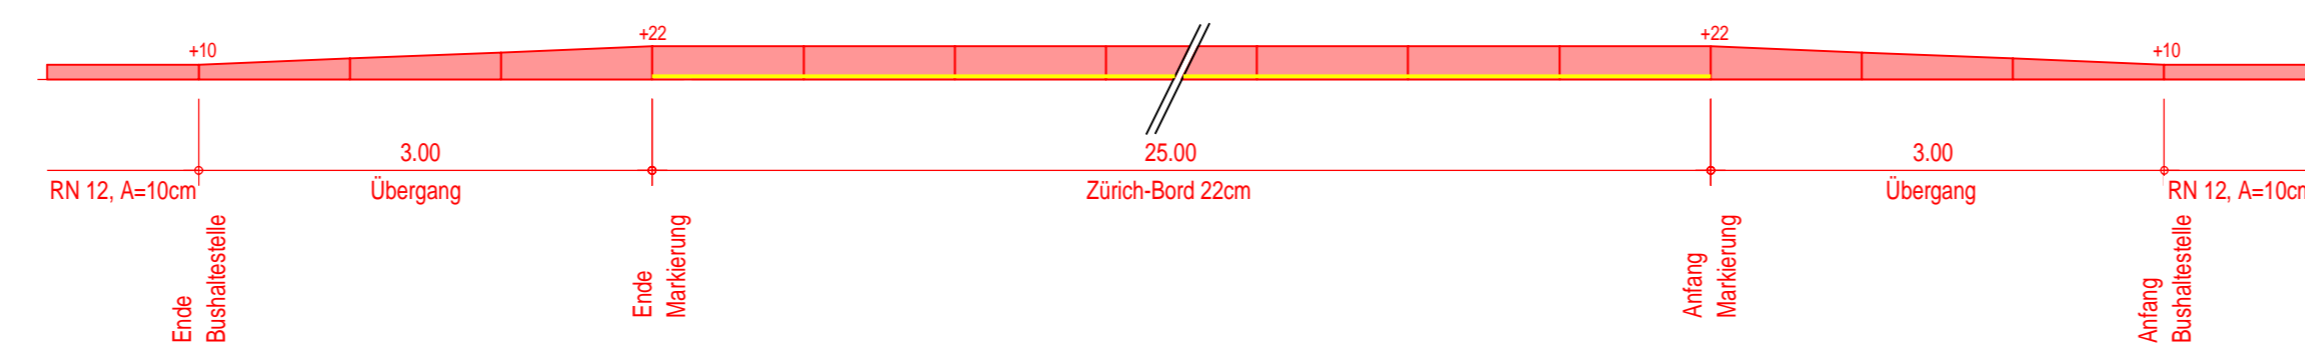


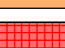
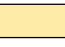







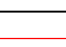
Ansicht Haltekante Bushaltestelle Ost 1:50



Ansicht Haltekante Bushaltestelle West 1:50



Legende:

-  Bestehend / Projekt
-  Abbruch
-  Baum bestehend
-  Baum projektiert
-  Baum fällen
-  Gebäude bestehend
-  Grünfläche
-  Chaussierung
-  Beton
-  Pflasterung
-  Strasse Belag
-  Gehweg/Radweg
-  Fahrleitungsmasten neu
-  Fahrleitungs-/ÖB-Masten bestehend
-  Fahrleitungsmasten abbruch
-  LSA neu
-  Kandelaber neu

Gez.	MV	Datum	06.11.2020	Plan Nr.	1906.60-08
Gepr.	JV	Plan Gr.	30 x 84	Konto Nr.	51808 und 11439
Änderungen					
A					
B					
C					
D					
E					