


Grundrissplan Mehrzweckanlage Teuchelweiher Altbau, EG (Zeughausstrasse 65/67/69)

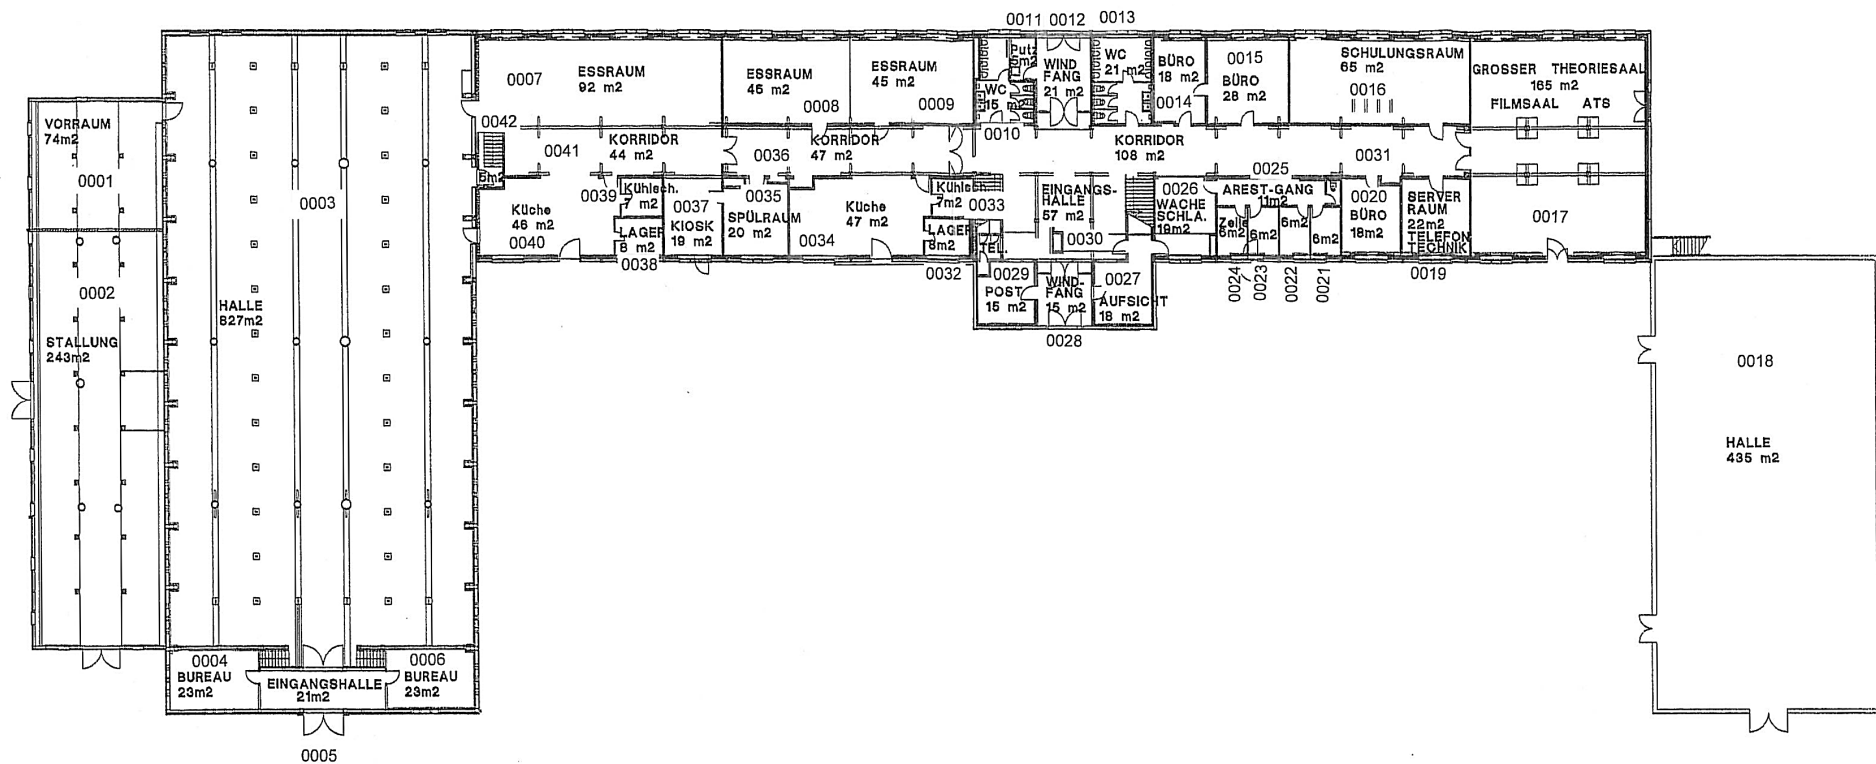

0m 10m 20m

Grundrissplan Mehrzweckanlage Teuchelweiher Altbau, 1.OG (Zeughausstrasse 65/67/69)

