


Beispielhafte Visualisierung Hauptweg und Pavillon



Fläche 13: Beispielfoto zum Naturspielplatz

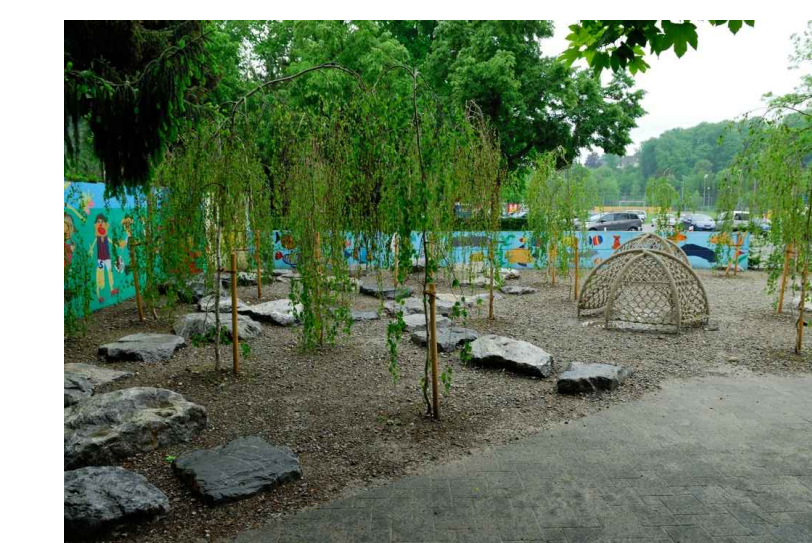

Kandelaber an Hauptweg (öffentliche Beleuchtung Stadt Winterthur)



Beispielfoto zur möglichen Nutzung von vorbereiteten Flächen




Beispielfoto zum möglichen Ausbau von vorbereiteten Flächen



Fläche 32: Beispielfoto zum Bewegungsplatz




Fläche 25: Beispielhafte Visualisierung Pavillon

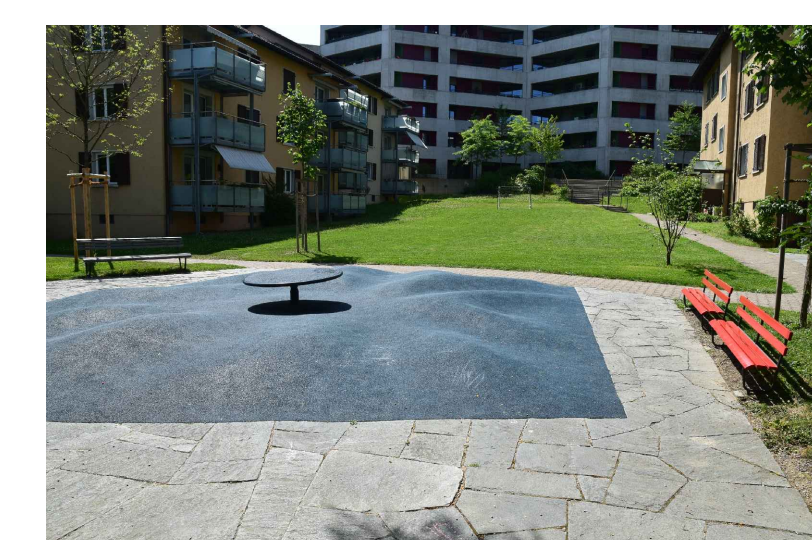

Fläche 27: Beispielfoto zur Asphaltspielanlage



Übersichtsplan: Lage Parkband

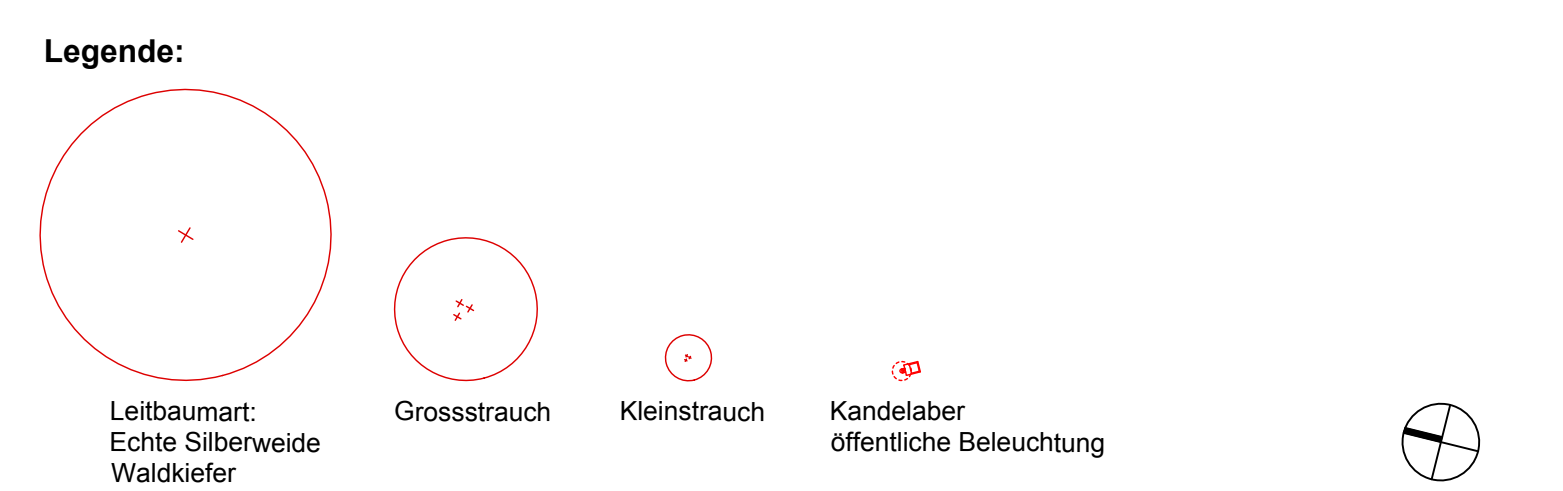

Department Technische Dienste Stadtkolleg Winterthur		Stadt Winterthur	
Projektname	Parkband	Projektnummer	
Plan	Situation	Maßstab	1:200
Parart	Bauangegabe	Datum	22.06.2017
Revision		Format	A4/760
		Geschrift	mlk